


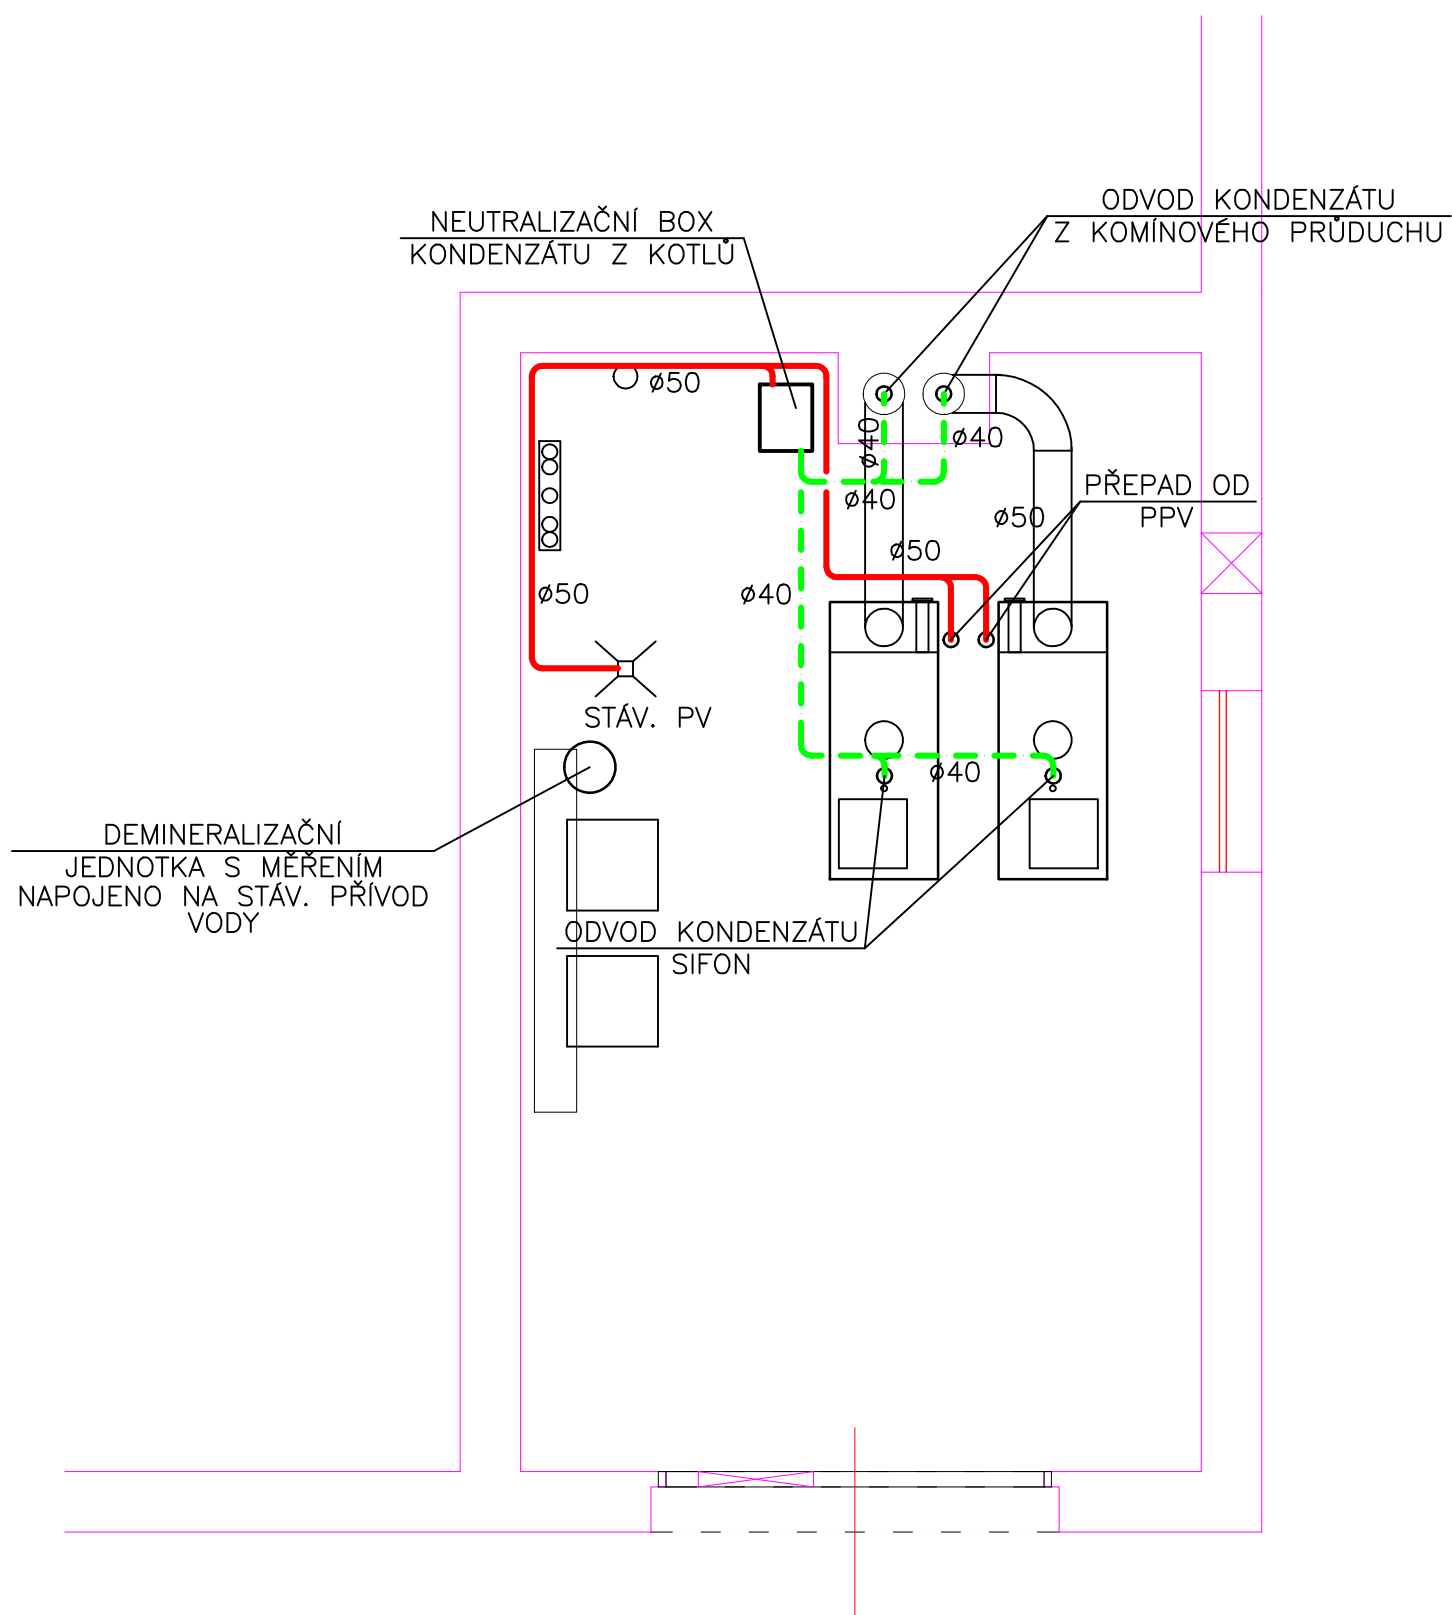

Půdorys kotelny – kanalizace a vodovod