

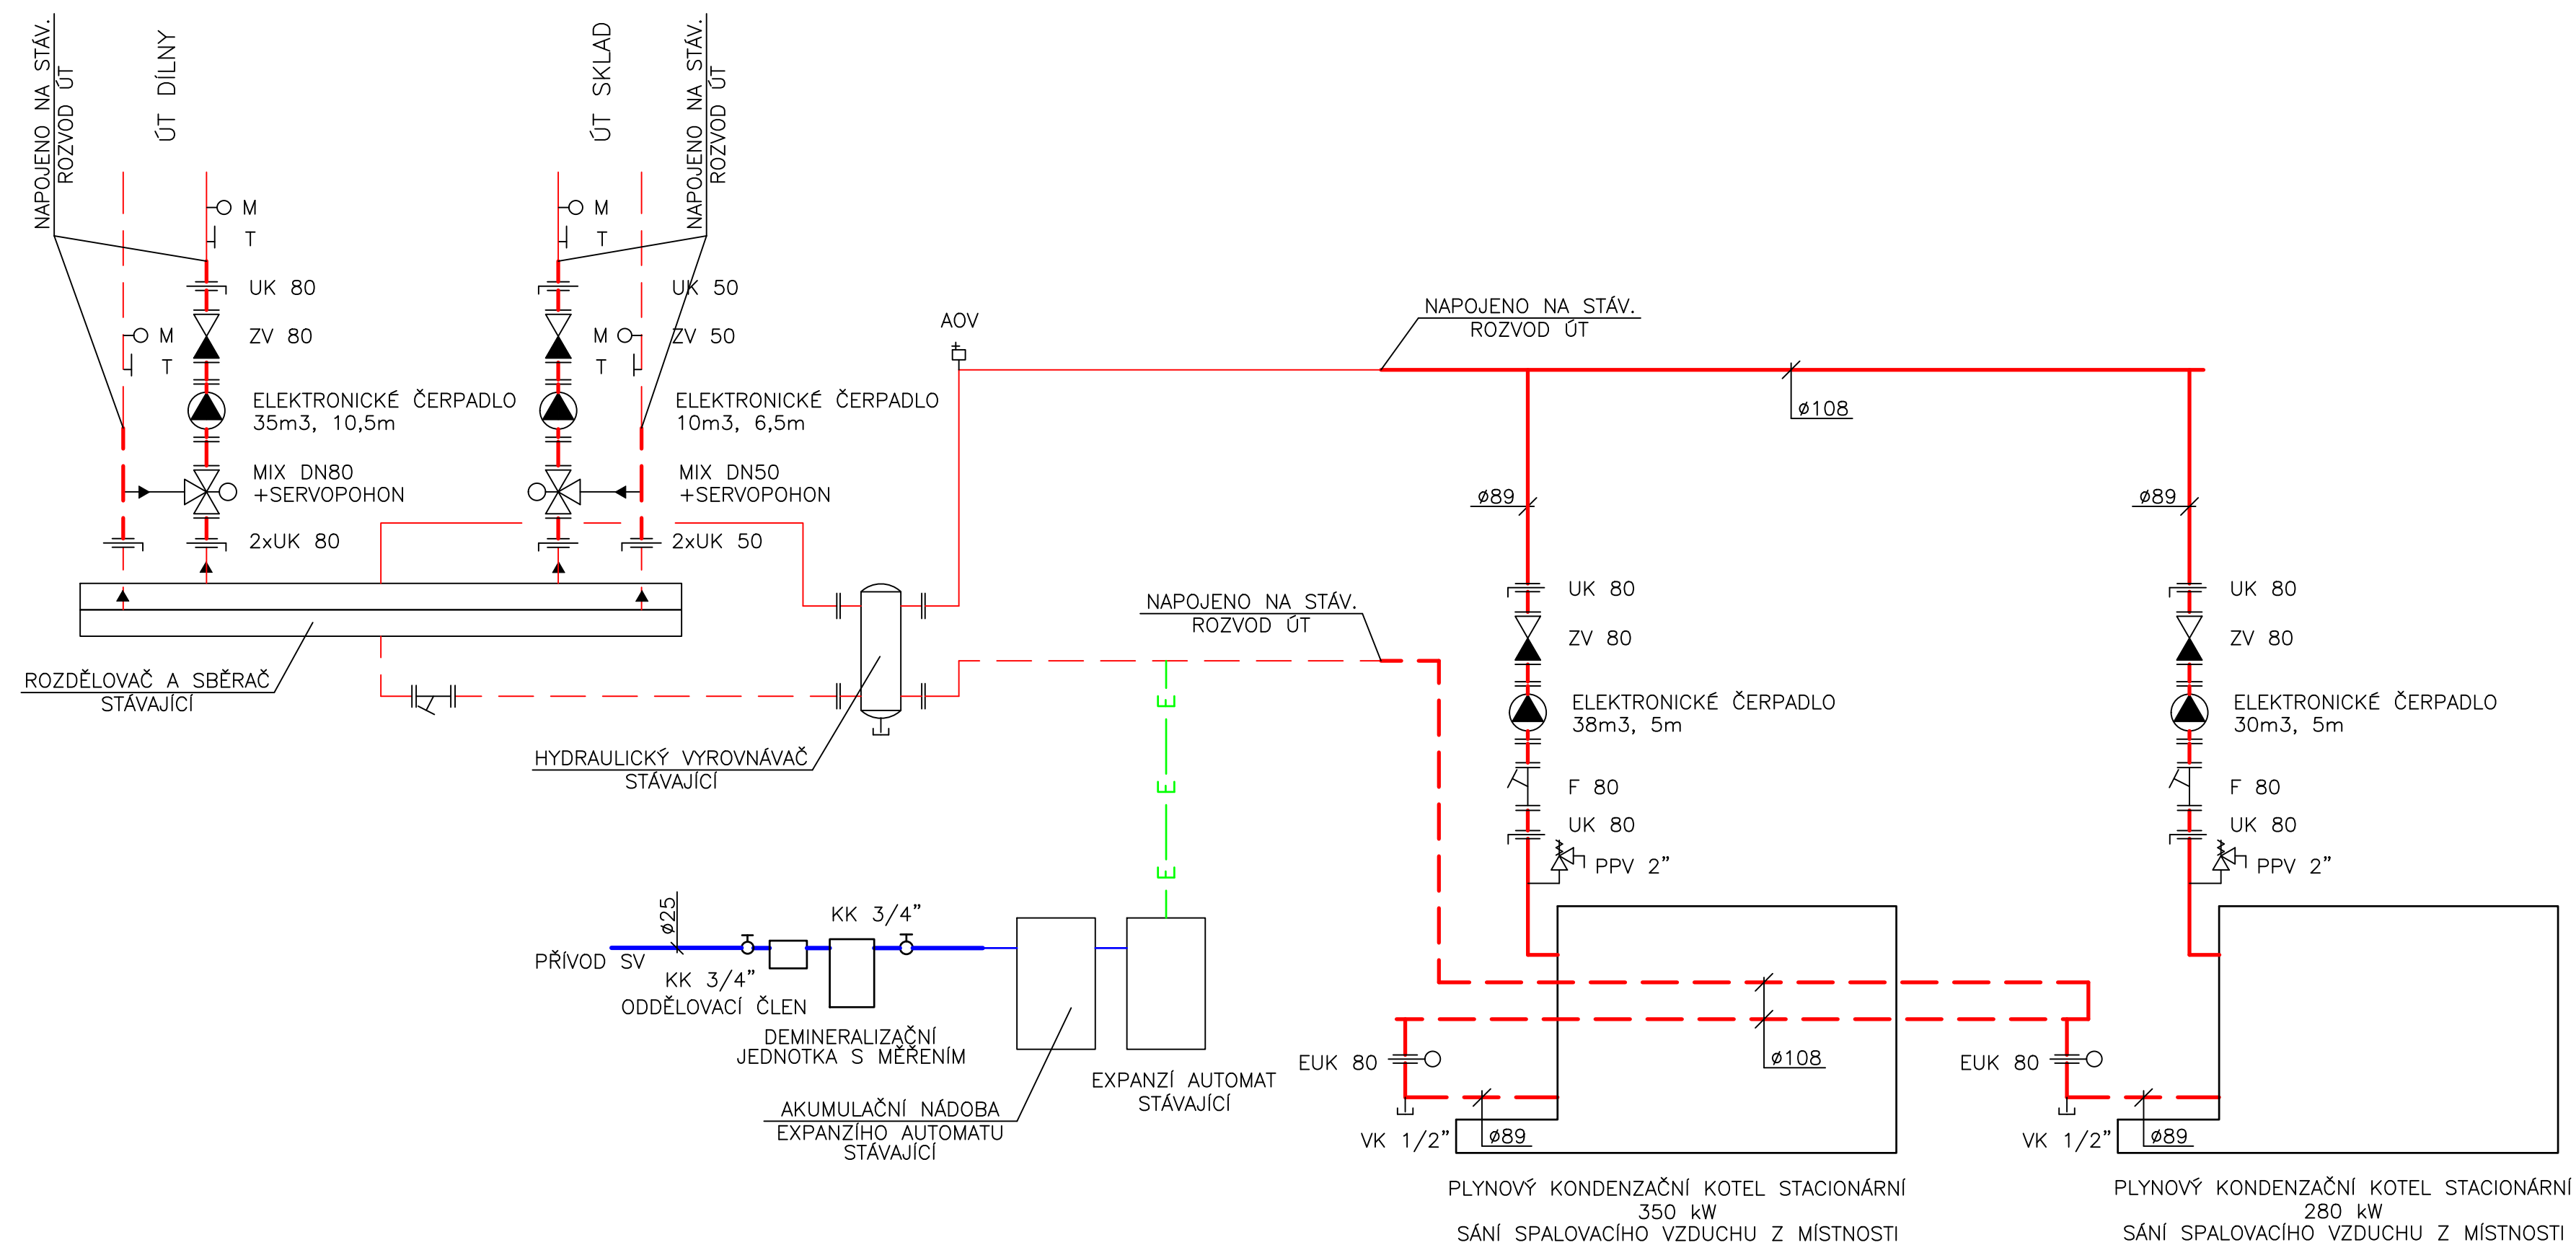


Schéma zapojení kotelny