

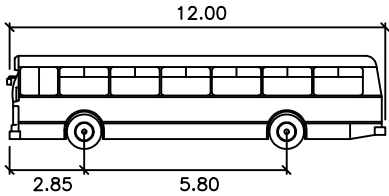


II/268 - OKRUŽNÍ KŘIŽOVATKA S VĚTVÍ D10
VÝKRES VLEČNÝCH KŘIVEK - KATEGORIE VOZIDLA BUS DL. 12 m

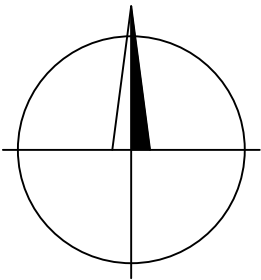

BUS 12
metry
Šířka : 2.50
Rozchod : 2.50
Čas plného rejdů : 6.0
Úhel řízení : 50.9

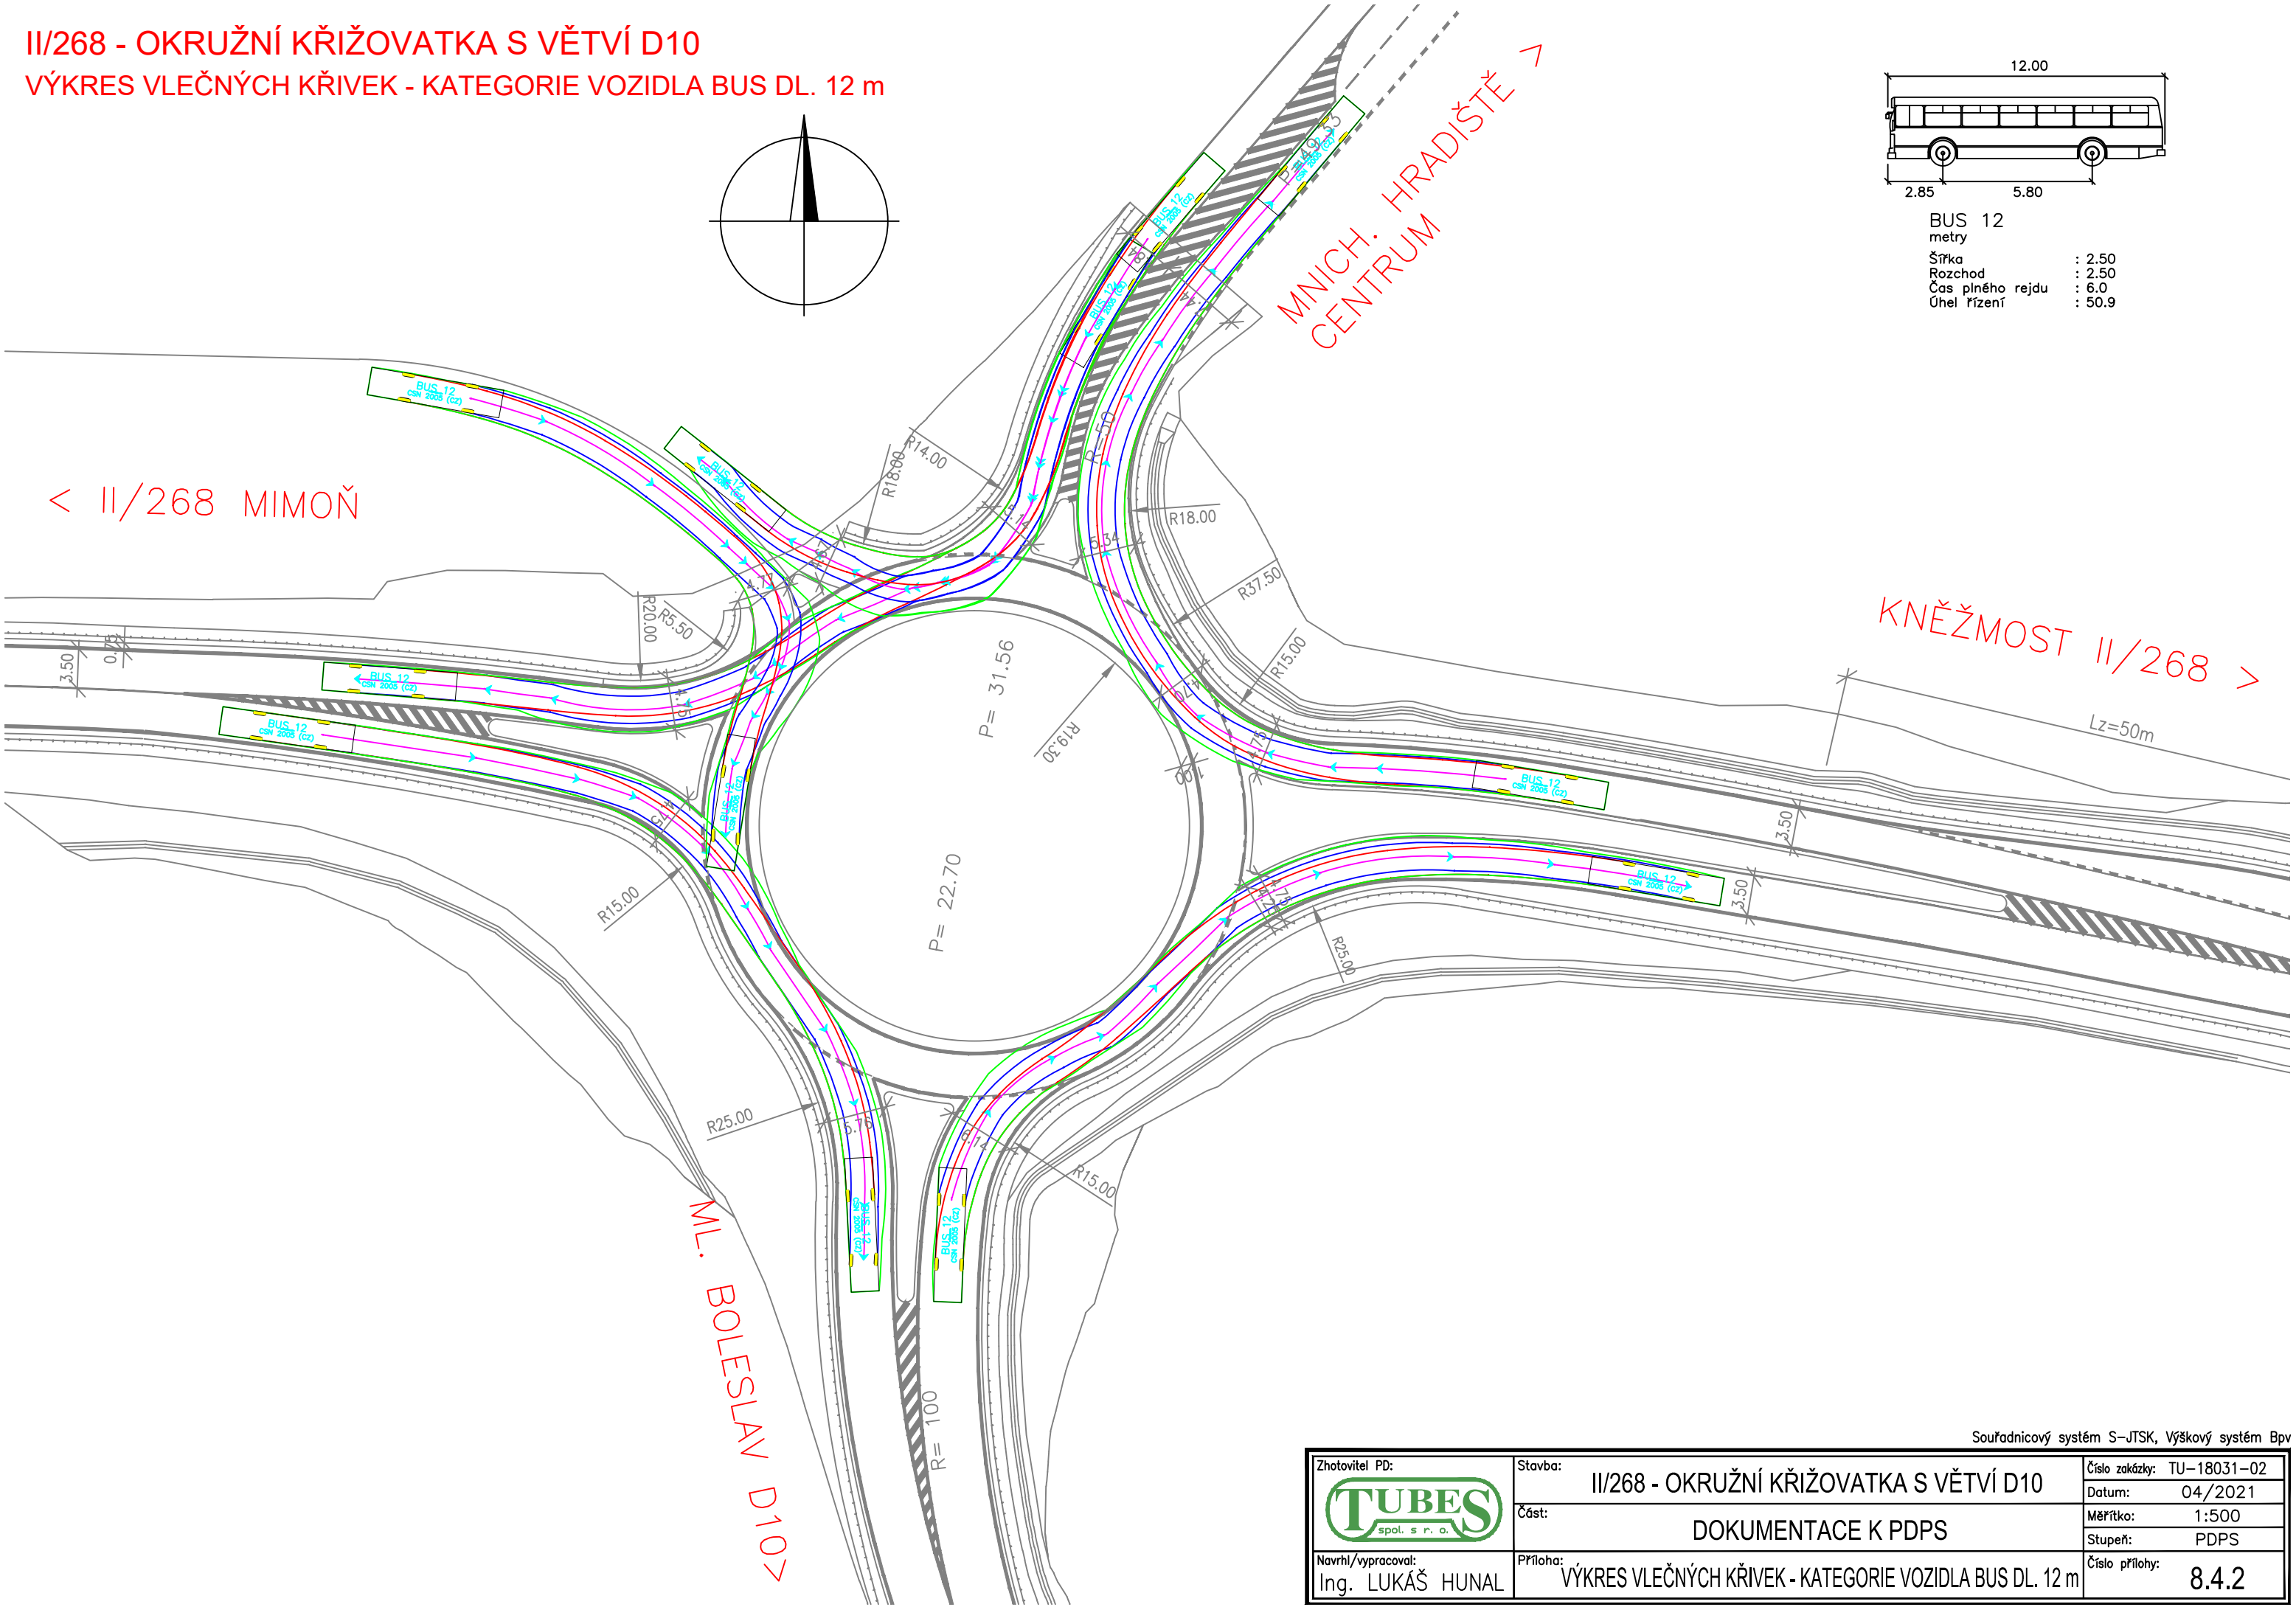

Souřadnicový systém S-JTSK, Výškový systém Bpv

<div>Zhotovitel PD:</div> <div></div>	Stavba:	II/268 - OKRUŽNÍ KŘIŽOVATKA S VĚTVÍ D10	Číslo zakázky:	TU-18031-02
	Část:	DOKUMENTACE K PDPS	Datum:	04/2021
Navrhl/vypracoval: Ing. LUKÁŠ HUNAL	Příloha:	VÝKRES VLEČNÝCH KŘIVEK - KATEGORIE VOZIDLA BUS DL. 12 m	Měřítko:	1:500
			Stupeň:	PDPS
			Číslo přílohy:	8.4.2