


II/268 - OKRUŽNÍ KŘIŽOVATKA S VĚTVÍ D10

CHARAKTERISTICKÉ PŘÍČNÉ ŘEZY - 1:100

SO 101 SILNICE II/268 - 1.úsek

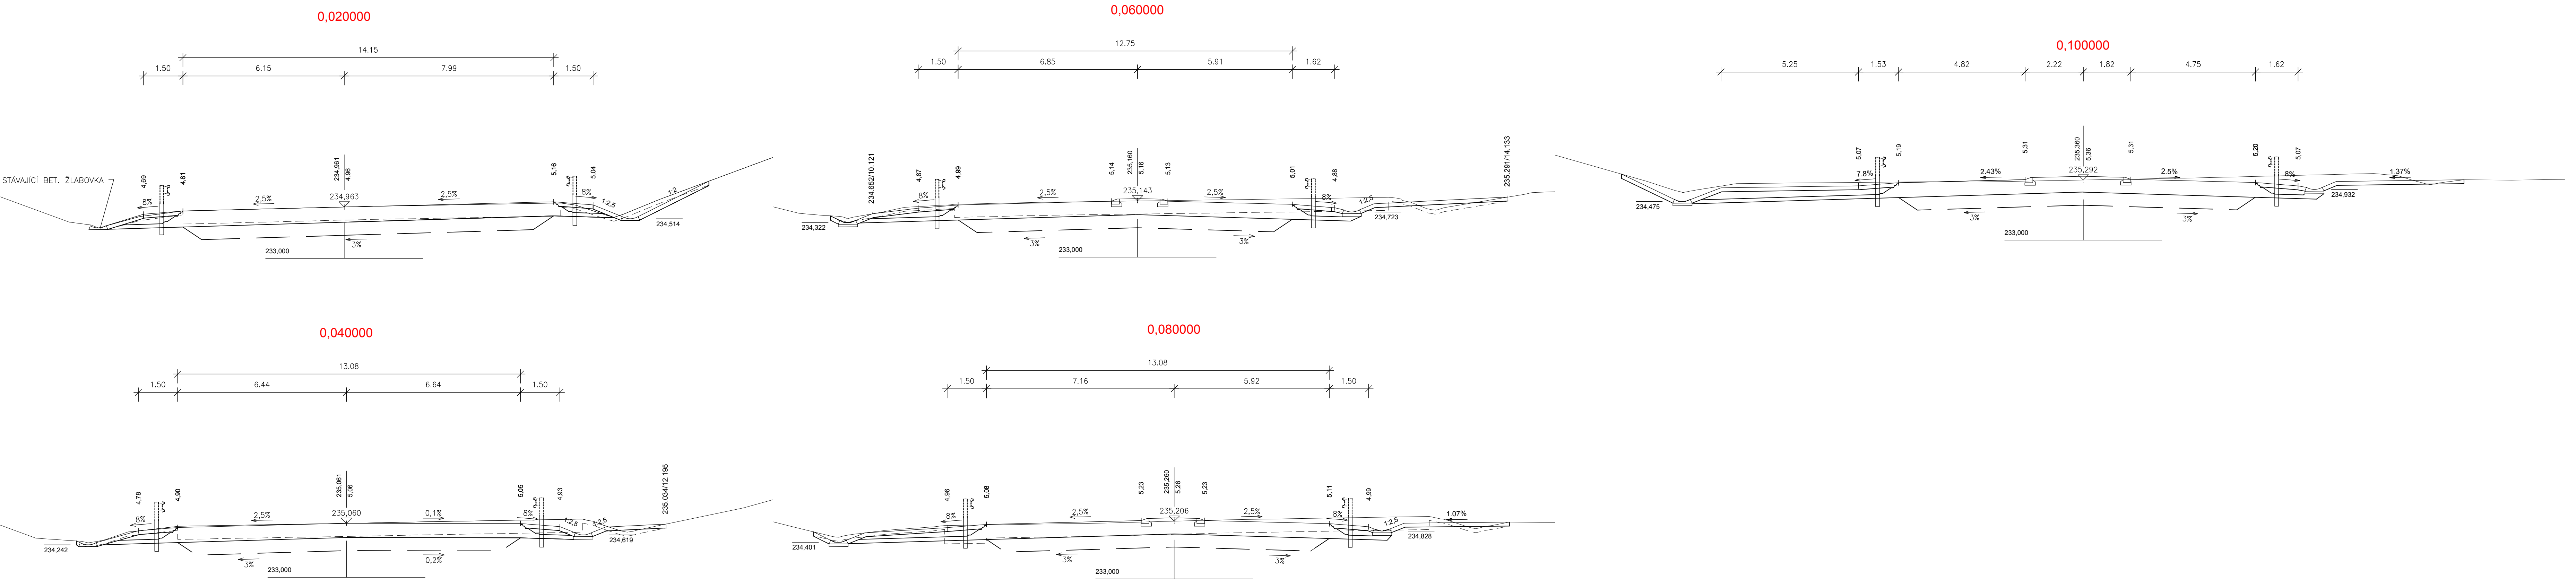

ČÁST D

SO 101

Souřadnicový systém S—JTSK, Výškový systém Bpv

Zhotovitel části PD: TUBES, spol. s r.o., Nad Zátěším 345/12, 142 00 Praha 4, IČ: 25062255, www.tubes.cz
Zpracovatelský útvar: Provozovna Praha — K Ryšánce 1668/16, 147 54 Praha 4, Tel.: 226 066 223

Navrh/vypracoval: Ing. Lukáš HUNAL podpis: <i>[Signature]</i>	Zodpovědný projektant: Ing. Lukáš HUNAL podpis: <i>[Signature]</i>	Jednatel společnosti: Ing. Otakar FABIAN	
Technická kontrola: Ing. Dominika URBANOVÁ podpis: <i>[Signature]</i>	Hlavní inženýr projektu: Ing. Pavla TOMÍČKOVÁ podpis: <i>[Signature]</i>		

Kraj: STŘEDOČESKÝ	Číslo zakázky: TU—18031—02
Místo stavby: MNICHOVO HRADIŠTĚ	Číslo akce: 18031
Objednatel: KSÚS, ZBOROVSKÁ 81/11, 150 00 PRAHA 5	Datum: 04/2021
Název stavby: II/268 - OKRUŽNÍ KŘIŽOVATKA S VĚTVÍ D10	Formát: 6A4
Objekt: SILNICE II/268	Měřítko: 1:100
Příloha: CHARAKTERISTICKÉ PŘÍČNÉ ŘEZY - 1.ÚSEK	Stupeň: PDPS
	Číslo přílohy: 2.d.1