



II/268 - OKRUŽNÍ KŘIŽOVATKA S VĚTVÍ D10

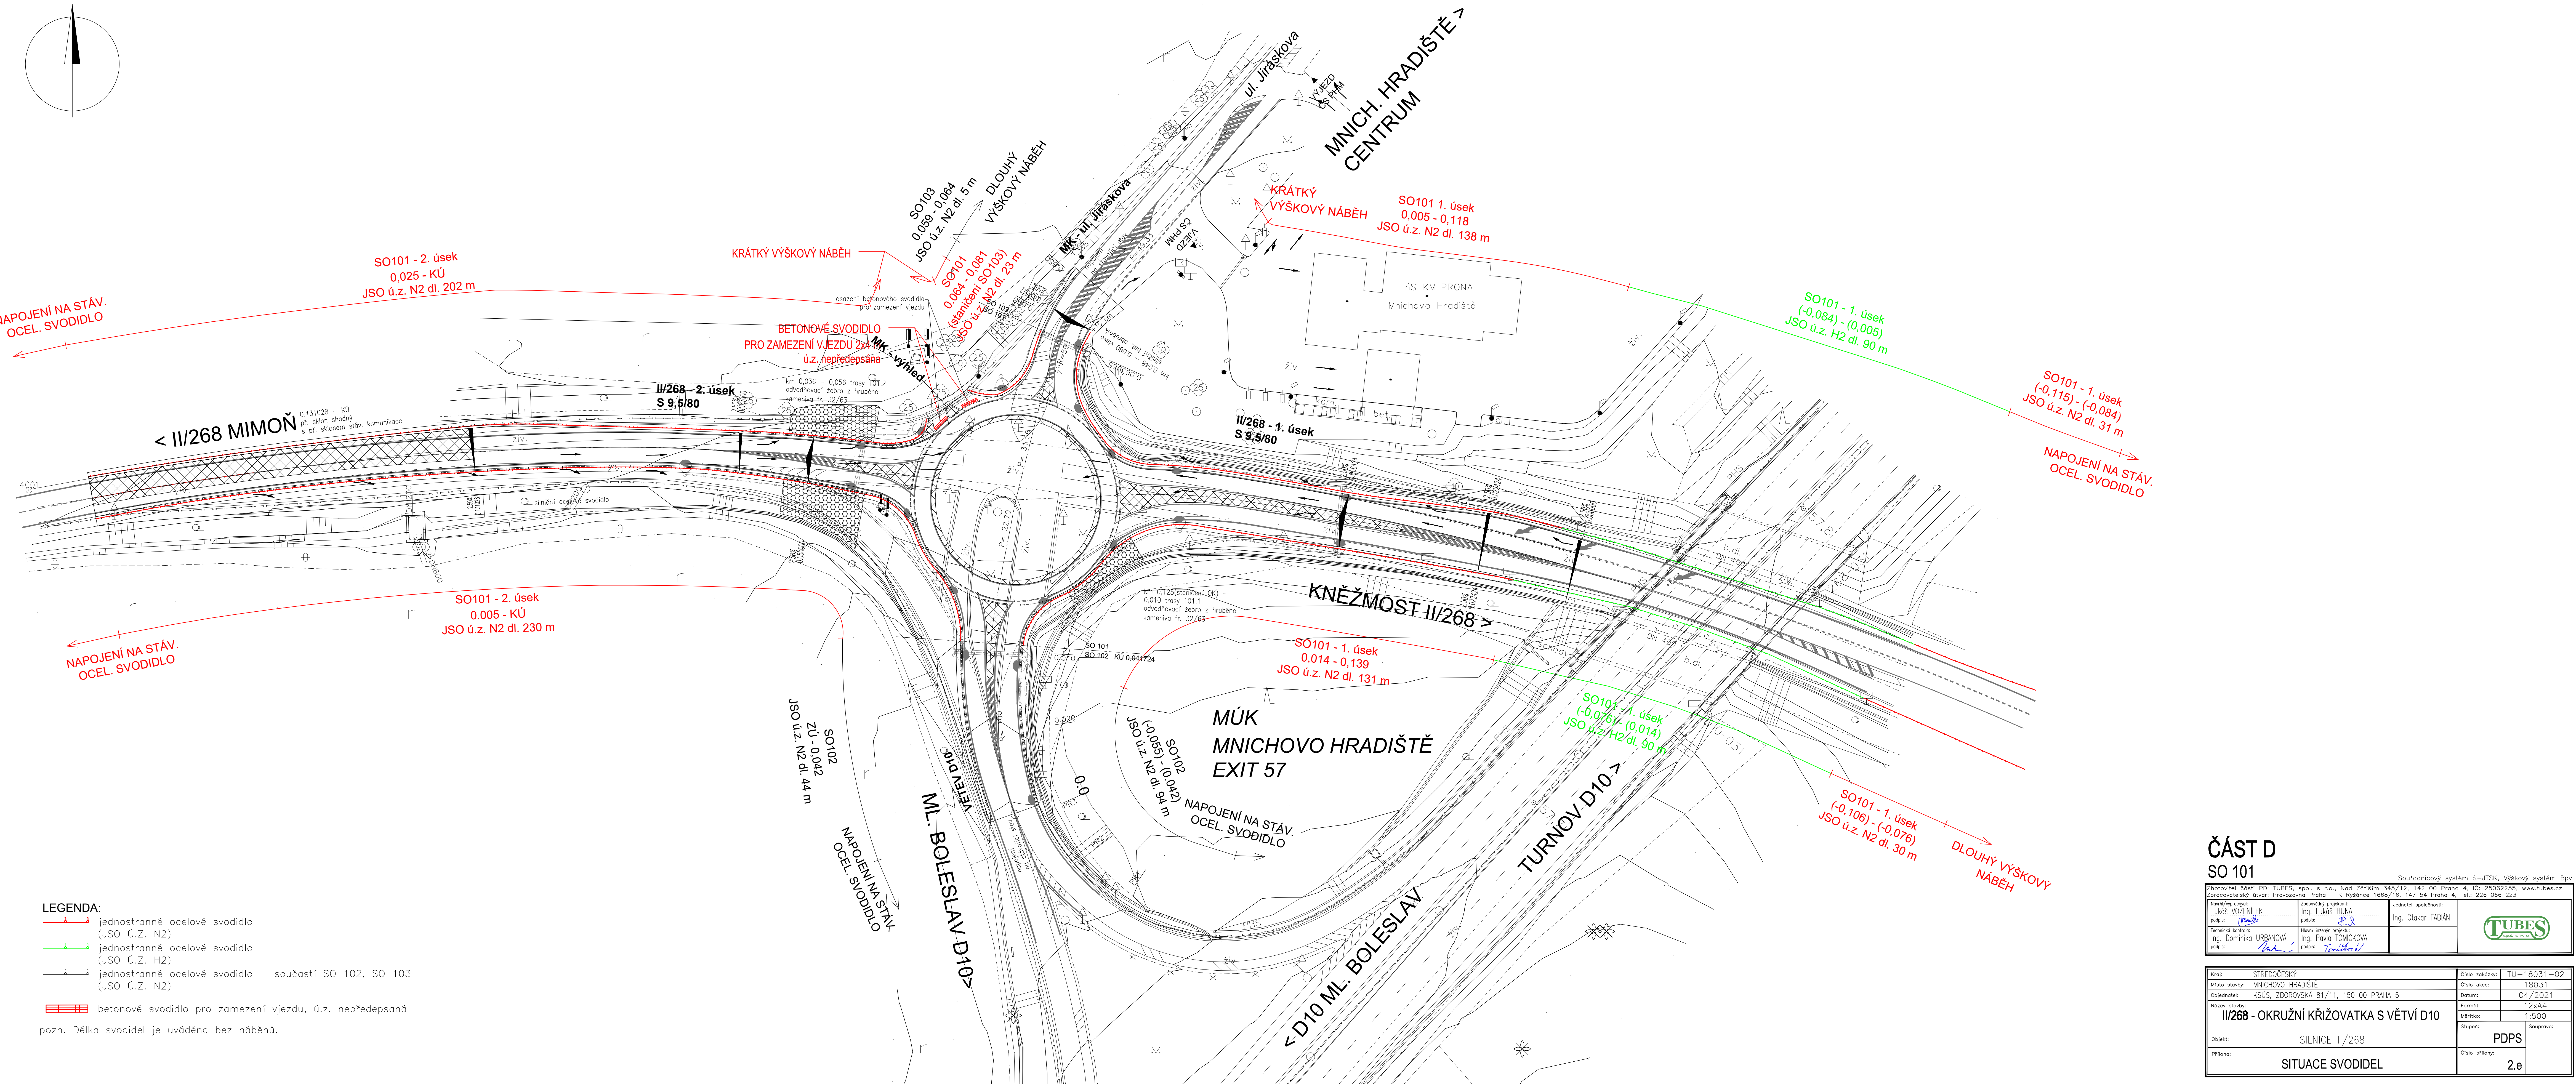

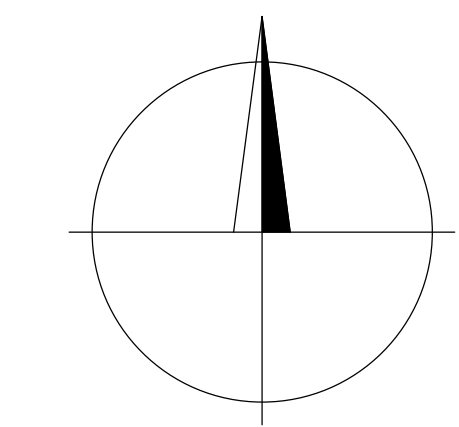


SITUACE SVODIDEL M 1:500

SO 101 - SILNICE II/268



- LEGENDA:
- jednostranné ocelové svodidlo (JSO Ú.Z. N2)
 - jednostranné ocelové svodidlo (JSO Ú.Z. H2)
 - jednostranné ocelové svodidlo – součástí SO 102, SO 103 (JSO Ú.Z. N2)
 - betonové svodidlo pro zamezení vjezdu, ú.z. nepředepsaná
- pozn. Délka svodidel je uváděna bez náběhů.

ČÁST D
SO 101

Zhotovitel: část: PO: TUBES, spol. s r.o., Nad Záběhým 345/12, 142 00 Praha 4, IČ: 25062255, www.tubes.cz			Souřadnicový systém: S-JTSK, Výškový systém: Bpv		
Zpracovatelství: útvar: Průmyslová Praha – K Rybnícké 1688/16, 147 54 Praha 4, IČ: 226 066 223					
Naměřil/vypracoval: Ing. LUKÁŠ VOŽENÍLEK podpis: 	Zodpovědný projektant: Ing. LUKÁŠ HUNAL podpis: 	Jednotel společnosti: Ing. Otakar FABIAN			
Technická kontrola: Ing. Dominika URBANOVÁ podpis: 					
Stavová kontrola: projekt: Ing. Pavla TOMÍČKOVÁ podpis: 					

Kraj:	STŘEDOČESKÝ	Číslo zadání:	TU-18031-02	
Místo stavby:	MNICHOVO HRADIŠTĚ	Číslo akce:	18031	
Objednatel:	KSUS, ZBOROVSKÁ 81/11, 150 00 PRAHA 5	Datum:	04/2021	
Název stavby:	II/268 - OKRUŽNÍ KŘIŽOVATKA S VĚTVÍ D10	Formát:	12x44	
Objekt:	SILNICE II/268	Stupeň:	1:500	
		Skupina:	PDPS	
Příloha:		Číslo přílohy:	2.e	
SITUACE SVODIDEL				