


II/268 - OKRUŽNÍ KŘIŽOVATKA S VĚTVÍ D10

SITUACE 1:500

SO 102 VĚTEV D10

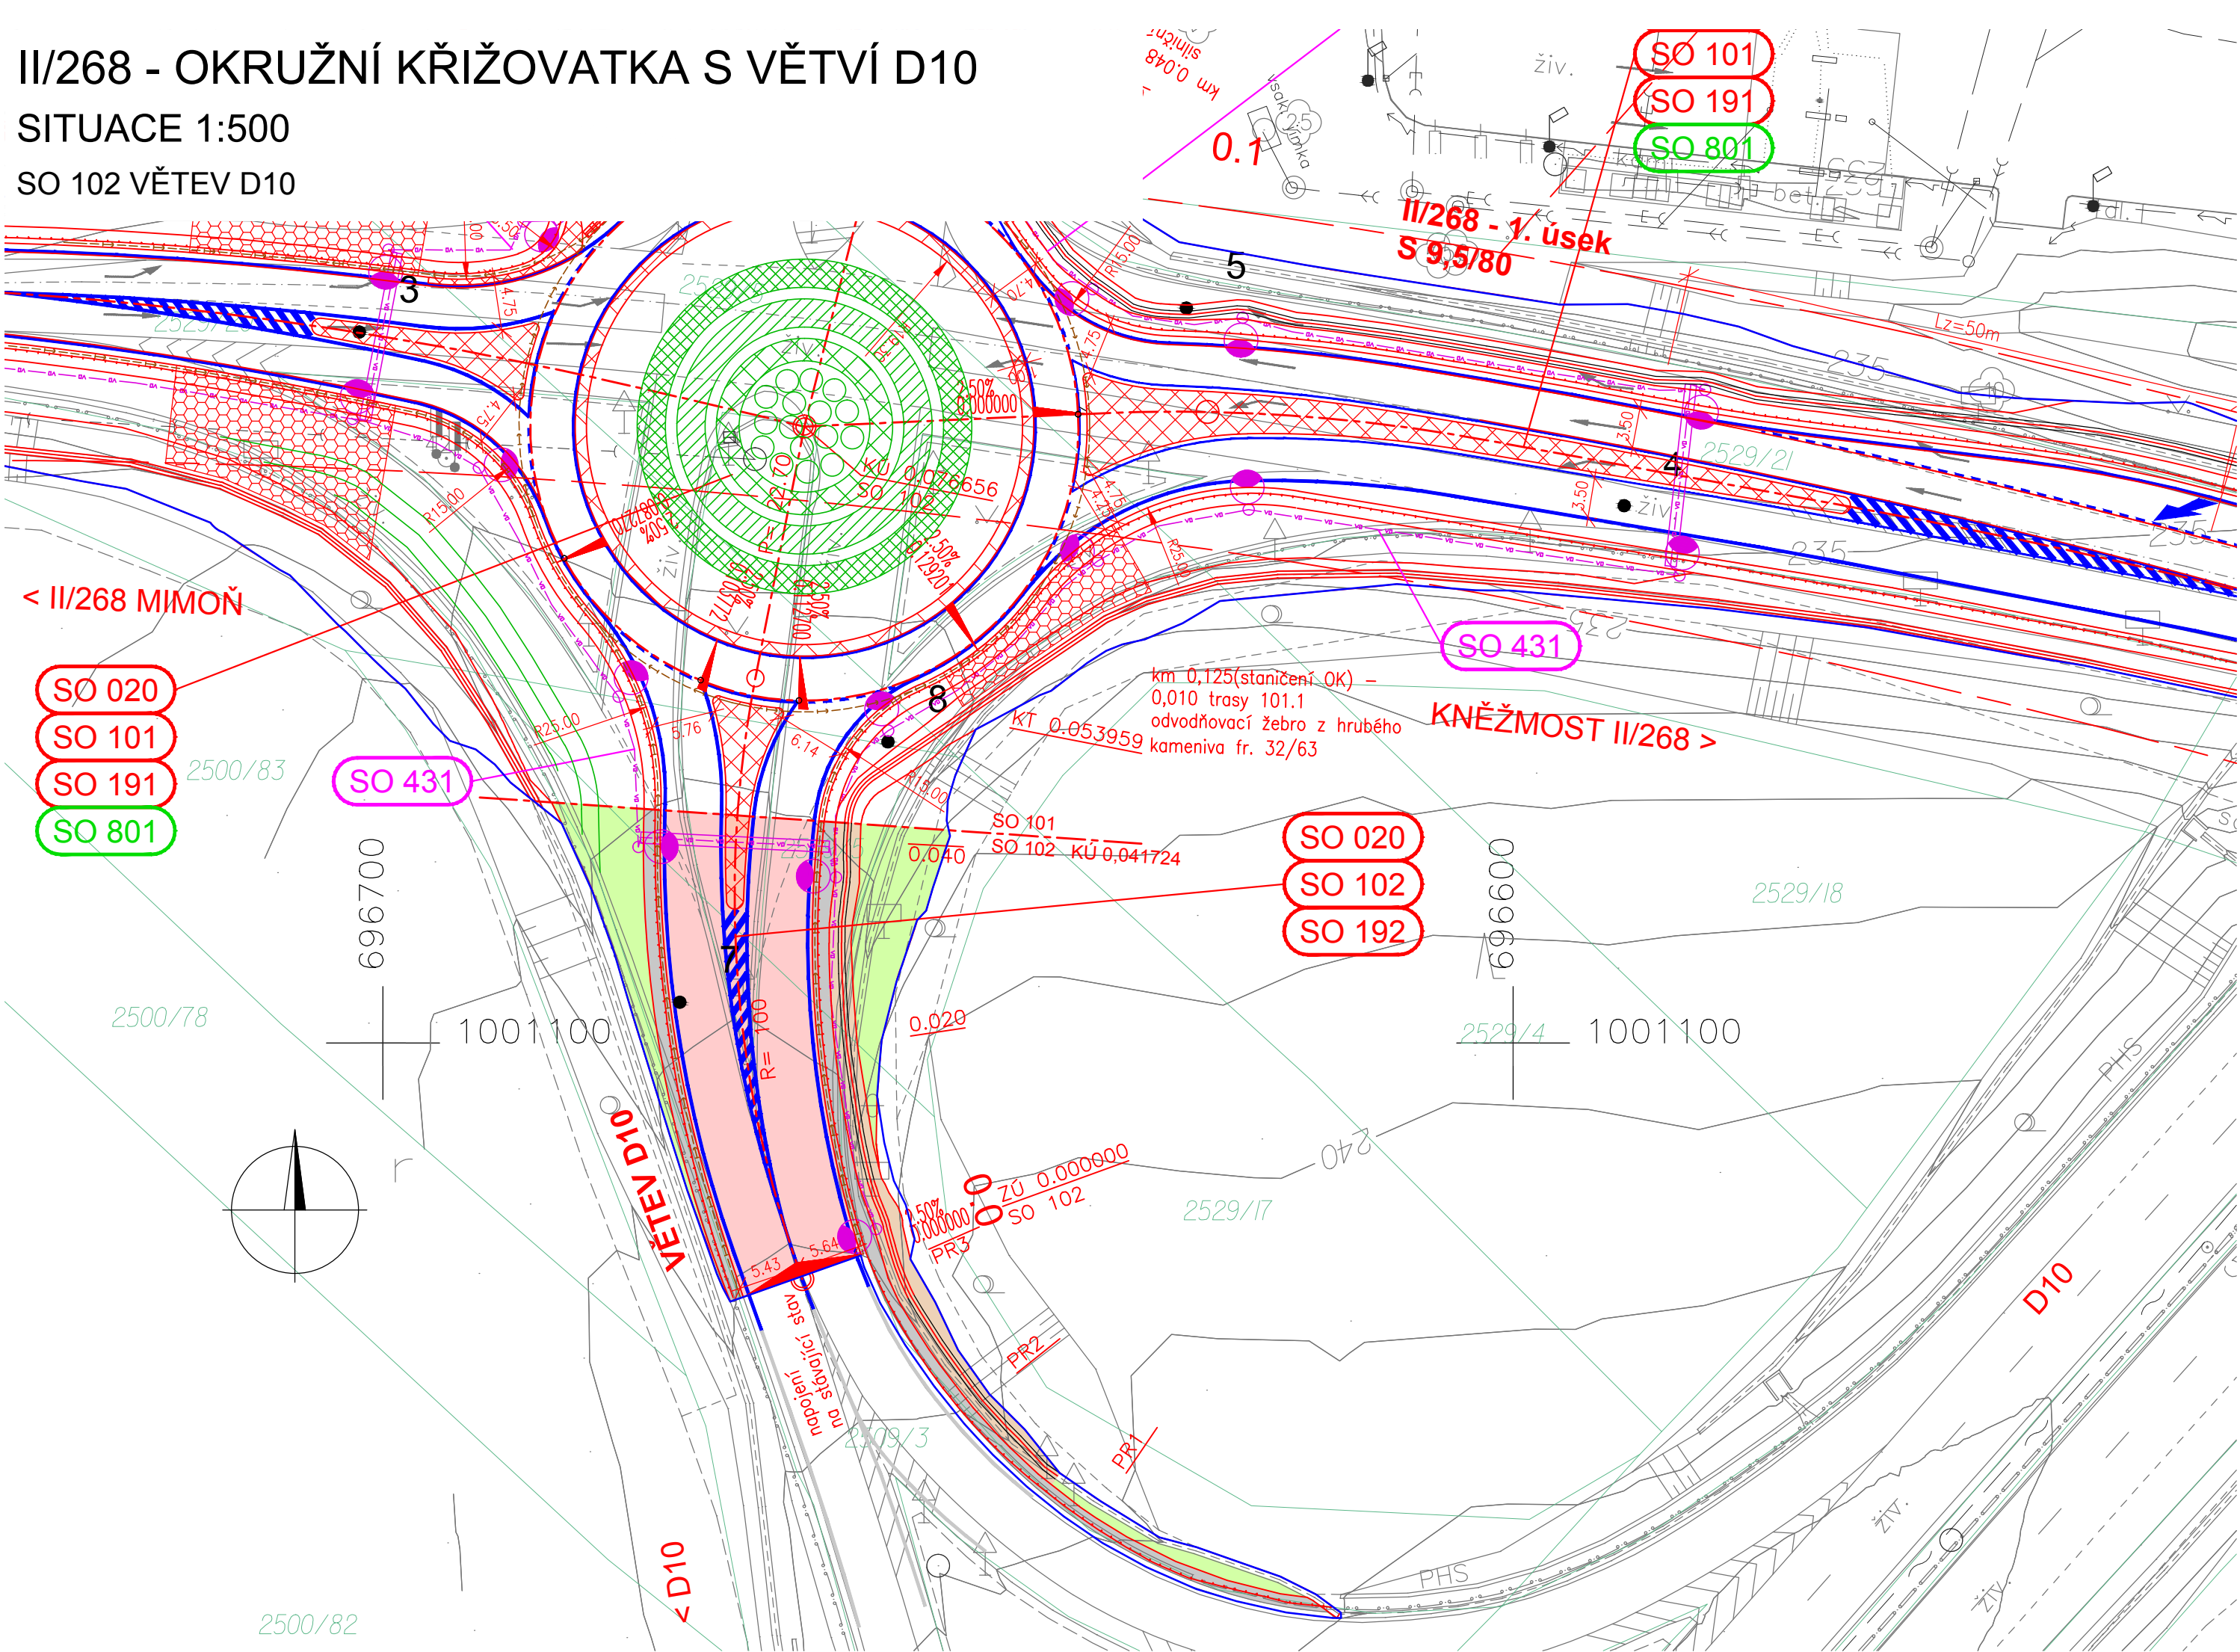

LEGENDA ZPEVNĚNÝCH PLOCH

- NAVRHOVANÉ HRANY
- PLOCHY VOZOVEK
- PRSTENEC OK, OSTRŮVKY S KRYTEM Z KAMENNÉ DLAŽBY
- PLOCHY VOD. ZELENĚ
- PLOCHY ZELENĚ SVAH
- PLOCHY VÝKOPU
- VODOROVNÉ DOPRAVNÍ ZNAČENÍ
- NOVÁ VÝSADBA ZELENĚ
- NOVÉ SVODIDLO
- STÁVAJÍCÍ SVODIDLO
- MÍSTO VÝVRTU Z DIAGNOSTIKY VOZOVEK
- PODÉLNÝ TRATIVID
- SLOUP VO
- KABEL VO

LEGENDA KATASTRU:

- HRANICE PARCEL KN, PARC. ČÍSLO
- HRANICE KAT. ÚZEMÍ

SEZNAM STAVEBNÍCH OBJEKTŮ

ŘADA 000 Objekty přípravy stavenišť
SO 020 Příprava území

ŘADA 100 Objekty pozemních komunikací
SO 101 Silnice II/268
SO 102 Větev D 10
SO 103 MK - ul. Jiráskova
SO 180 Přechodné dopravní značení
SO 191 Dopravní značení sil. II/268 a OK
SO 192 Dopravní značení větve D 10
SO 193 Dopravní značení MK - ul. Jiráskova

ŘADA 400 Elektro a sdělovací objekty
SO 431 Veřejné osvětlení

ŘADA 800 Objekty úpravy území
SO 801 Vegetační úpravy OK

LEGENDA STÁV. INŽENÝRSKÝCH SÍTÍ

- SÍLOVÝ KABEL VODAFONE - NN
- SĎELOVACÍ KABEL VODAFONE
- KANALIZACE DEŠTOVÁ (SPRÁVCE ŘSD)
- KANALIZACE SPLÁŠKOVÁ (SPRÁVCE ŘSD)
- SĎELOVACÍ KABEL ŘSD
- SĎELOVACÍ KABEL O2
- KABEL ŘSD - VN
- KABEL ŘSD - VEŘEJNÉ OSVĚTLENÍ
- KABEL STE - NN
- KABEL STE - VN
- VODOVOD ŘSD
- KABEL ČEZ - NN
- KABEL ČEZ - VN
- ZAŘÍZENÍ ČEZ
- ZABOR DOČASNÝ DO 1 ROKU - VLASTNÍK SE NEMĚNÍ

ČÁST D

SO 102

Souřadnicový systém S-JTSK, Výškový systém Bpv

Zhotovitel části PD: TUBES, spol. s r.o., Nad Zetiším 345/12, 142 00 Praha 4, IČ: 25062255, www.tubes.cz Zpracovatelský útvar: Provozovna Praha – K Ryšance 1668/16, 147 54 Praha 4, Tel.: 226 066 223			
Navrh/vypracoval: Ing. Lukáš HUNAL podpis: <i>LH</i>	Zodpovědný projektant: Ing. Lukáš HUNAL podpis: <i>LH</i>	Jednatel společnosti: Ing. Otakar FABIÁN	
Technická kontrola: Ing. Dominika URBANOVÁ podpis: <i>DU</i>	Hlavní inženýr projektu: Ing. Pavla TOMÍČKOVÁ podpis: <i>PT</i>		

Kraj:	STŘEDOČESKÝ	Číslo zakázky:	TU-18031-02
Místo stavby:	MNICHOVO HRADIŠTĚ	Číslo akce:	18031
Objednatel:	KSÚS, ZBOROVSKÁ 81/11, 150 00 PRAHA 5	Datum:	04/2021
Název stavby:	II/268 - OKRUŽNÍ KŘIŽOVATKA S VĚTVÍ D10	Formát:	4xA4
Objekt:	VĚTEV D10	Měřítko:	1:500
		Stupeň:	Souprava:
Příloha:	SITUACE	Číslo přílohy:	2.a

POZNÁMKA:
Zakreslení inženýrských sítí je pouze orientační a bylo provedeno na základě údajů poskytnutých správci jednotlivých vedení.
Před stavbou je nutné jednotlivá vedení vytýčit a při vlastní stavbě určit jejich skutečnou polohu.