


C.2c - KOORDINAČNÍ SITUACNÍ VÝKRES - ČÁST C  
SILNICE II/227  
M 1:500

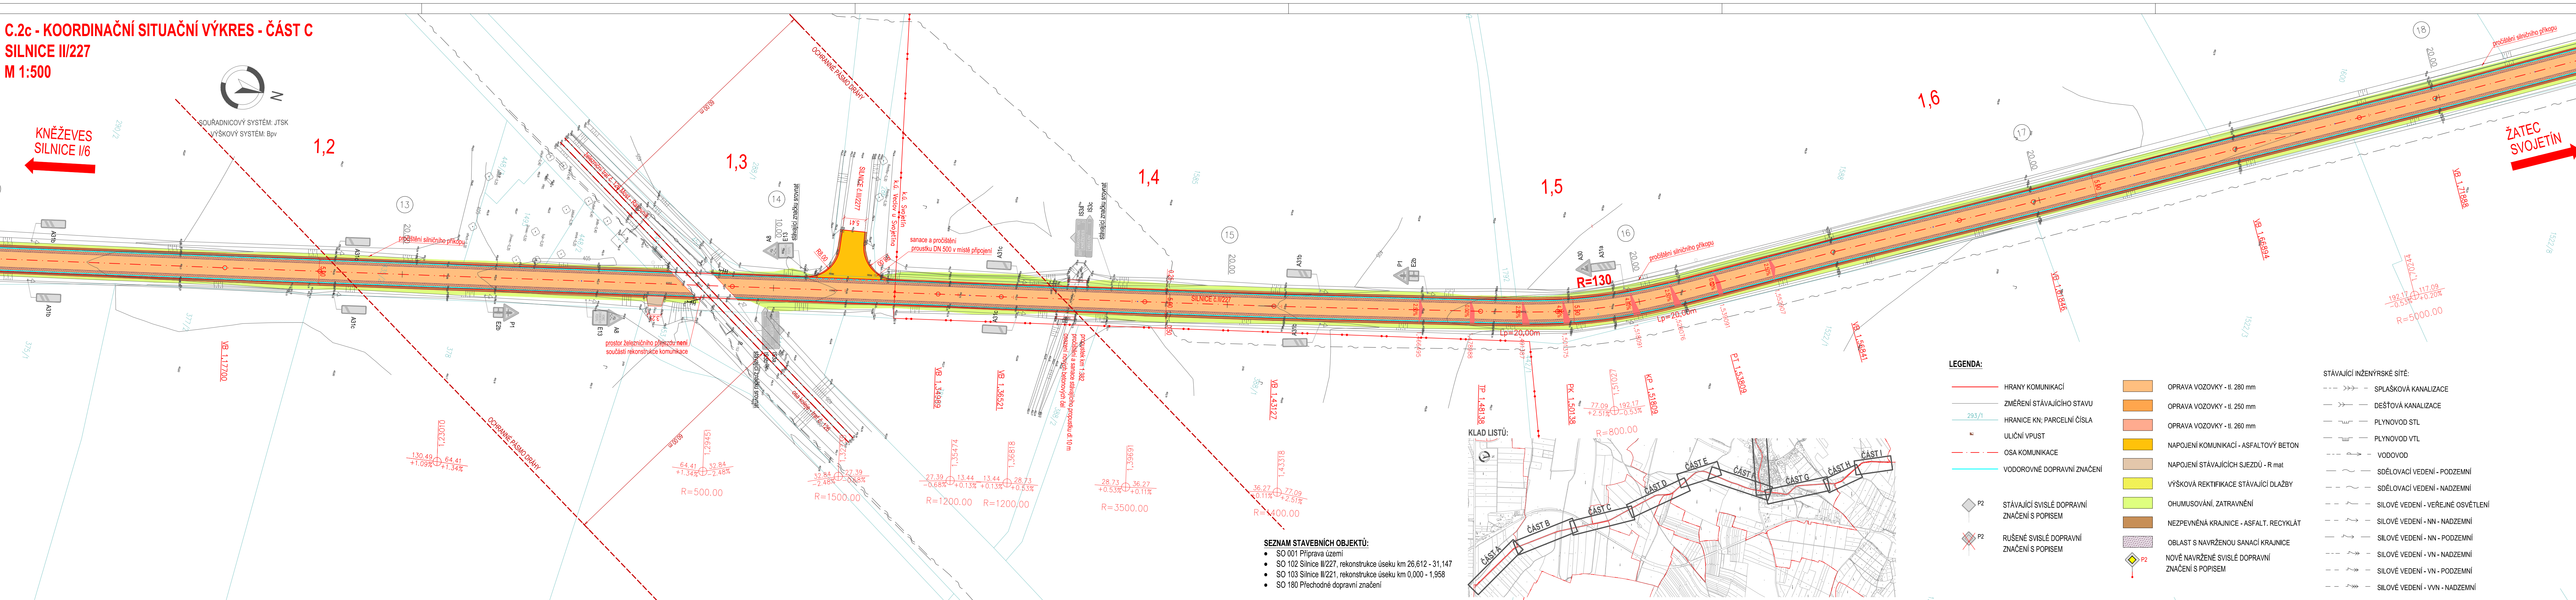

Výškový systém: BpV  
Souřadnicový systém: S-JTSK

C Situační výkresy


Objednatel: **Středočeský kraj**  
Středočeský kraj  
Zborovská 81/11, 150 21 Praha 5

**KSÚS**  
KRAJSKÁ SPRÁVA A ÚDRŽBA SILNIC  
Středočeského kraje  
KSÚS Středočeského kraje, příspěvková organizace  
Zborovská 81/11, 150 21 Praha 5

Zhotovitel: **Sdružení NOVA**  
Vedoucí sdružení: **Novák & Partner**  
NOVÁK & PARTNER, s.r.o.  
Perucká 2481/5, 120 00 Praha 2

Účastník sdružení: **Valbek**  
VALBEK, spol. s r.o.  
Vaňurova 505/17,  
460 01 Liberec

HIP: Ing. Marek Pejchal

<b>Novák</b>  <b>Partner</b>	Vypracoval	Ing. Marek Pejchal		Zak. číslo	17-NO-01-002
	Zodp. projektant	Ing. Marek Pejchal		Datum	07/2020
	Tech. kontrola	Ing. Tomáš Roztočil		Stupeň	PDPS
	Akce	II/227 a II/221 KNĚŽEVES - SVOJETÍN - HR. STŘEDOČESKÉHO KRAJE, REKONSTRUKCE 2. úsek - II/227 a II/221 Svojetín v úseku I/6 - hranice Středočeského kraje			Počet formátů Měřitko Č. přílohy
Zhotovitel: NOVÁK & PARTNER, s.r.o. Perucká 2481/5 120 00 Praha 2	Příloha	KOORDINAČNÍ SITUACNÍ VÝKRES - ČÁST C SILNICE II/227			<b>C.2c</b>