


D.1.1.6b CHARAKTERISTICKÉ PŘÍČNÉ ŘEZY - ČÁST B
SILNICE II/227
M 1:100

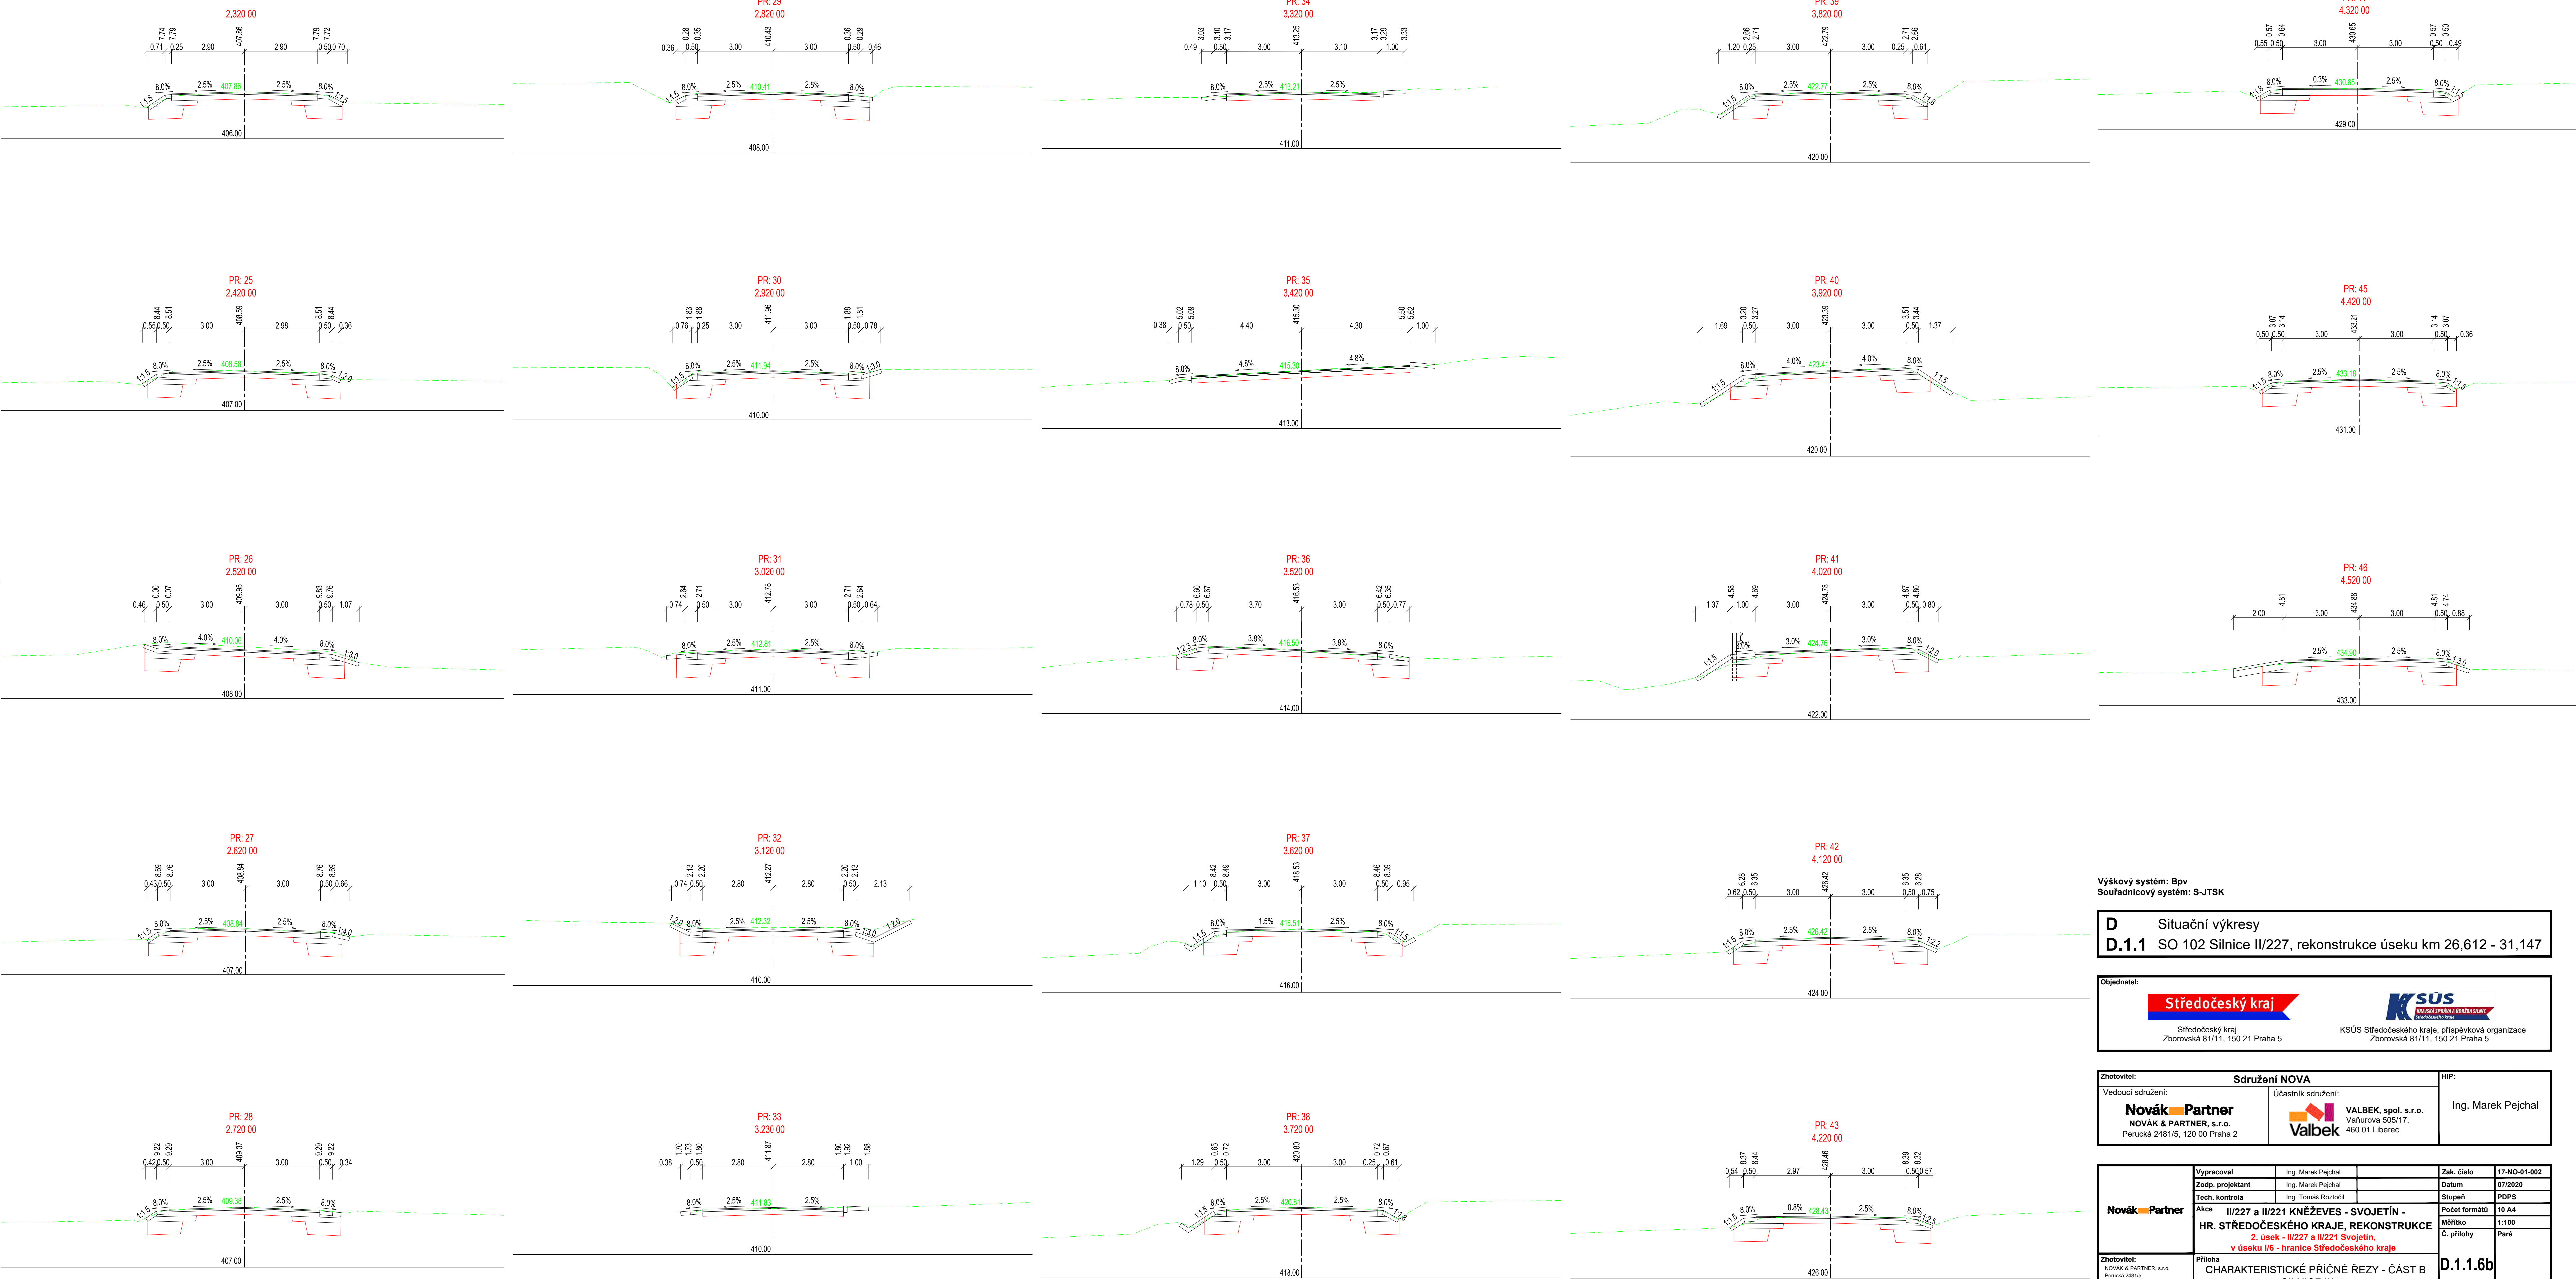

Výškový systém: Bpv
Souřadnicový systém: S-JTSK

D Situační výkresy
D.1.1 SO 102 Silnice II/227, rekonstrukce úseku km 26,612 - 31,147

Objednatel:

Středočeský kraj

Sředočeský kraj
Zborovská 81/11, 150 21 Praha 5

KSÚS
KRAJSKÁ SPRÁVA A SPRÁVA ÚSTAVNÍ
Středočeský úřad územního rozvoje

KSÚS Středočeského kraje, příspěvková organizace
Zborovská 81/11, 150 21 Praha 5

Zhotovitel:	Sdružení NOVA	HIP:
Vedoucí sdružení:	Účastník sdružení:	Ing. Marek Pejchal
Novák & Partner NOVÁK & PARTNER, s.r.o. Perucká 248/1/5, 120 00 Praha 2	Valbek VALBEK, spol. s r.o. Vaňurova 505/17, 460 01 Liberec	

Novák & Partner	Vypracoval	Ing. Marek Pejchal	Zak. číslo	17-NO-01-002
	Zodp. projektant	Ing. Marek Pejchal	Datum	07/2020
	Tech. kontrola	Ing. Tomáš Roztočil	Stupeň	PDP5
	Akce II/227 a II/221 KNĚŽEVES - SVOJETIN - HR. STŘEDOČESKÉHO KRAJE, REKONSTRUKCE 2. úsek - II/227 a II/221 Svojetin, v úseku I/6 - hranice Středočeského kraje			Počet formátů
			Měřítko	1:100
			Č. přílohy	Paré
Zhotovitel:	Příloha	D.1.1.6b		
NOVÁK & PARTNER, s.r.o. Perucká 248/1/5, 120 00 Praha 2	CHARAKTERISTICKÉ PŘÍČNÉ ŘEZY - ČÁST B SILNICE II/227			