
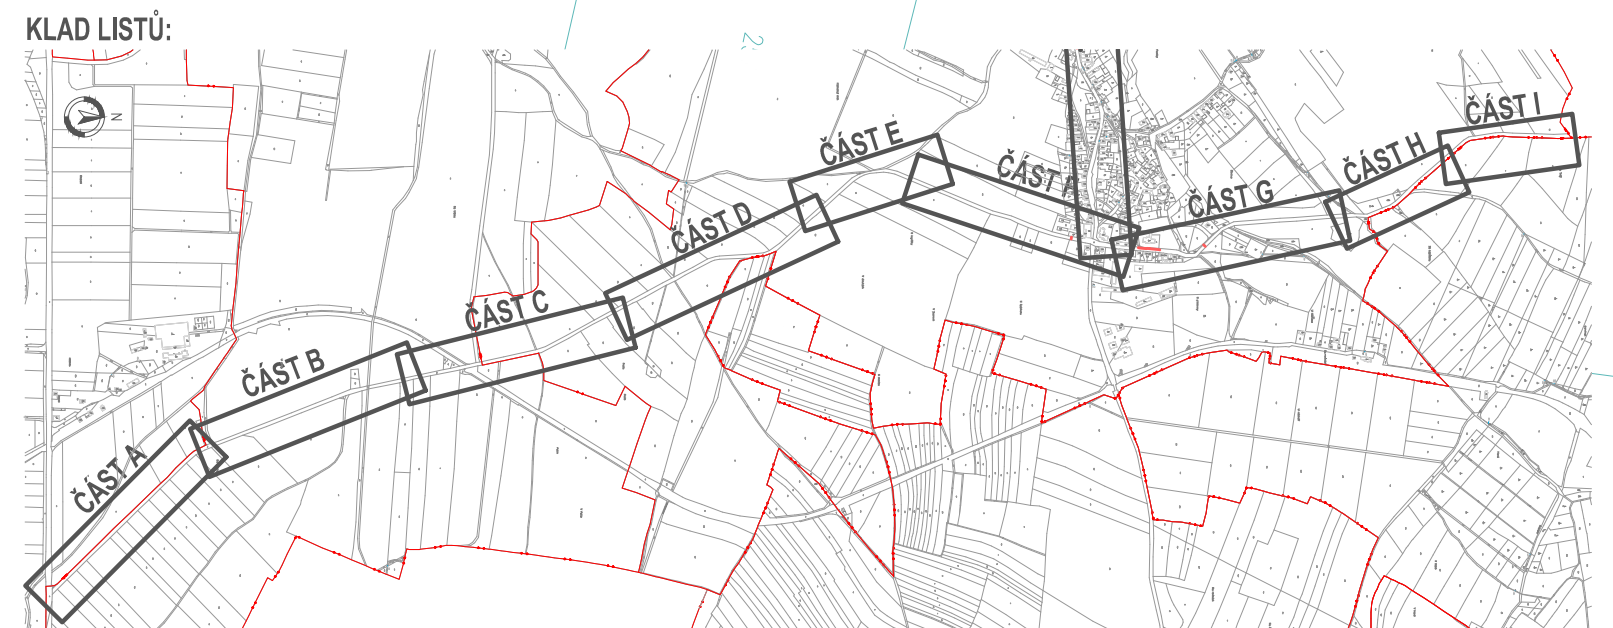


D.1.1.7g - VÝKRES DOPRAVNÍHO ZNAČENÍ - ČÁST G  
SILNICE II/227  
M 1:500

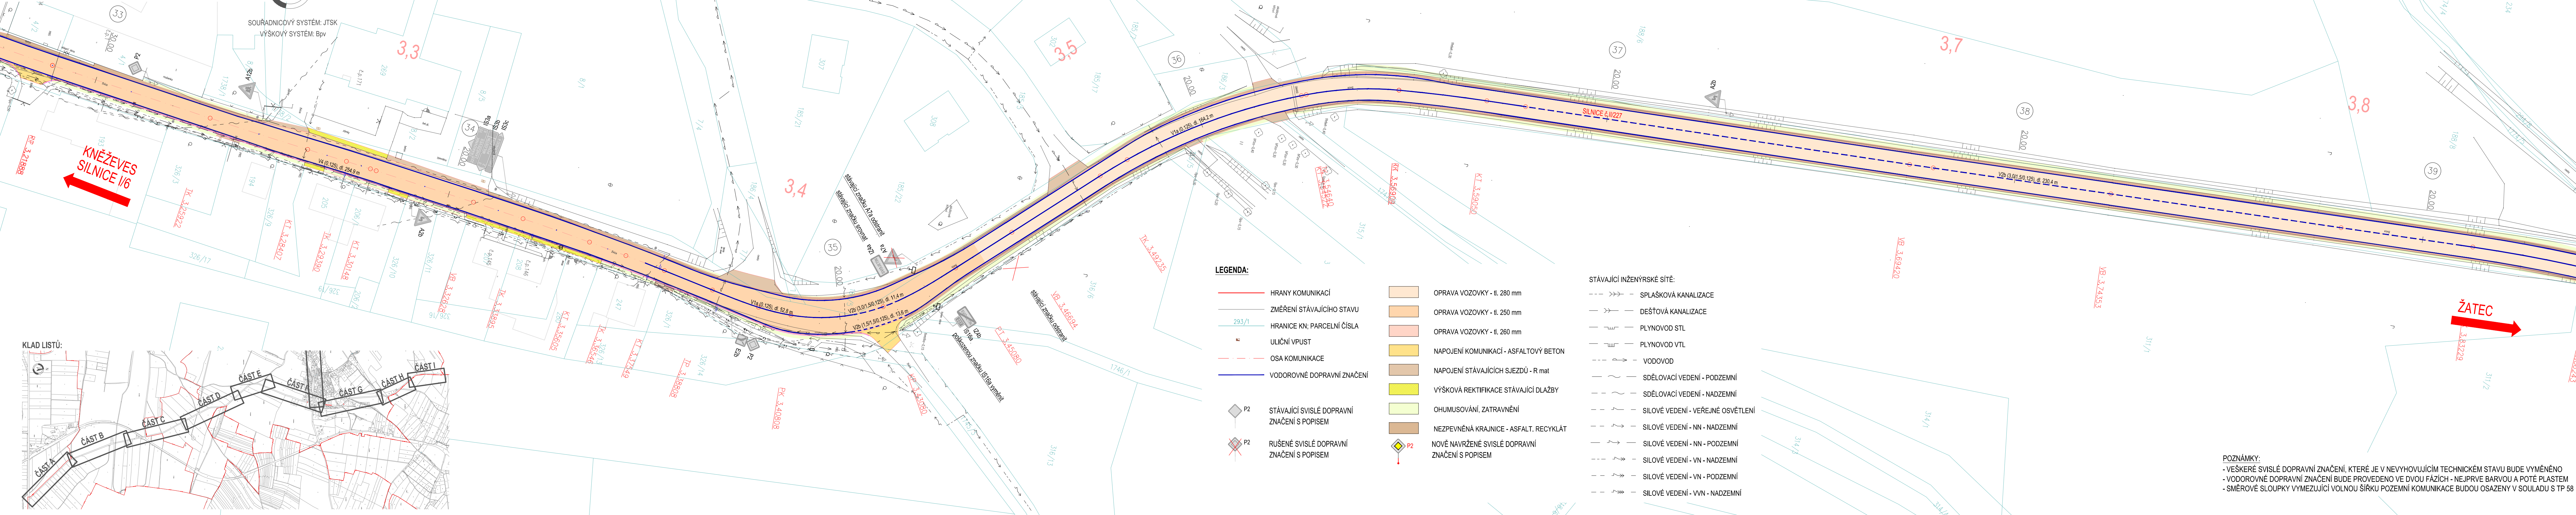

LEGENDA:


- HRANY KOMUNIKACÍ
- ZMĚŘENÍ STÁVAJÍCÍHO STAVU
- HRANICE KN; PARCELNÍ ČÍSLA
- ULIČNÍ VPUST
- OSA KOMUNIKACE
- VODOROVNÉ DOPRAVNÍ ZNAČENÍ
- P2 STÁVAJÍCÍ SVISLÉ DOPRAVNÍ ZNAČENÍ S POPISEM
- P2 RUŠENÉ SVISLÉ DOPRAVNÍ ZNAČENÍ S POPISEM
- OPRAVA VOZOVKY - tl. 280 mm
- OPRAVA VOZOVKY - tl. 250 mm
- OPRAVA VOZOVKY - tl. 260 mm
- NAPOJENÍ KOMUNIKACÍ - ASFALTOVÝ BETON
- NAPOJENÍ STÁVAJÍCÍCH SJEZDŮ - R mat
- VÝŠKOVÁ REKTIKACE STÁVAJÍCÍ DLAŽBY
- OHUMUSOVÁNÍ, ZATRAVNĚNÍ
- NEZPEVNĚNÁ KRAJNICE - ASFALT, RECYKLÁT
- NOVĚ NAVRŽENÉ SVISLÉ DOPRAVNÍ ZNAČENÍ S POPISEM
- STÁVAJÍCÍ INŽENÝRSKÉ SÍTĚ:
  - SPLAŠKOVÁ KANALIZACE
  - DEŠŤOVÁ KANALIZACE
  - PLYNOVOD STL
  - PLYNOVOD VTL
  - VODOVOD
  - SDĚLOVACÍ VEDENÍ - PODZEMNÍ
  - SDĚLOVACÍ VEDENÍ - NADZEMNÍ
  - SILOVÉ VEDENÍ - VEŘEJNÉ OSVĚTLENÍ
  - SILOVÉ VEDENÍ - NN - NADZEMNÍ
  - SILOVÉ VEDENÍ - NN - PODZEMNÍ
  - SILOVÉ VEDENÍ - VN - NADZEMNÍ
  - SILOVÉ VEDENÍ - VN - PODZEMNÍ
  - SILOVÉ VEDENÍ - VVN - NADZEMNÍ

POZNÁMKY:  
- VEŠKERÉ SVISLÉ DOPRAVNÍ ZNAČENÍ, KTERÉ JE V NEVYHOVUJÍCÍM TECHNICKÉM STAVU BUDE VYMĚNĚNO  
- VODOROVNÉ DOPRAVNÍ ZNAČENÍ BUDE PROVEDENO VE DVOU FÁZÍCH - NEJPRVE BARVOU A POTÉ PLASTEM  
- SMĚROVÉ SLOUPKY VYMEZUJÍCÍ VOLNOU ŠÍRKU POZEMNÍ KOMUNIKACE BUDOU OSAZENY V SOULADU S TP 58

D Dokumentace objektů - Stavební část  
D.1.1 SO 102 Silnice II/227, rekonstrukce úseku km 26,612 - 31,147

Objednatel:  
**Středočeský kraj**  
Středočeský kraj  
Zborovská 81/11, 150 21 Praha 5  
**KSÚS**  
KRAJSKÁ SPRÁVA A ÚDRŽBA SILNIC  
Středočeský kraj  
KSÚS Středočeského kraje, příspěvková organizace  
Zborovská 81/11, 150 21 Praha 5

Zhotovitel:  
Vedoucí sdružení:  
**Novák & Partner**  
NOVÁK & PARTNER, s.r.o.  
Perucká 2481/5, 120 00 Praha 2  
Sdružení NOVA  
Účastník sdružení:  
**Valbek**  
VALBEK, spol. s r.o.  
Vaňurova 505/17,  
460 01 Liberec  
HIP:  
Ing. Marek Pejchal

<b>Novák</b>  <b>Partner</b>	Vypracoval	Ing. Marek Pejchal	Zak. číslo	17-NO-01-002
	Zodp. projektant	Ing. Marek Pejchal	Datum	07/2020
	Tech. kontrola	Ing. Petr Macek	Stupeň	PDPS
	Akce	II/227 a II/221 KNĚŽEVES - SVOJETÍN - HR. STŘEDOČESKÉHO KRAJE, REKONSTRUKCE 2. úsek - II/227 a II/221 Svojetín, v úseku I/6 - hranice Středočeského kraje		Počet formátů Měřitko Č. přílohy
Zhotovitel: NOVÁK & PARTNER, s.r.o. Perucká 2481/5 120 00 Praha 2	Příloha	VÝKRES DOPRAVNÍHO ZNAČENÍ - ČÁST G SILNICE II/227		D.1.1.7g