



D.1.1.6e - VÝKRES DOPRAVNÍHO ZNAČENÍ - ČÁST E
M 1:500

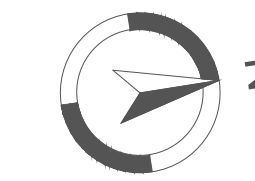

SOUŘADNICOVÝ SYSTÉM: JTSK
VÝŠKOVÝ SYSTÉM: Bpv

 


LEGENDA:

- HRANY KOMUNIKACÍ
- ZMĚŘENÍ STÁVAJÍCÍHO STAVU
- HRANICE KN; PARCELNÍ ČÍSLA
- ULIČNÍ VPUST
- OSA KOMUNIKACE
- VODOROVNÉ DOPRAVNÍ ZNAČENÍ
- NOVÉ SVODIDLO
- STÁVAJÍCÍ SVISLÉ DOPRAVNÍ ZNAČENÍ S POPISEM
- OPRAVA VOZOVKY - tl. 100 mm
- OPRAVA VOZOVKY - tl. 310 mm
- NAPOJENÍ KOMUNIKACÍ - ASFALTOVÝ BETON
- NAPOJENÍ STÁVAJÍCÍCH SJEZDŮ - R mat
- OHUMUSOVÁNÍ, ZATRAVNĚNÍ
- NEZPEVNĚNÁ KRAJNICE - ASFALT. RECYKLÁT
- NOVÉ NAVRŽENÉ SVISLÉ DOPRAVNÍ ZNAČENÍ S POPISEM
- RUŠENÉ SVISLÉ DOPRAVNÍ ZNAČENÍ S POPISEM

STÁVAJÍCÍ INŽENÝRSKÉ SÍTĚ:

- SPLAŠKOVÁ KANALIZACE
- DEŠŤOVÁ KANALIZACE
- PLYNOVOD STL
- PLYNOVOD VTL
- VODOVOD
- SDĚLOVACÍ VEDENÍ - PODZEMNÍ
- SDĚLOVACÍ VEDENÍ - NADZEMNÍ
- SILOVÉ VEDENÍ - VEŘEJNÉ OSVĚTLENÍ
- SILOVÉ VEDENÍ - NN - NADZEMNÍ
- SILOVÉ VEDENÍ - NN - PODZEMNÍ
- SILOVÉ VEDENÍ - VN - NADZEMNÍ
- SILOVÉ VEDENÍ - VN - PODZEMNÍ
- SILOVÉ VEDENÍ - VVN - NADZEMNÍ

POZNÁMKY:
- VEŠKERÉ SVISLÉ DOPRAVNÍ ZNAČENÍ, KTERÉ JE V NEVYHOVUJÍCÍM TECHNICKÉM STAVU BUDE VYMĚNĚNO
- VODOROVNÉ DOPRAVNÍ ZNAČENÍ BUDE PROVEDENO VE DVOU FÁZÍCH - NEJPRVE BARVOU A POTÉ PLÁSTEM
- SMĚROVÉ SLOUPKY VYMEZUJÍCÍ VOLNOU ŠÍŘKU POZEMNÍ KOMUNIKACE BUDOU OSAZENY V SOULADU S TP 58

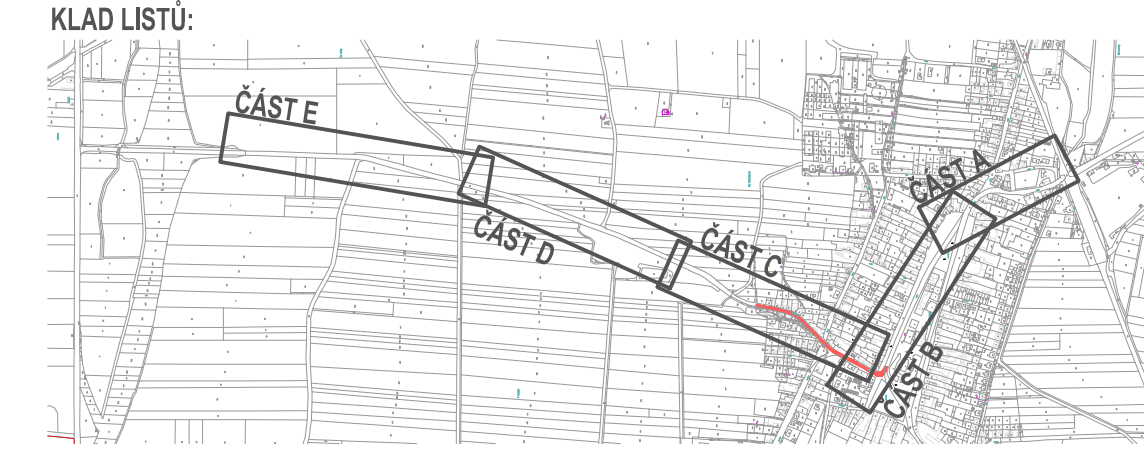

Výškový systém: Bpv
Souřadnicový systém: S-JTSK

D.1 Dokumentace objektů - Stavební část
D.1.1 SO 101 Silnice II/227, rekonstrukce úseku km 23,510 - 26,615

Objednatel:
Středočeský kraj
Středočeský kraj
Zborovská 81/11, 150 21 Praha 5
KSÚS
KRAJSKÁ SPRÁVA A ÚDRŽBA SILNIC
KSÚS Středočeského kraje, příspěvková organizace
Zborovská 81/11, 150 21 Praha 5

Zhotovitel: **Novák & Partner**
Vedoucí sdružení:
Ing. Marek Pejchal
Sdružení NOVA
Účastník sdružení:
Valbek
Ing. Petr Macek
Valbek, spol. s r.o.
Vaňurova 505/17,
460 01 Liberec
HIP:
Ing. Marek Pejchal

Novák & Partner	Vypracoval	Ing. Marek Pejchal	Zak. číslo	17-NO-01
	Zodp. projektant	Ing. Marek Pejchal	Datum	07/2020
	Tech. kontrola	Ing. Petr Macek	Stupeň	PDPS
	Akce	II/227 a II/221 KNĚŽEVES - SVOJETÍN - HR. STŘEDOČESKÉHO KRAJE, REKONSTRUKCE 1. úsek - II/227 Kněževy v úseku průtah Kněževy - D6		
Zhotovitel: NOVÁK & PARTNER, s.r.o. Perucká 2481/5 120 00 Praha 2	Příloha			D.1.1.6e
	VÝKRES DOPRAVNÍHO ZNAČENÍ - ČÁST E			