


D.1.1.3 PODÉLNÝ PROFIL - ČÁST A  
M 1:1000/100

KRAJ:	STŘEDOČESKÝ	ST
KATASTRÁLNÍ ÚZEMÍ:	KNĚŽEVES U RAKOVNIKA [666866]	KN

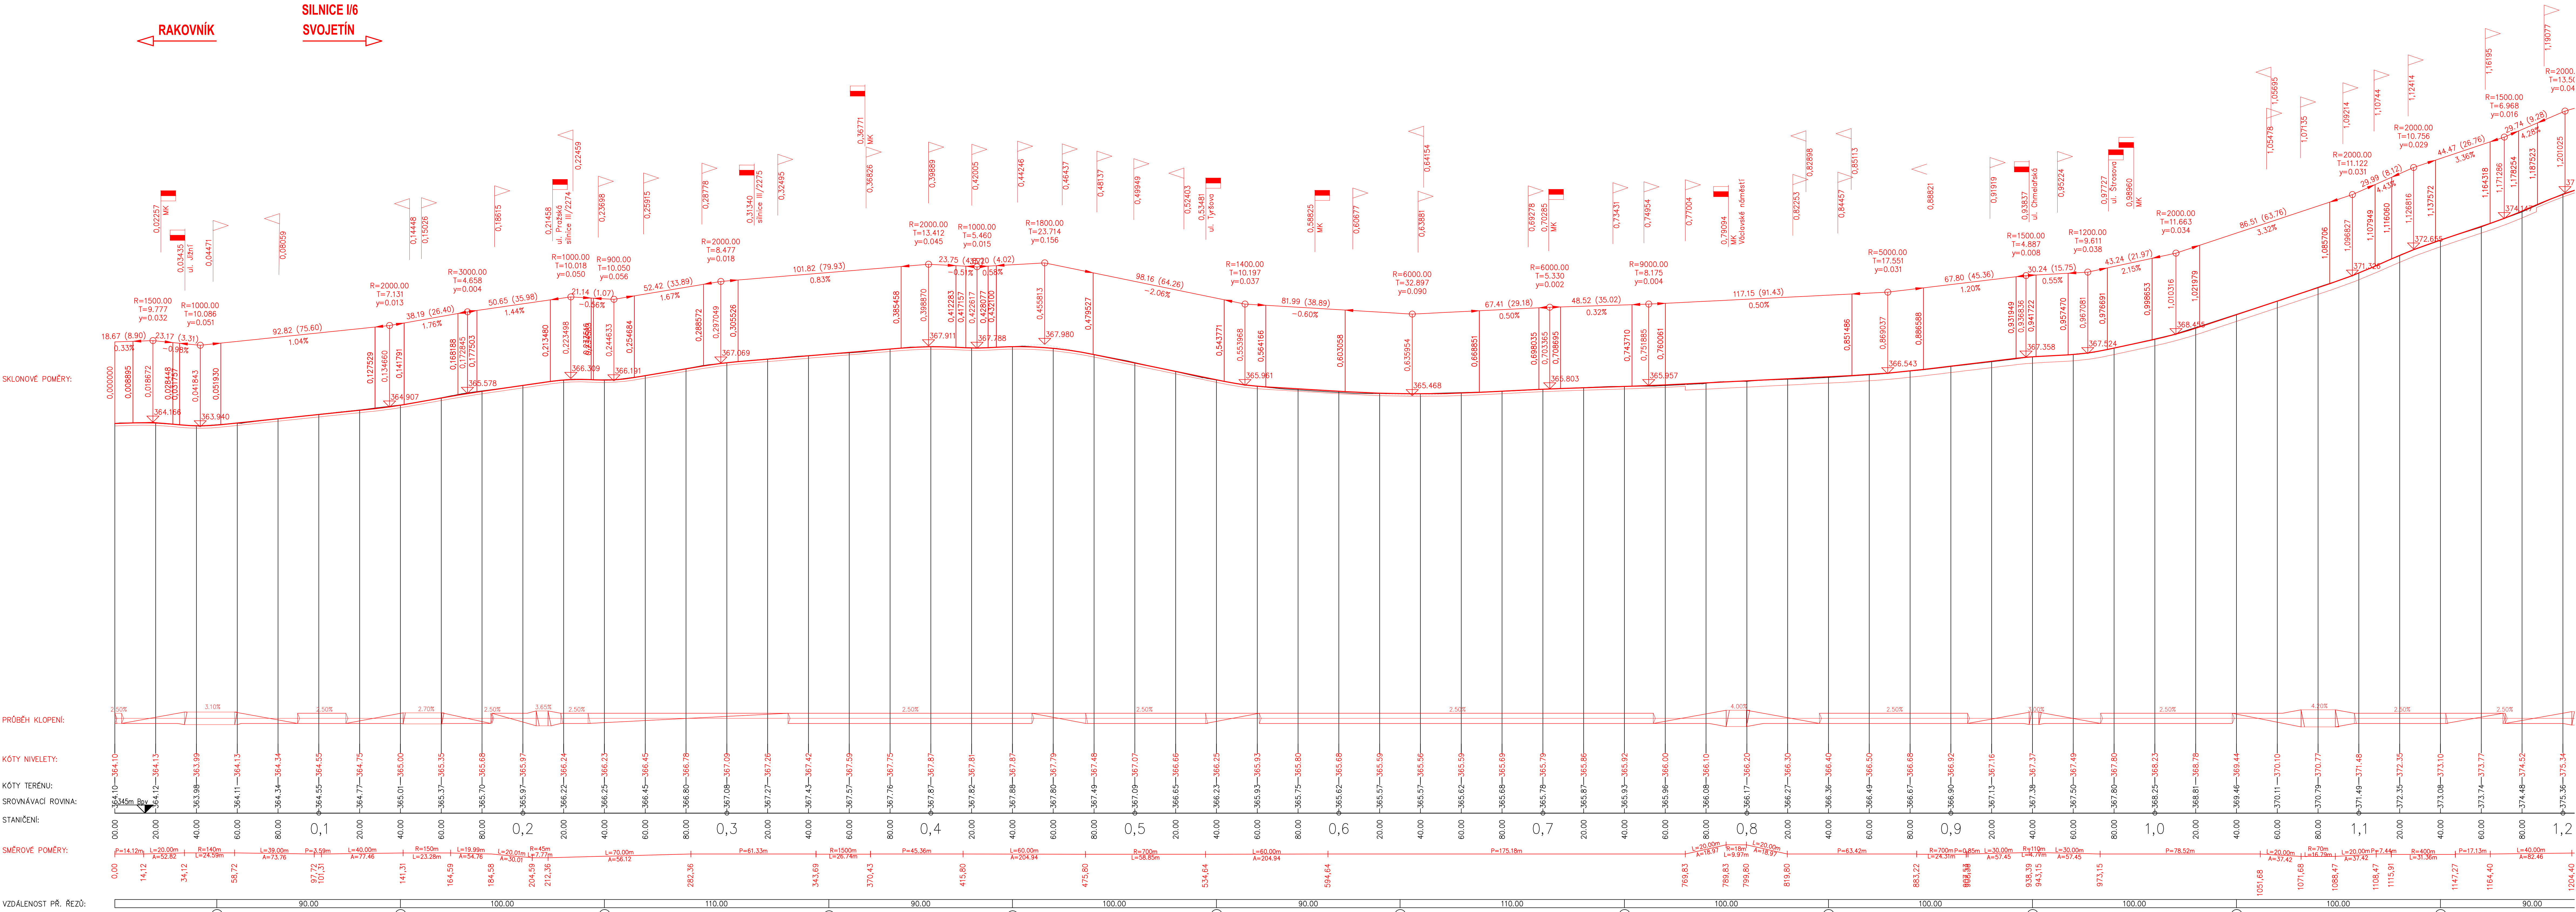

Výkový systém: Bpv  
Souradnicový systém: S-JTSK

D.1 Dokumentace objektů - Stavební část  
D.1.1 SO 101 Silnice II/227, rekonstrukce úseku km 23,510 - 26,615

Objednatel:	<b>Středočeský kraj</b> Středočeský kraj Zborovská 81/11, 150 21 Praha 5	<b>KSÚS</b> Krajský úřad Středočeského kraje Zborovská 81/11, 150 21 Praha 5
-------------	--	--

Zhotovitel:	<b>Sdružení NOVA</b> Vedoucí sdružení: <b>Novák &amp; Partner</b> NOVÁK & PARTNER, s.r.o. Perucká 248/15, 120 00 Praha 2	Účastník sdružení: <b>Valbek</b> VALBEK, spol. s r.o. Vaňurova 505/17, 460 01 Liberec	HP: Ing. Marek Pejchal
-------------	--	---	---------------------------

Vypracoval: Zodp. projektant: Tech. kontrola: Akce: Novák & Partner	Ing. Marek Pejchal Ing. Marek Pejchal Ing. Petr Měsíček II/227 a II/221 KNĚŽEVES - SVOJETÍN - HR. STŘEDOČESKÉHO KRAJE, REKONSTRUKCE 1. úsek - II/227 Kněževy v úseku průtah Kněževy - D6	Zak. číslo: Datum: Stupeň: Počet fólií: Měřítko: C. přílohy:	17-NO-01-002 07/2020 PDPS 14 A4 1:1000/100 Pare
Zhotovitel: NOVÁK & PARTNER, s.r.o. Perucká 248/15, 120 00 Praha 2	Příloha: PODÉLNÝ PROFIL - ČÁST A	D.1.1.3a	