


D.1.1.5 CHARAKTERISTICKÉ PŘÍČNÉ ŘEZY
M 1:100

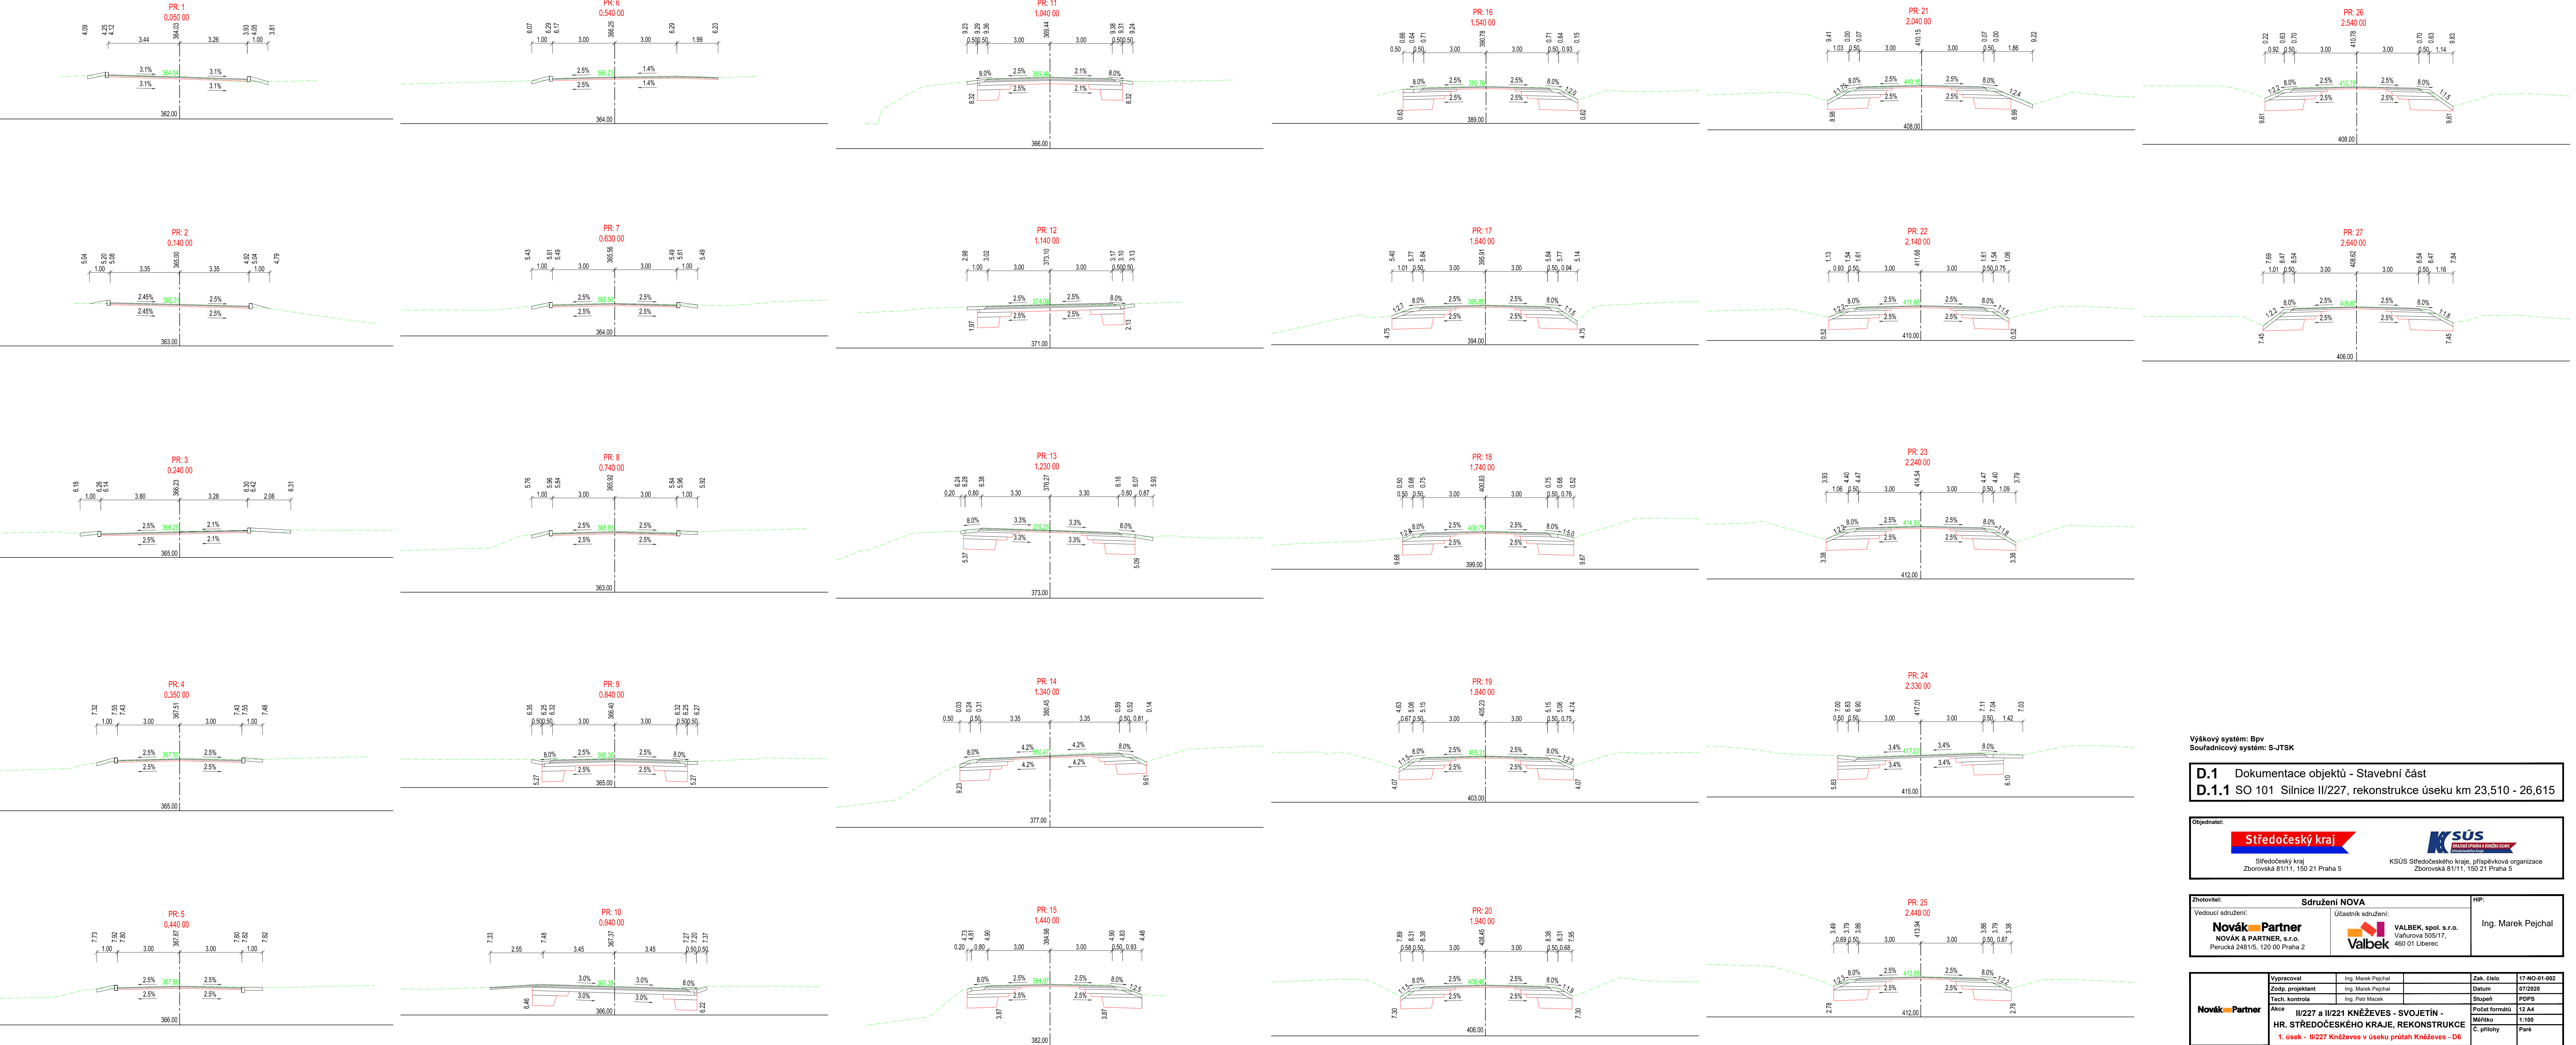

Výškový systém: Bpv
Souřadnicový systém: S-JTSK

D.1 Dokumentace objektů - Stavební část

D.1.1 SO 101 Silnice II/227, rekonstrukce úseku km 23,510 - 26,615

Objednatel:

Středočeský kraj

Síředočeský kraj
Zborovská 81/11, 150 21 Praha 5

KSÚS

POSLEDNÍ PRÁCE A ROZVOJ STAVBY

KSÚS Středočeského kraje, příspěvková organizace
Zborovská 81/11, 150 21 Praha 5

Zhotovitel:

Vedoucí sdružení:

Novák Partner

NOVÁK & PARTNER, s.r.o.
Perucká 2481/5, 120 00 Praha 2

Sdružení NOVA

Účastník sdružení:

Valbek

VALBEK, spol. s r.o.
Vaňurova 505/17,
460 01 Liberec

HIP:

Ing. Marek Pejchal

NovákPartner	Vypracoval	Ing. Marek Pejchal	Zak. číslo	17-NG-01-002
	Zodp. projektant	Ing. Marek Pejchal	Datum	07/2020
	Tech. kontrola	Ing. Petr Masek	Stupeň	POPS
	Akce	II/227 a II/221 KNĚŽEVES - SVOJETÍN - HR. STŘEDOČESKÉHO KRAJE, REKONSTRUKCE 1. úsek - II/227 Kněževes v úseku průtah Kněževes - D6		
Zhotovitel:	Příloha			D.1.1.5
	CHARAKTERISTICKÉ PŘÍČNÉ ŘEZY			
Novák & Partner, s.r.o. Perucká 2481/5 120 00 Praha 2				1:100 Paré