


D.1.1.7e - VÝKRES DOPRAVNÍHO ZNAČENÍ - ČÁST E
SILNICE II/227
M 1:500

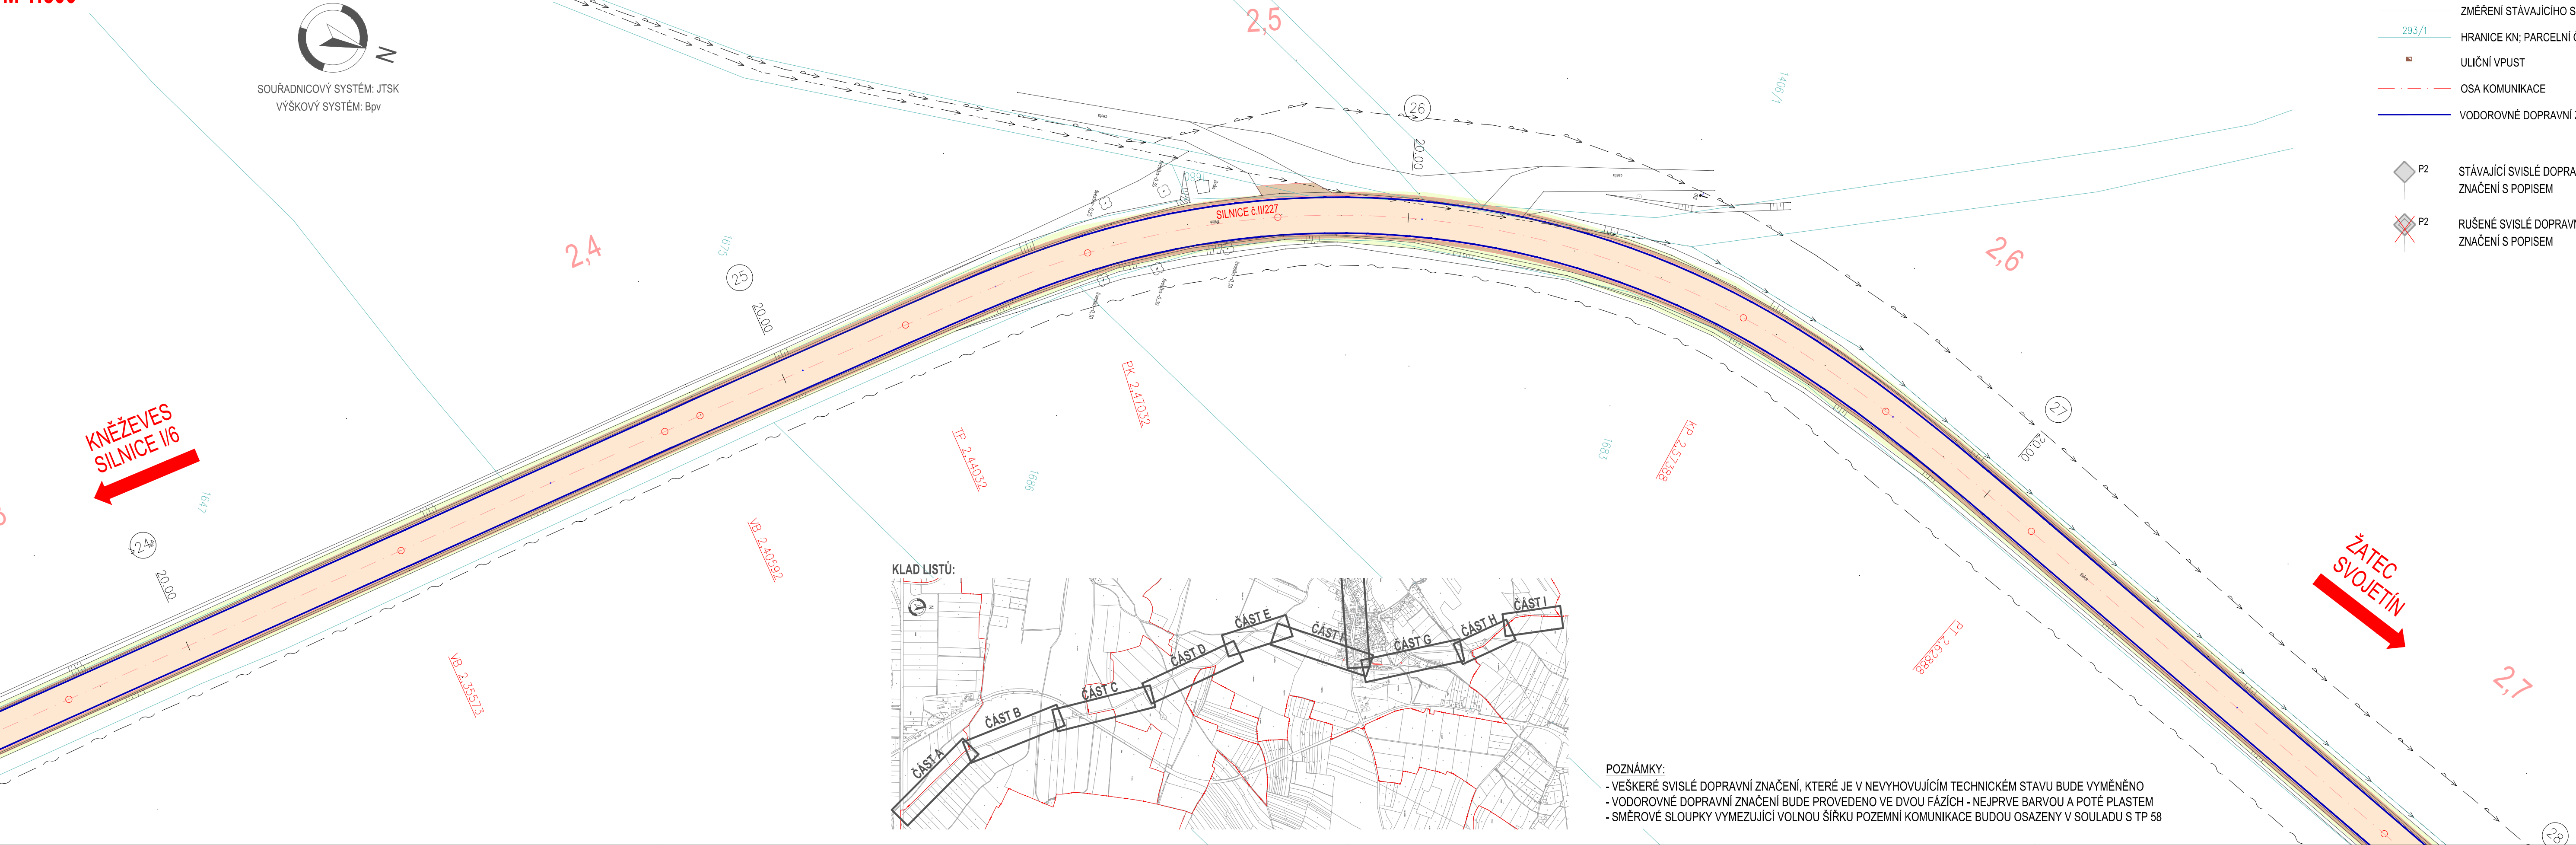

LEGENDA:

- HRANY KOMUNIKACÍ
- ZMĚŘENÍ STÁVAJÍCÍHO STAVU
- HRANICE KN; PARCELNÍ ČÍSLO
- ULIČNÍ VPUST
- OSA KOMUNIKACE
- VODOROVNÉ DOPRAVNÍ ZNAČENÍ

- P2 STÁVAJÍCÍ SVISLÉ DOPRAVNÍ ZNAČENÍ S POPISEM
- P2 RUŠENÉ SVISLÉ DOPRAVNÍ ZNAČENÍ S POPISEM

- OPRAVA VOZOVKY - tl. 280 mm
- OPRAVA VOZOVKY - tl. 250 mm
- OPRAVA VOZOVKY - tl. 260 mm
- NAPOJENÍ KOMUNIKACÍ - ASFALTOVÝ BETON
- NAPOJENÍ STÁVAJÍCÍCH SJEZDŮ - R mat
- VÝŠKOVÁ REKTFIKACE STÁVAJÍCÍ DLAŽBY
- OHUMUSOVÁNÍ, ZATRAVNĚNÍ
- NEZPEVNĚNÁ KRAJNICE - ASFALT. RECYKLÁT
- NOVĚ NAVRŽENÉ SVISLÉ DOPRAVNÍ ZNAČENÍ S POPISEM

STÁVAJÍCÍ INŽENÝRSKÉ SÍTĚ:

- SPLAŠKOVÁ KANALIZACE
- DEŠŤOVÁ KANALIZACE
- PLYNOVOD STL
- PLYNOVOD VTL
- VODOVOD
- SDĚLOVACÍ VEDENÍ - PODZEMNÍ
- SDĚLOVACÍ VEDENÍ - NADZEMNÍ
- SILOVÉ VEDENÍ - VEŘEJNÉ OSVĚTLENÍ
- SILOVÉ VEDENÍ - NN - NADZEMNÍ
- SILOVÉ VEDENÍ - NN - PODZEMNÍ
- SILOVÉ VEDENÍ - VN - NADZEMNÍ
- SILOVÉ VEDENÍ - VN - PODZEMNÍ
- SILOVÉ VEDENÍ - VVN - NADZEMNÍ

D Dokumentace objektů - Stavební část
D.1.1 SO 102 Silnice II/227, rekonstrukce úseku km 26,612 - 31,147

Objednatel: **Středočeský kraj**
Středočeský kraj
Zborovská 81/11, 150 21 Praha 5

KSÚS
KRAJSKÁ SPRÁVA A ÚDRŽBA SILNIC
Středočeského kraje
KSÚS Středočeského kraje, příspěvková organizace
Zborovská 81/11, 150 21 Praha 5

Zhotovitel: **Sdružení NOVA**
Vedoucí sdružení: **Novák Partner**
NOVÁK & PARTNER, s.r.o.
Perucká 2481/5, 120 00 Praha 2

Účastník sdružení: **Valbek**
VALBEK, spol. s r.o.
Vaňurova 505/17,
460 01 Liberec

HIP: Ing. Marek Pejchal

Novák Partner	Vypracoval	Ing. Marek Pejchal		Zak. číslo	17-NO-01-002	
	Zodp. projektant	Ing. Marek Pejchal		Datum	07/2020	
	Tech. kontrola	Ing. Petr Macek		Stupeň	PDPS	
	Akce	II/227 a II/221 KNĚŽEVES - SVOJETÍN - HR. STŘEDOČESKÉHO KRAJE, REKONSTRUKCE 2. úsek - II/227 a II/221 Svojetín, v úseku I/6 - hranice Středočeského kraje			Počet formátů	5 A4
Zhotovitel: NOVÁK & PARTNER, s.r.o. Perucká 2481/5 120 00 Praha 2	Příloha	VÝKRES DOPRAVNÍHO ZNAČENÍ - ČÁST E SILNICE II/227			Měřítka	1:500
					Č. přílohy	Paré
					D.1.1.7e	

POZNÁMKY:
- VEŠKERÉ SVISLÉ DOPRAVNÍ ZNAČENÍ, KTERÉ JE V NEVYHOVUJÍCÍM TECHNICKÉM STAVU BUDE VYMĚNĚNO
- VODOROVNÉ DOPRAVNÍ ZNAČENÍ BUDE PROVEDENO VE DVOU FÁZÍCH - NEJPRVE BARVOU A POTÉ PLÁSTEM
- SMĚROVÉ SLOUPKY VYMEZUJÍCÍ VOLNOU ŠÍŘKU POZEMNÍ KOMUNIKACE BUDOU OSAZENY V SOULADU S TP 58