


**C.2b - KOORDINAČNÍ SITUAČNÍ VÝKRES - ČÁST E**  
**SILNICE II/227**  
**M 1:500**

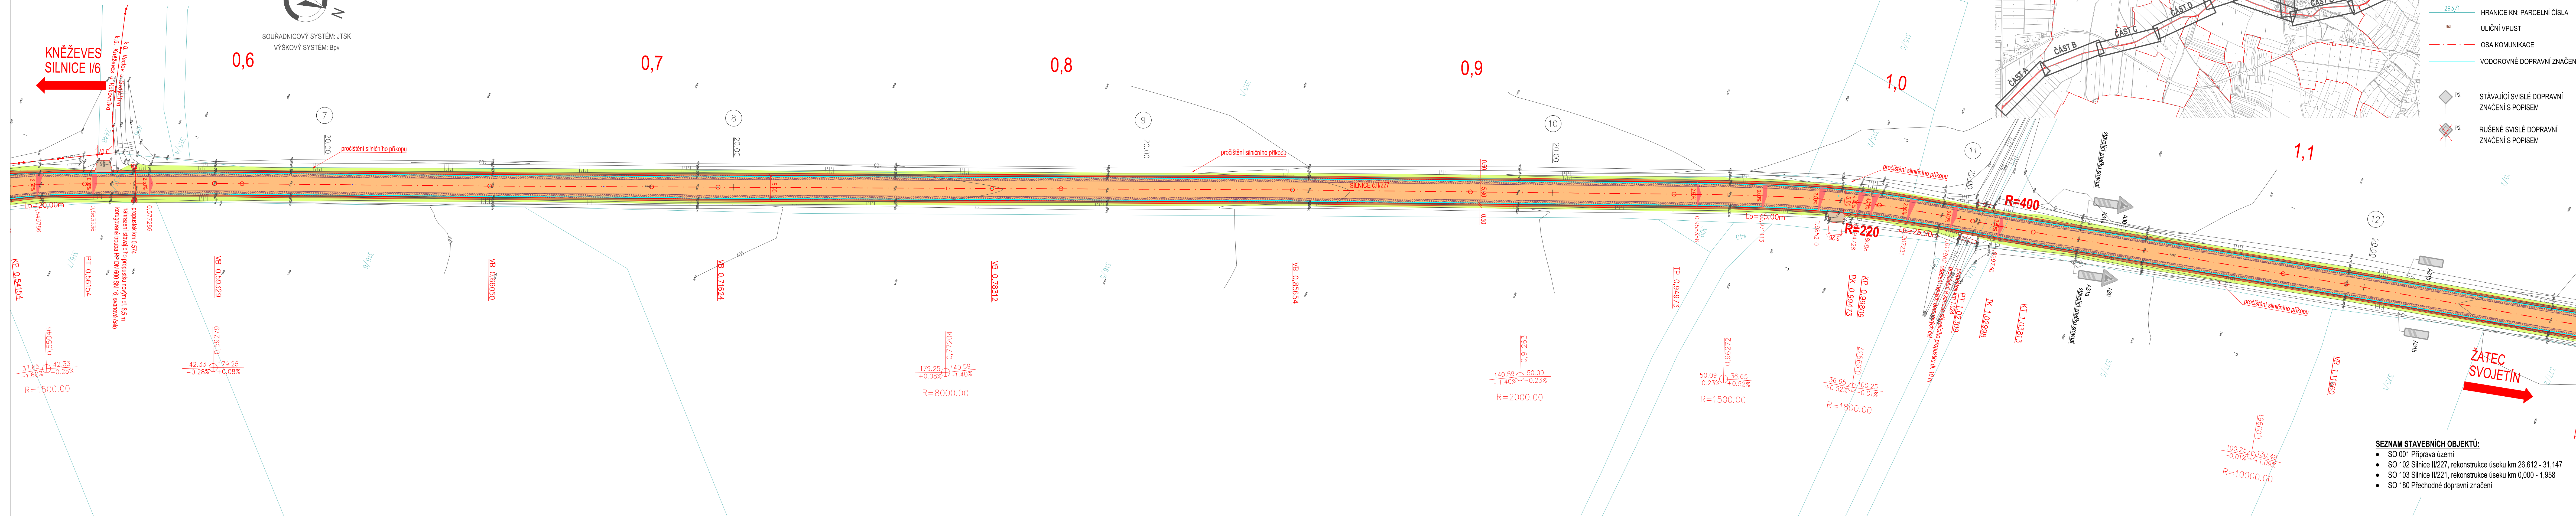

	OPRAVA VOZOVKY - tl. 280 mm	STÁVAJÍCÍ INŽENÝRSKÉ SÍTĚ:
	OPRAVA VOZOVKY - tl. 250 mm	— — — — — SPLAŠKOVÁ KANALIZACE
	OPRAVA VOZOVKY - tl. 260 mm	— — — — — DEŠŤOVÁ KANALIZACE
	NAPOJENÍ KOMUNIKACÍ - ASFALTOVÝ BETON	— — — — — PLYNOVOD STL
	NAPOJENÍ STÁVAJÍCÍCH SJEZDŮ - R mat	— — — — — PLYNOVOD VTL
	VÝŠKOVÁ REKTIKACE STÁVAJÍCÍ DLAŽBY	— — — — — VODOVOD
	OHUMUSOVÁNÍ, ZATRAVNĚNÍ	— — — — — SDĚLOVACÍ VEDENÍ - PODZEMNÍ
	NEZPEVNĚNÁ KRAJNICE - ASFALT, RECYKLÁT	— — — — — SDĚLOVACÍ VEDENÍ - NADZEMNÍ
	OBLAST S NAVRŽENOU SANACÍ KRAJNICE	— — — — — SILOVÉ VEDENÍ - VEŘEJNÉ OSVĚTLENÍ
	NOVÉ NAVRŽENÉ SVISLÉ DOPRAVNÍ	— — — — — SILOVÉ VEDENÍ - NN - NADZEMNÍ
	ZNAČENÍ S POPISEM	— — — — — SILOVÉ VEDENÍ - NN - PODZEMNÍ
		— — — — — SILOVÉ VEDENÍ - VN - NADZEMNÍ
		— — — — — SILOVÉ VEDENÍ - VN - PODZEMNÍ


**Výškový systém: Bpv**  
**Souřadnicový systém: S-JTSK**

<b>C</b>	Situační výkresy
----------	------------------

Objednatel: **Středočeský kraj**  
Středočeský kraj  
Zborovská 81/11, 150 21 Praha 5

**KSÚS**  
KRAJSKÁ SPRÁVA A OPRÁVA SILNIC  
Středočeského kraje  
KSÚS Středočeského kraje, příspěvková organizace  
Zborovská 81/11, 150 21 Praha 5

<b>Zhotovitel:</b>		<b>Sdružení NOVA</b>	<b>HIP:</b>
<b>Vedoucí sdružení:</b>   <b>NOVÁK &amp; PARTNER, s.r.o.</b> Perucká 2481/5, 120 00 Praha 2		<b>Účastník sdružení:</b>   <b>VALBEK, spol. s r.o.</b> Vaňurova 505/17, 460 01 Liberec	Ing. Marek Pejchal

	<b>Vypracoval</b> Ing. Marek Pejchal	<b>Zak. číslo</b> 17-NO-01-002
	<b>Zodp. projektant</b> Ing. Marek Pejchal	<b>Datum</b> 07/2020
	<b>Tech. kontrola</b> Ing. Tomáš Roztočil	<b>Stupeň</b> PDPS
	<b>Akce</b> II/227 a II/221 KNĚŽEVES - SVOJETÍN - <b>HR. STŘEDOČESKÉHO KRAJE, REKONSTRUKCE</b> <b>2. úsek - II/227 a II/221 Svojetín,</b> <b>v úseku I/6 - hranice Středočeského kraje</b>	<b>Počet formátů</b> 7 A4 <b>Měřitko</b> 1:500 <b>Č. přílohy</b> Paré
<b>Zhotovitel:</b> NOVÁK & PARTNER, s.r.o. Perucká 2481/5 120 00 Praha 2	<b>Příloha</b> KOORDINAČNÍ SITUAČNÍ VÝKRES - ČÁST B SILNICE II/227	<b>C.2b</b>