
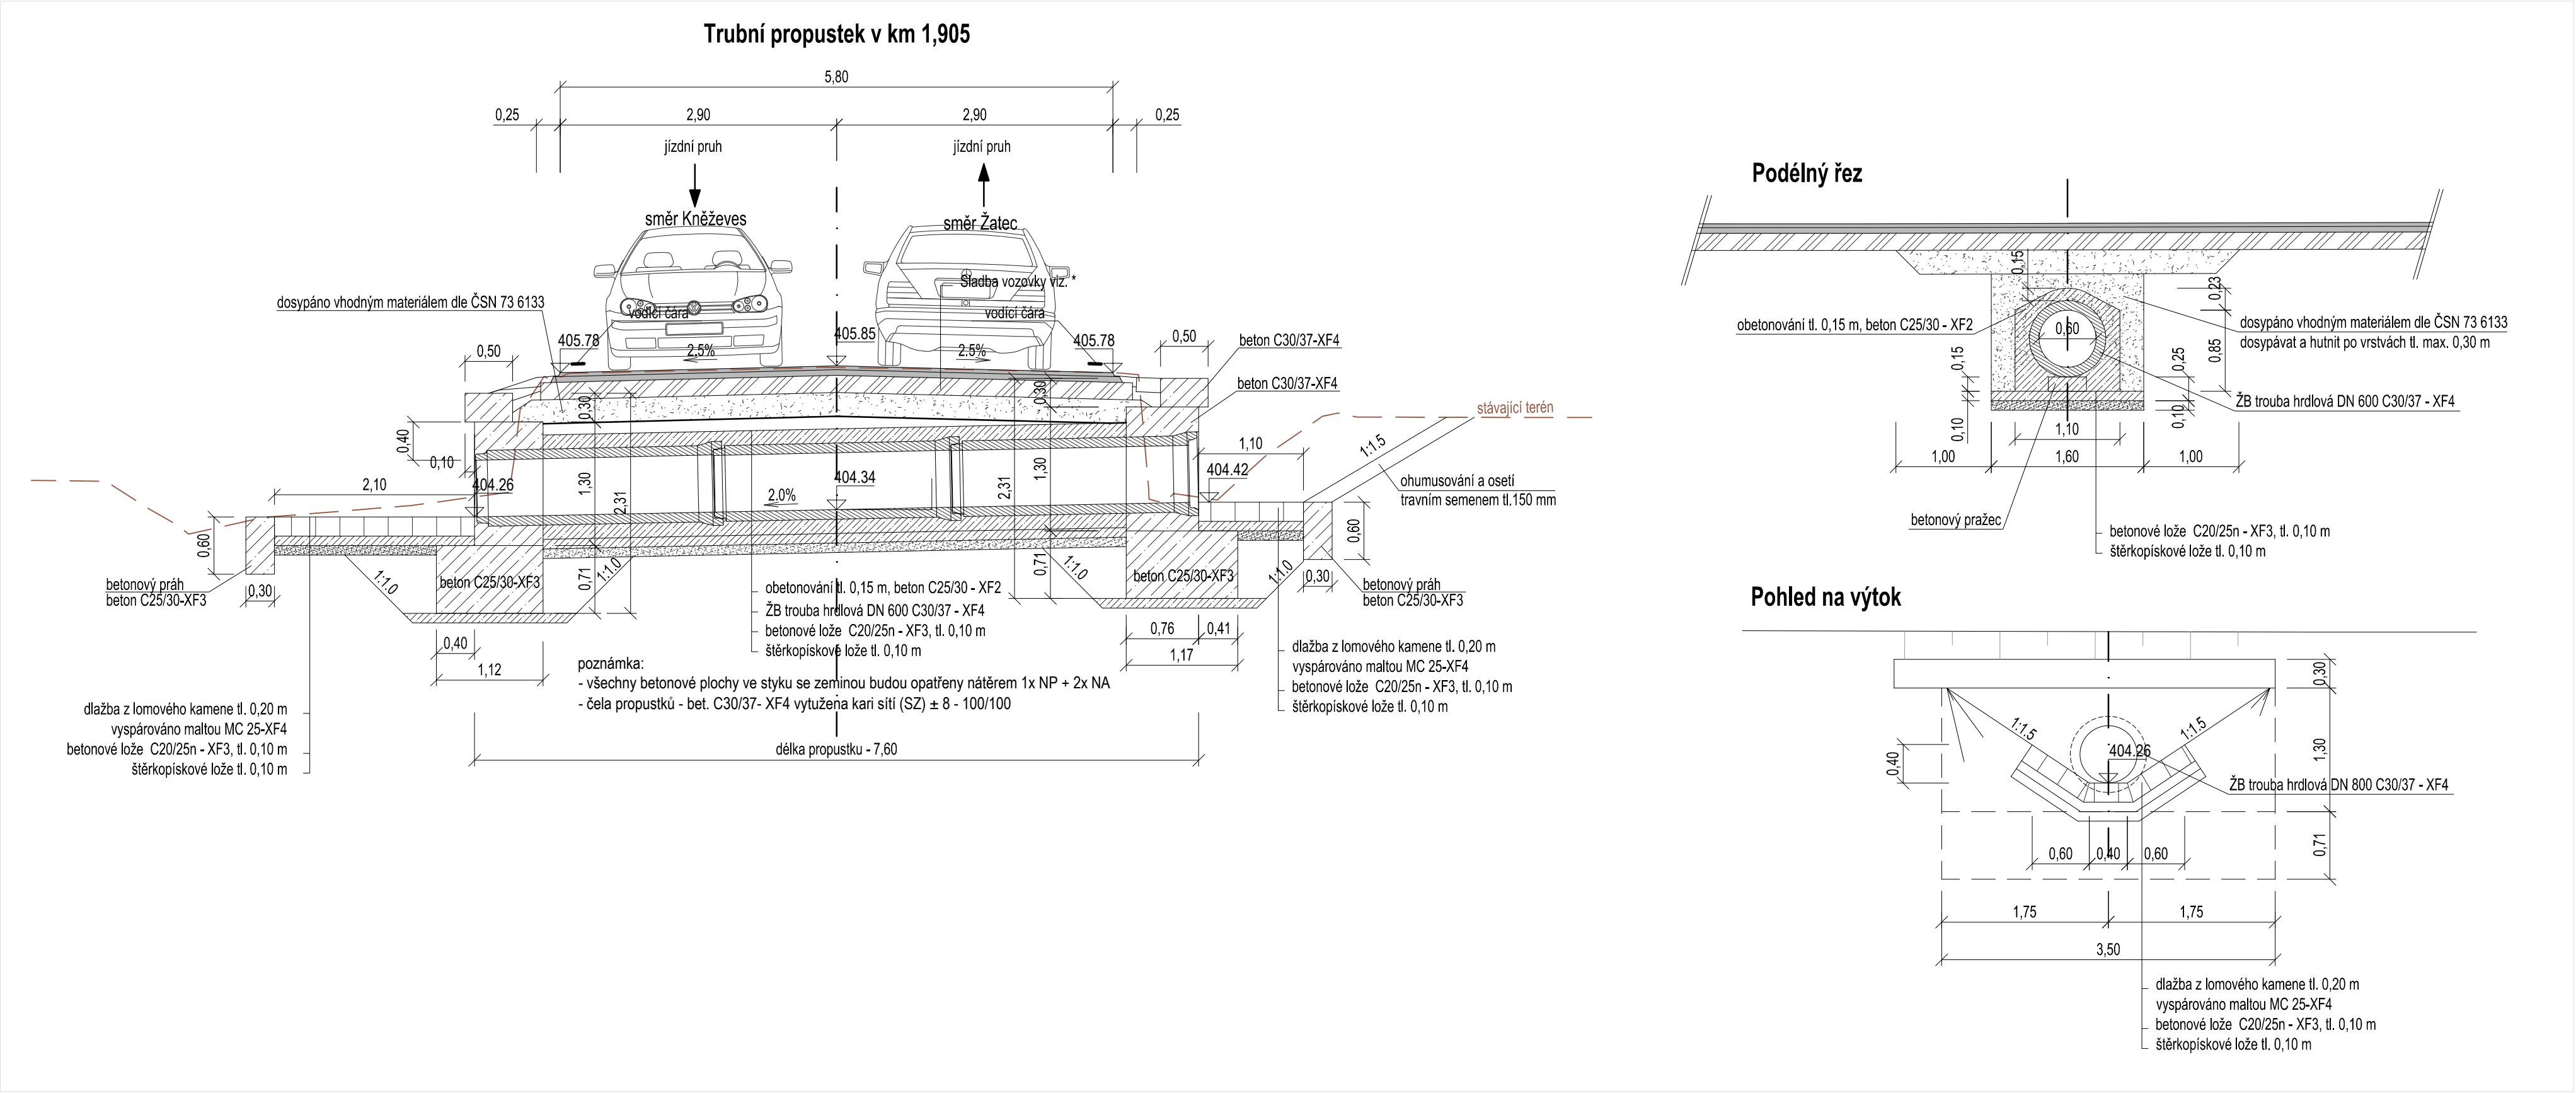
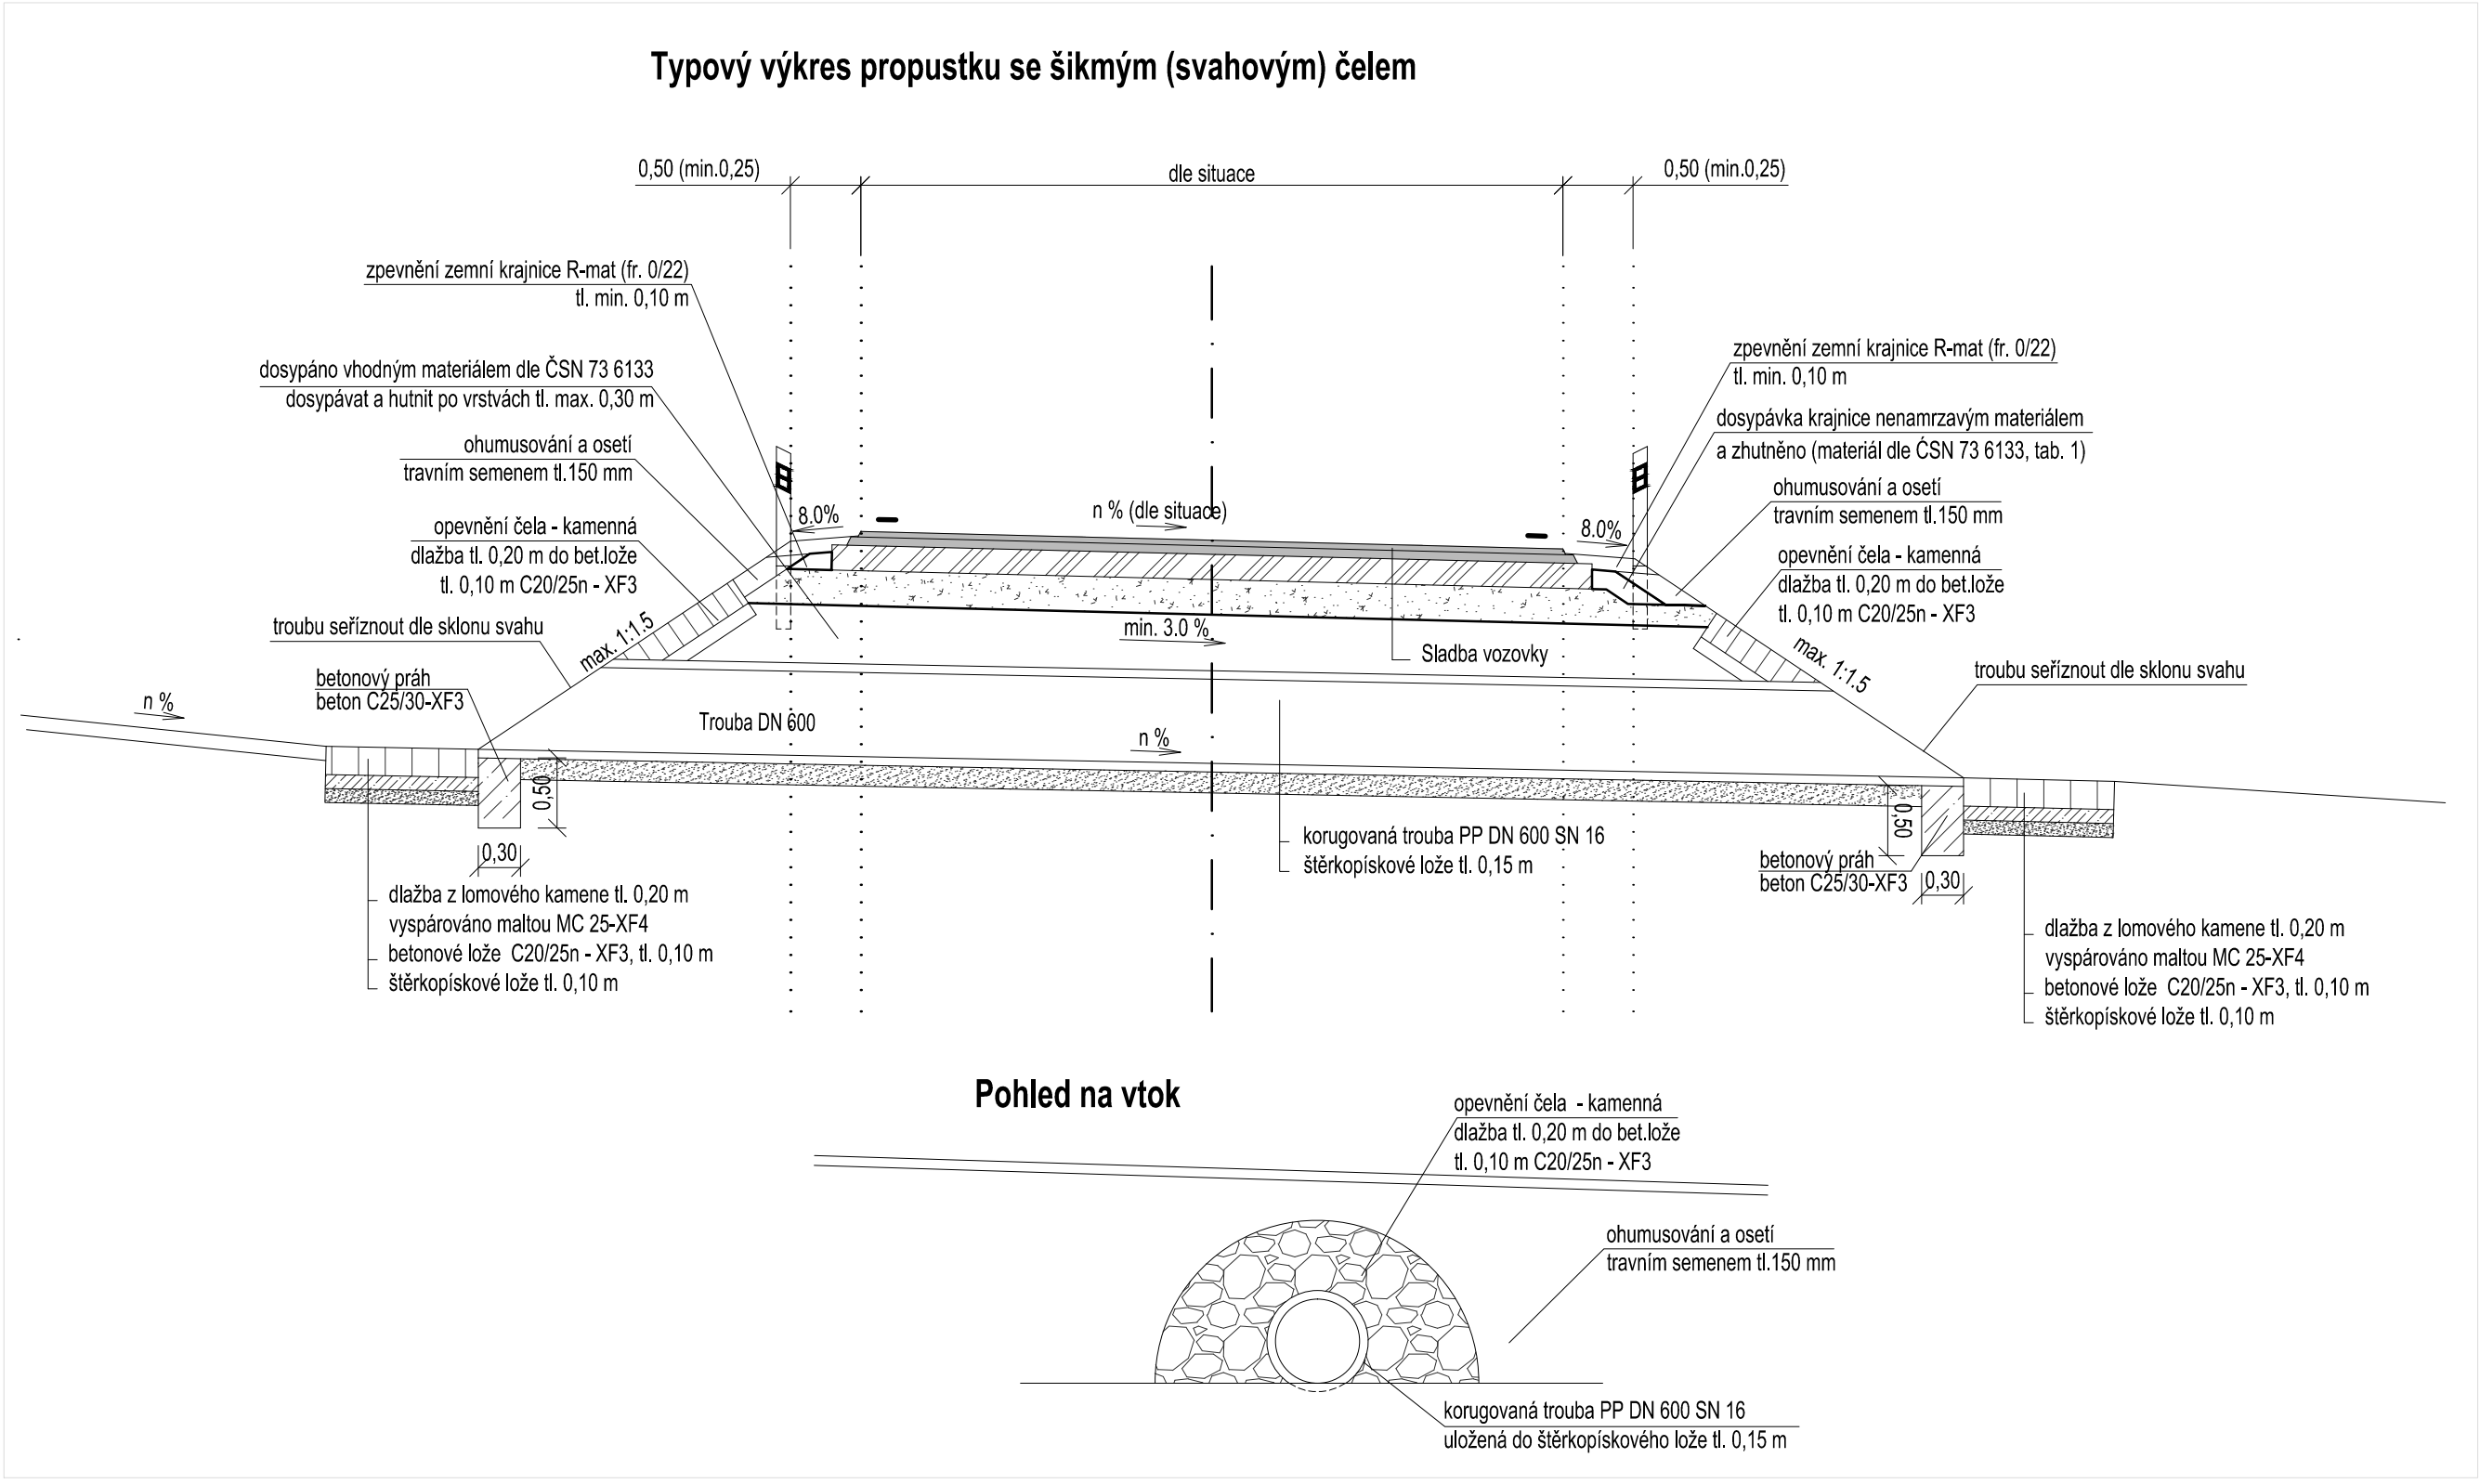


D.1.1.5 - VÝKRES PROPUSTKŮ
SILNICE II/227
M 1:50

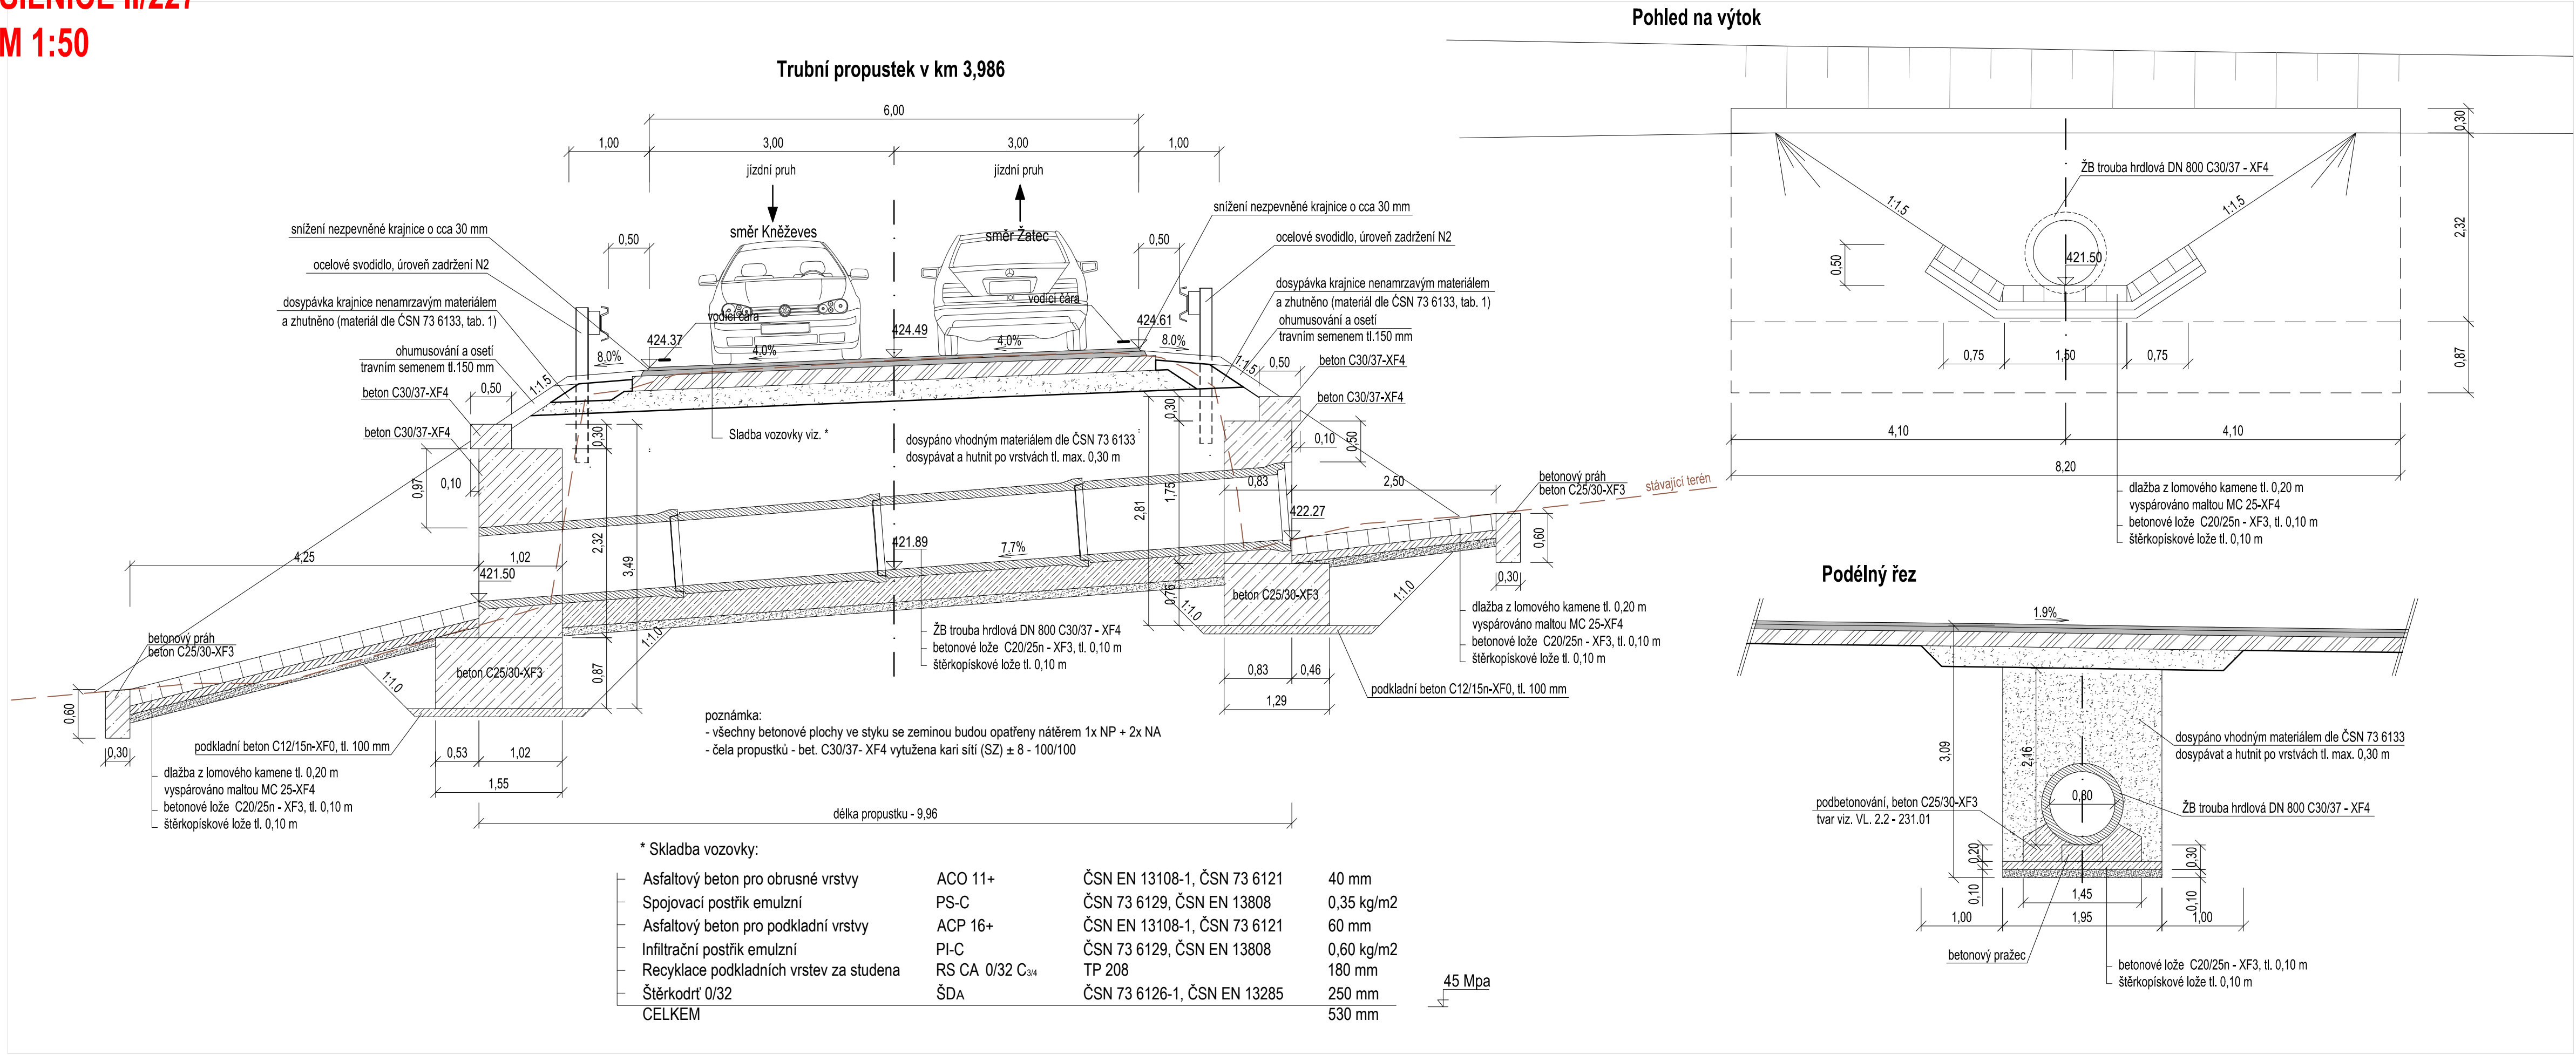

D Dokumentace objektů - Stavební část
D.1.1 SO 102 Silnice II/227, rekonstrukce úseku km 26,612 - 31,147

Objednatel:

Středočeský kraj

Středočeský kraj
Zborovská 81/11, 150 21 Praha 5

KSÚS
Krajský úřad Středočeského kraje
Zborovská 81/11, 150 21 Praha 5

Zhotovitel: Sdružení NOVA

Vedoucí sdružení: **Novák & Partner**
NOVÁK & PARTNER, s.r.o.
Perucká 248/15, 120 00 Praha 2

Účastník sdružení: **Valbek**
VALBEK, spol. s r.o.
Vaňurova 505/17,
460 01 Liberec

HIP: Ing. Marek Pejchal

Novák & Partner

II/227 a II/221 KNĚŽEVES - SVOJETÍN -
HR. STŘEDOČESKÉHO KRAJE, REKONSTRUKCE
2. úsek - II/227 a II/221 Svojetín,
v úseku I/6 - hranice Středočeského kraje

Zak. číslo 17-NO-01-002
Datum 07/2020
Stupeň PDPS
Počet formátů 10 A4
Měřítko 1:50
C. přílohy Pare

Zhotovitel: NOVÁK & PARTNER, s.r.o.
Perucká 248/15
120 00 Praha 2

Příloha VÝKRES PROPUSTKŮ

D.1.1.5