



C.2i - KOORDINAČNÍ SITUAČNÍ VÝKRES - ČÁST I
SILNICE II/227
M 1:500

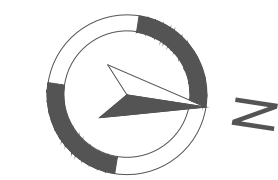

SOUŘADNICOVÝ SYSTÉM: JTSK
VÝŠKOVÝ SYSTÉM: Bpv

- SEZNAM STAVEBNÍCH OBJEKTŮ:**
- SO 001 Příprava území
 - SO 102 Silnice II/227, rekonstrukce úseku km 26,612 - 31,147
 - SO 103 Silnice II/221, rekonstrukce úseku km 0,000 - 1,958
 - SO 180 Přechodné dopravní značení


KLAD LISTŮ:

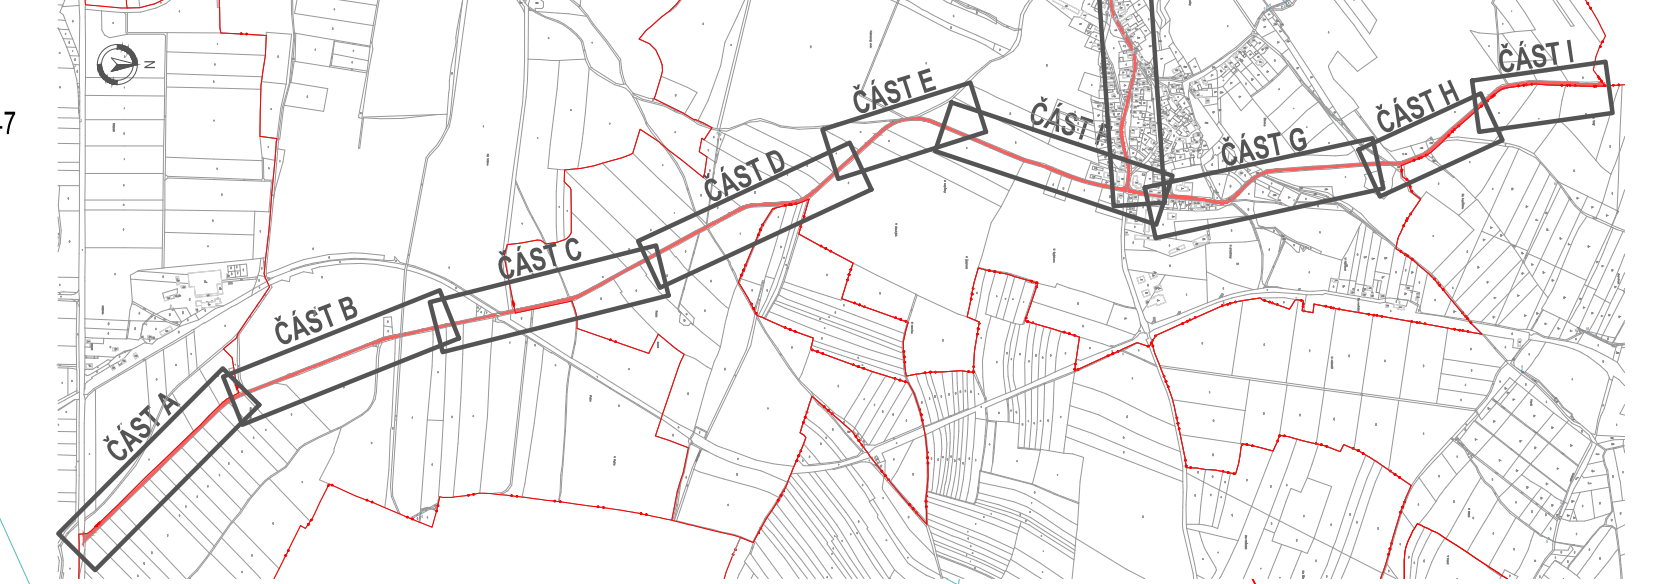

LEGENDA:

- HRANY KOMUNIKACÍ
- ZMĚŘENÍ STÁVAJÍCÍHO STAVU
- HRANICE KN; PARCELNÍ ČÍSLA
- ULIČNÍ VPUST
- OSA KOMUNIKACE
- VODOROVNÉ DOPRAVNÍ ZNAČENÍ
- P2 STÁVAJÍCÍ SVISLÉ DOPRAVNÍ ZNAČENÍ S POISEM
- RUŠENÉ SVISLÉ DOPRAVNÍ ZNAČENÍ S POISEM

- OPRAVA VOZOVKY - tl. 280 mm
- OPRAVA VOZOVKY - tl. 250 mm
- OPRAVA VOZOVKY - tl. 260 mm
- NAPOJENÍ KOMUNIKACÍ - ASFALTOVÝ BETON
- NAPOJENÍ STÁVAJÍCÍCH SJEZDŮ - R mat
- VÝŠKOVÁ REKTIKACE STÁVAJÍCÍ DLAŽBY
- OHUMUSOVÁNÍ, ZATRAVNĚNÍ
- NEZPEVNĚNÁ KRAJNICE - ASFALT. RECYKLÁT
- OBLAST S NAVRŽENOU SANACÍ KRAJNICE
- NOVĚ NAVRŽENÉ SVISLÉ DOPRAVNÍ ZNAČENÍ S POISEM
- Výškový systém: Bpv
- Souřadnicový systém: S-JTSK
- STÁVAJÍCÍ INŽENÝRSKÉ SÍTĚ:
 - SPLAŠKOVÁ KANALIZACE
 - DEŠŤOVÁ KANALIZACE
 - PLYNOVOD STL
 - PLYNOVOD VTL
 - VODOVOD
 - SDĚLOVACÍ VEDENÍ - PODZEMNÍ
 - SDĚLOVACÍ VEDENÍ - NADZEMNÍ
 - SILOVÉ VEDENÍ - VEŘEJNÉ OSVĚTLENÍ
 - SILOVÉ VEDENÍ - NN - NADZEMNÍ
 - SILOVÉ VEDENÍ - NN - PODZEMNÍ
 - SILOVÉ VEDENÍ - VN - NADZEMNÍ
 - SILOVÉ VEDENÍ - VN - PODZEMNÍ
 - SILOVÉ VEDENÍ - VVN - NADZEMNÍ

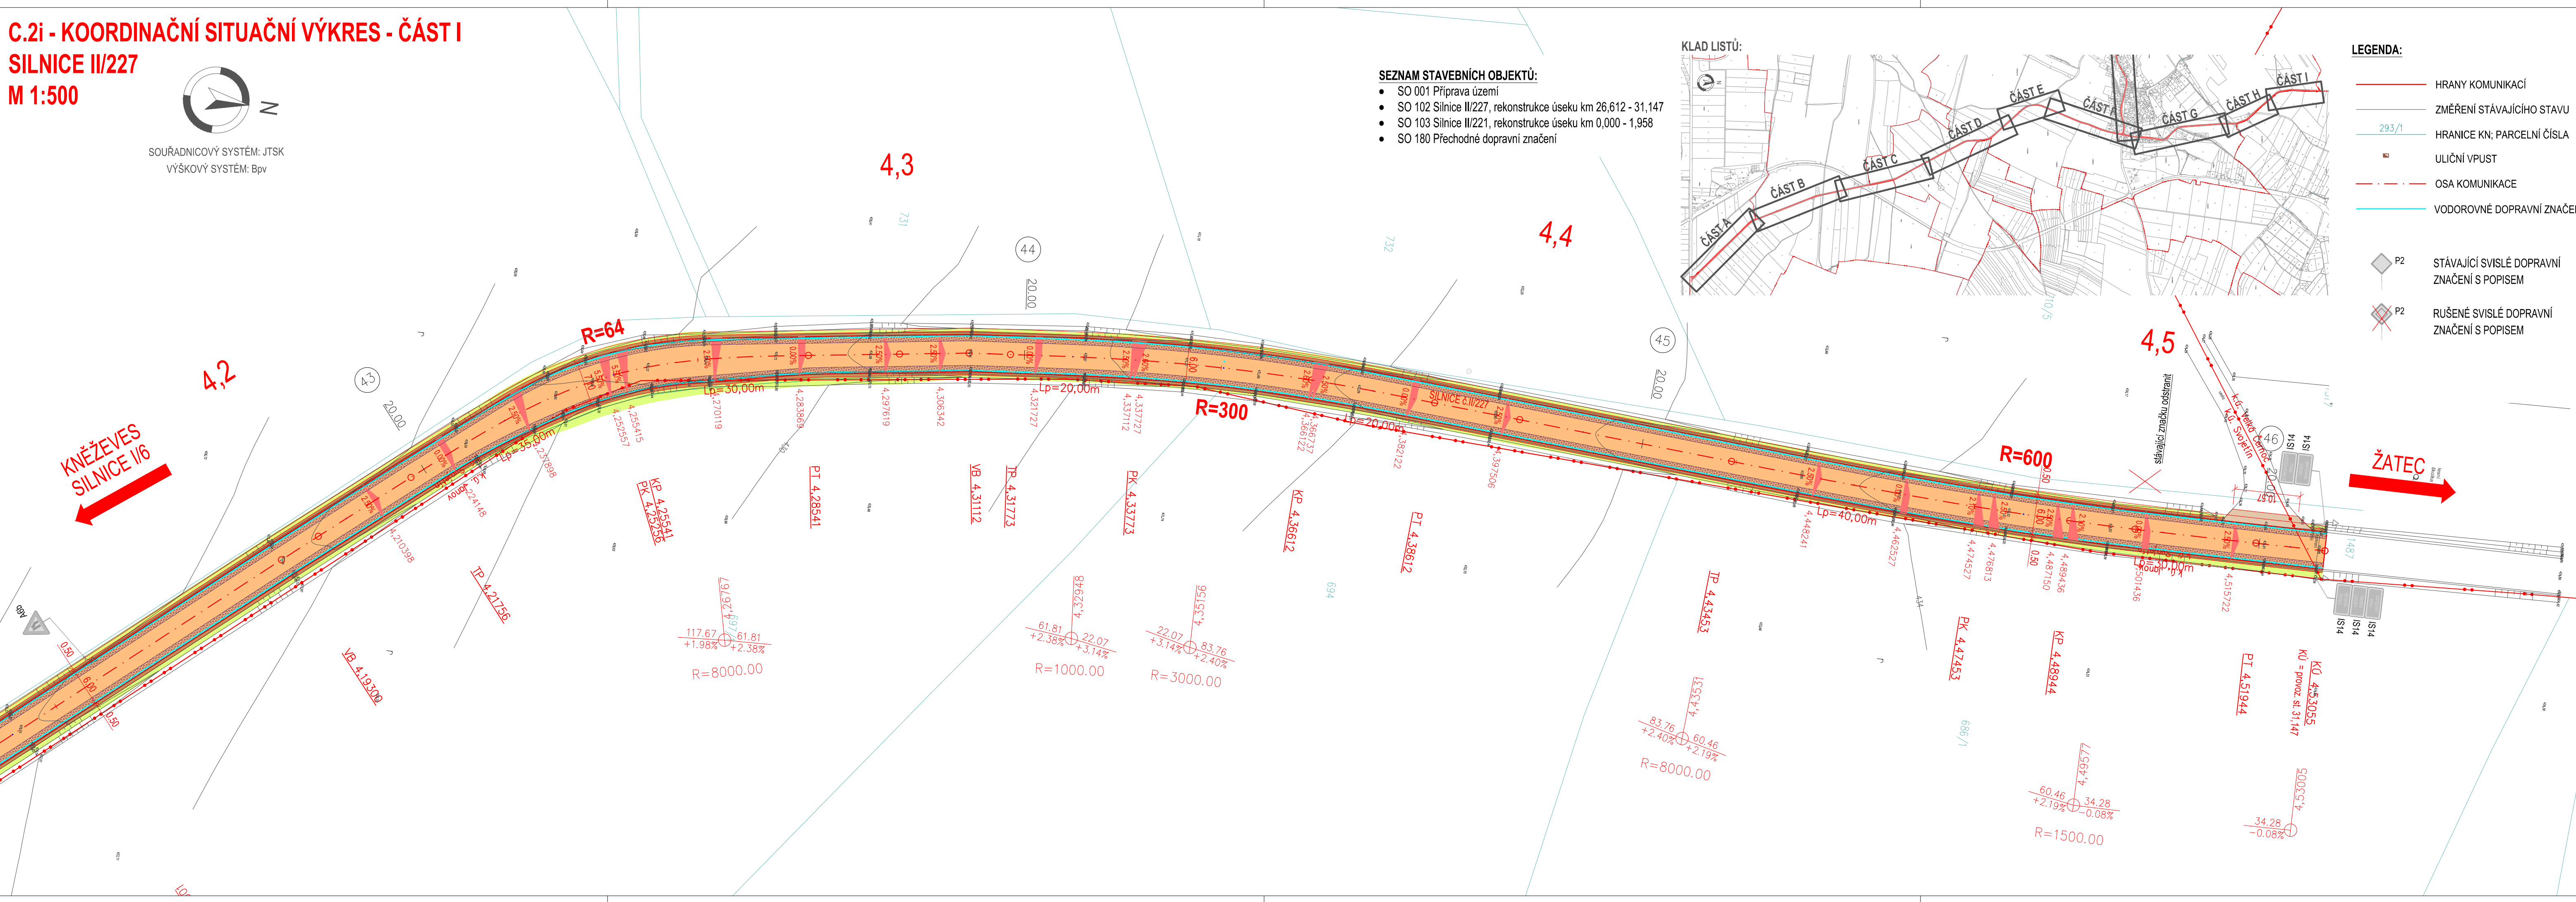

C Situační výkresy

Objednatel:

Středočeský kraj

Středočeský kraj
Zborovská 81/11, 150 21 Praha 5

KSÚS
KRAJSKÁ SPRÁVA A ÚDRŽBA SILNIC
Středočeského kraje

KSÚS Středočeského kraje, příspěvková organizace
Zborovská 81/11, 150 21 Praha 5

Zhotovitel: **Sdružení NOVA**

Vedoucí sdružení: **Novák Partner**
NOVÁK & PARTNER, s.r.o.
Perucká 2481/5, 120 00 Praha 2

Účastník sdružení: **Valbek**
VALBEK, spol. s r.o.
Vaňurova 505/17,
460 01 Liberec

HIP: Ing. Marek Pejchal

NovákPartner	Vypracoval	Ing. Marek Pejchal		Zak. číslo	17-NO-01-002
	Zodp. projektant	Ing. Marek Pejchal		Datum	07/2020
	Tech. kontrola	Ing. Tomáš Roztočil		Stupeň	PDPS
	Akce II/227 a II/221 KNĚŽEVES - SVOJETÍN - HR. STŘEDOČESKÉHO KRAJE, REKONSTRUKCE 2. úsek - II/227 a II/221 Svojetín, v úseku I/6 - hranice Středočeského kraje			Počet formátů	5 A4
Zhotovitel: NOVÁK & PARTNER, s.r.o. Perucká 2481/5 120 00 Praha 2	Příloha	KOORDINAČNÍ SITUAČNÍ VÝKRES - ČÁST I SILNICE II/221	Měřítko	1:500	C.2i
			Č. přílohy	Paré	