


D.1.1.7h - VÝKRES DOPRAVNÍHO ZNAČENÍ - ČÁST H
SILNICE II/227
M 1:500

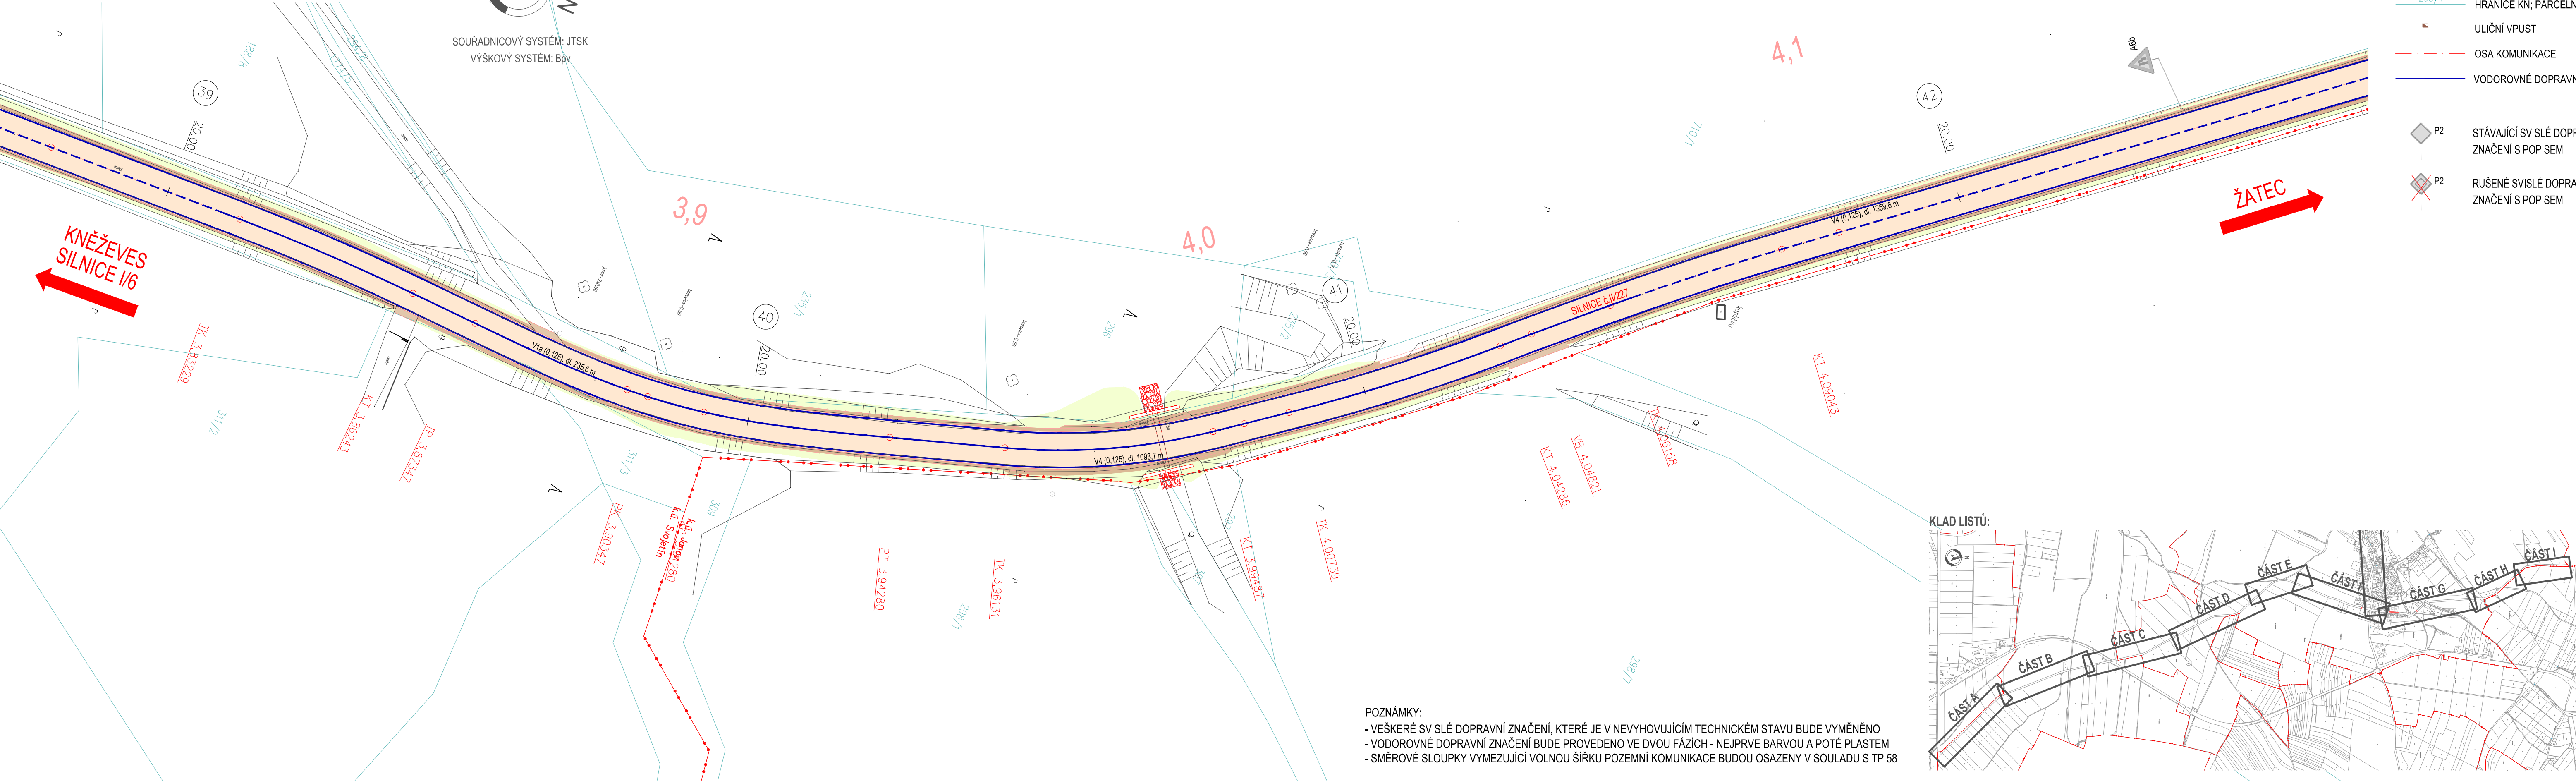

LEGENDA:				STÁVAJÍCÍ INŽENÝRSKÉ SÍTĚ:	
	HRANY KOMUNIKACÍ		OPRAVA VOZOVKY - tl. 280 mm		SPLAŠKOVÁ KANALIZACE
	ZMĚŘENÍ STÁVAJÍCÍHO STAVU		OPRAVA VOZOVKY - tl. 250 mm		DEŠŤOVÁ KANALIZACE
	HRANICE KN; PARCELNÍ ČÍSLA		OPRAVA VOZOVKY - tl. 260 mm		PLYNOVOD STL
	ULIČNÍ VPUST		NAPOJENÍ KOMUNIKACÍ - ASFALTOVÝ BETON		PLYNOVOD VTL
	OSA KOMUNIKACE		NAPOJENÍ STÁVAJÍCÍCH SJEZDŮ - R mat		VODOVOD
	VODOROVNÉ DOPRAVNÍ ZNAČENÍ		VÝŠKOVÁ REKTIKACE STÁVAJÍCÍ DLAŽBY		SDĚLOVACÍ VEDENÍ - PODZEMNÍ
	STÁVAJÍCÍ SVISLÉ DOPRAVNÍ ZNAČENÍ S POÍSEM		OHUMUSOVÁNÍ, ZATRAVNĚNÍ		SDĚLOVACÍ VEDENÍ - NADZEMNÍ
	RUŠENÉ SVISLÉ DOPRAVNÍ ZNAČENÍ S POÍSEM		NEZPEVNĚNÁ KRAJNICE - ASFALT. RECYKLÁT		SILOVÉ VEDENÍ - VEŘEJNÉ OSVĚTLENÍ
			NOVĚ NAVRŽENÉ SVISLÉ DOPRAVNÍ ZNAČENÍ S POÍSEM		SILOVÉ VEDENÍ - NN - NADZEMNÍ
					SILOVÉ VEDENÍ - NN - PODZEMNÍ
					SILOVÉ VEDENÍ - VN - NADZEMNÍ
					SILOVÉ VEDENÍ - VN - PODZEMNÍ
					SILOVÉ VEDENÍ - VVN - NADZEMNÍ

D Dokumentace objektů - Stavební část
D.1.1 SO 102 Silnice II/227, rekonstrukce úseku km 26,612 - 31,147

Objednatel:
Středočeský kraj
Středočeský kraj
Zborovská 81/11, 150 21 Praha 5

KSÚS
KRAJSKÁ SPRÁVA A ÚDRŽBA SILNIC
Středočeského kraje
KSÚS Středočeského kraje, příspěvková organizace
Zborovská 81/11, 150 21 Praha 5

Zhotovitel:
Vedoucí sdružení:
Novák Partner
NOVÁK & PARTNER, s.r.o.
Perucká 2481/5, 120 00 Praha 2

Sdružení NOVA
Účastník sdružení:
Valbek
VALBEK, spol. s r.o.
Vaňurova 505/17,
460 01 Liberec

HIP:
Ing. Marek Pejchal

Novák Partner	Vypracoval	Ing. Marek Pejchal	Zak. číslo	17-NO-01-002
	Zodp. projektant	Ing. Marek Pejchal	Datum	07/2020
	Tech. kontrola	Ing. Petr Macek	Stupeň	PDPS
	Akce	II/227 a II/221 KNĚŽEVES - SVOJETÍN - HR. STŘEDOČESKÉHO KRAJE, REKONSTRUKCE 2. úsek - II/227 a II/221 Svojetín, v úseku I/6 - hranice Středočeského kraje	Počet formátů	5 A4
			Měřítko	1:500
Zhotovitel: NOVÁK & PARTNER, s.r.o. Perucká 2481/5 120 00 Praha 2	Příloha	VÝKRES DOPRAVNÍHO ZNAČENÍ - ČÁST H SILNICE II/227		D.1.1.7h

POZNÁMKY:
- VEŠKERÉ SVISLÉ DOPRAVNÍ ZNAČENÍ, KTERÉ JE V NEVYHOVUJÍCÍM TECHNICKÉM STAVU BUDE VYMĚNĚNO
- VODOROVNÉ DOPRAVNÍ ZNAČENÍ BUDE PROVEDENO VE DVOU FÁZÍCH - NEJPRVE BARVOU A POTÉ PLASTEM
- SMĚROVÉ SLOUPKY VYMEZUJÍCÍ VOLNOU ŠÍRKU POZEMNÍ KOMUNIKACE BUDOU OSAZENY V SOULADU S TP 58