



KLADENSKÁ CYKLOSTEZKA
PRAHA – HOSTIVICE – KYŠICE
1. ETAPA
MĚŘ. 1:1000

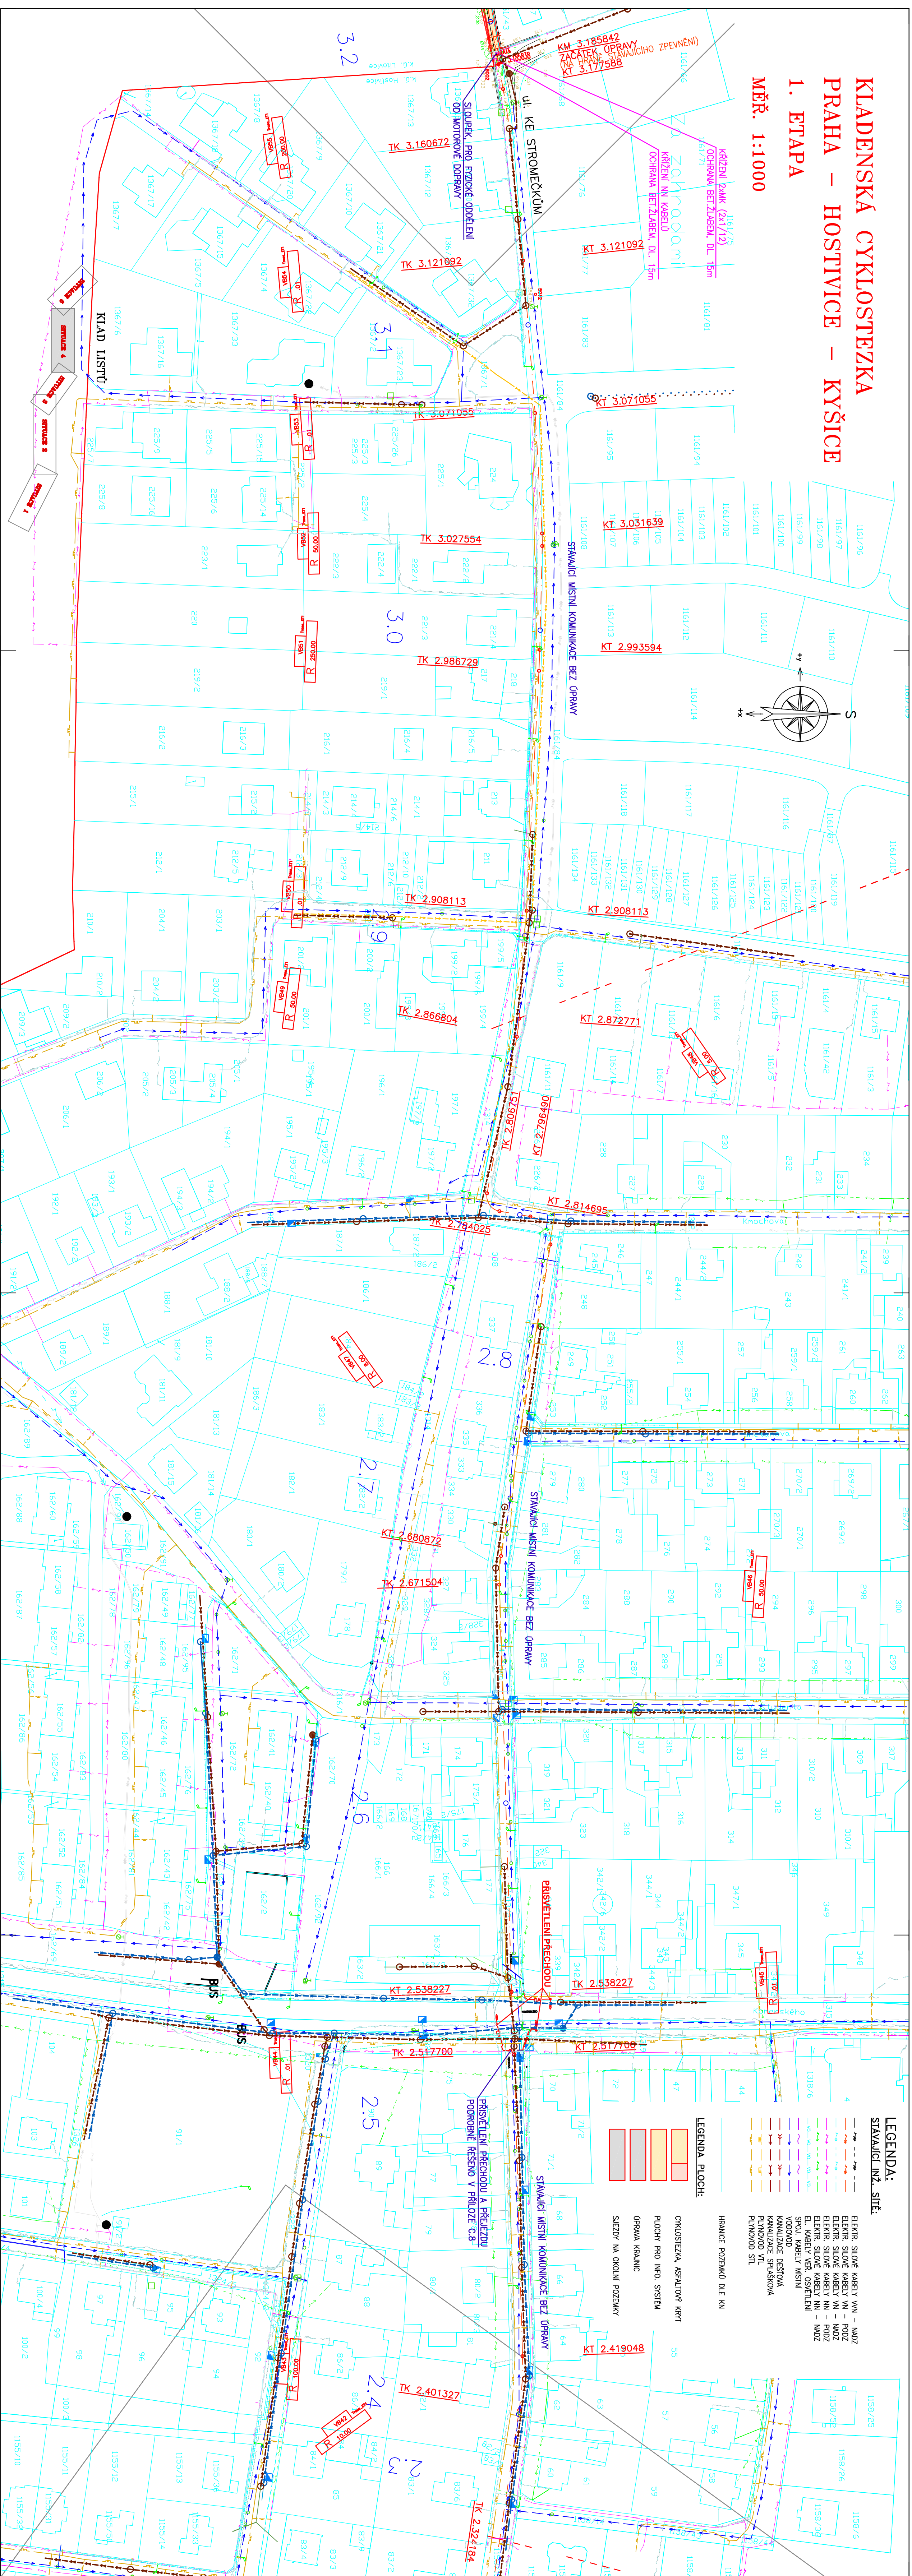

Informování zakres parcel dle mapy KN nenahrazuje geometrický plán vyřezávací nářadí, fyzické vyřezání vnitřních hranic v terénu ani jinou další úřední listinu či dokument, na složitě pouze jako doplňkové informace o dotčených parcelách zasažených při přípravě a realizaci projektové dokumentace.

určeno číselne
určeno graficky

UPOZORNĚNÍ:
Zákresy podzemních zařízení (stt) neslouží jako výřezové výkresy. Před začleněním stavebních prací je nutné zjistit jejich výskyt a označení podle platných předpisů.

Souladový systém: S-JSK		Výškový systém: Bati: po vyznění	
ATELIER PROJEKTOVÁNÍ INŽENÝRSKÝCH STAVEB s.r.o.			
KRADESKÁ CYKLOSTEZA PRAHA - HOSTIVICE - KYSICE		OHRADNÍ 24B PRAHA 4	
AKCE:			
INVESTOR: STŘEDISKÝ KRAJ	HL.NÁZEV PROJEKTU: OP. PROJEKTANT: HOP. PROJEKTANT: HOP. KONTROLA: HOP. KONTROLA:	24A. ČÍSLO: 27358/02	
YRBA, HL.N. PRŮHA, STŘEDISKÝ	40. HOSTIVICE, PŮDNE, JIŽNĚ, JIHOZÁP.	PRŮMĚR 44:	ŘEČNÍ 5
C. GEOMETR:	STÁVEBNÍ SITUACE 1. ČÁST - SITUACE 4	STUP. PŮH:	PROJEKCE
		DPPS 1:10000	C.2d