


KLADENSKÁ CYKLOSTEZKA
PRAHA – HOSTIVICE – KYŠICE
1. ETAPA

VZOROVÝ PŘÍČNÝ ŘEZ CYKLOSTEZKOU
CYKLOSTEZKA V TRASE POLNÍ CESTY
KOMUNIKACE S NESTMELENÝM KRYTEM
M 1:50

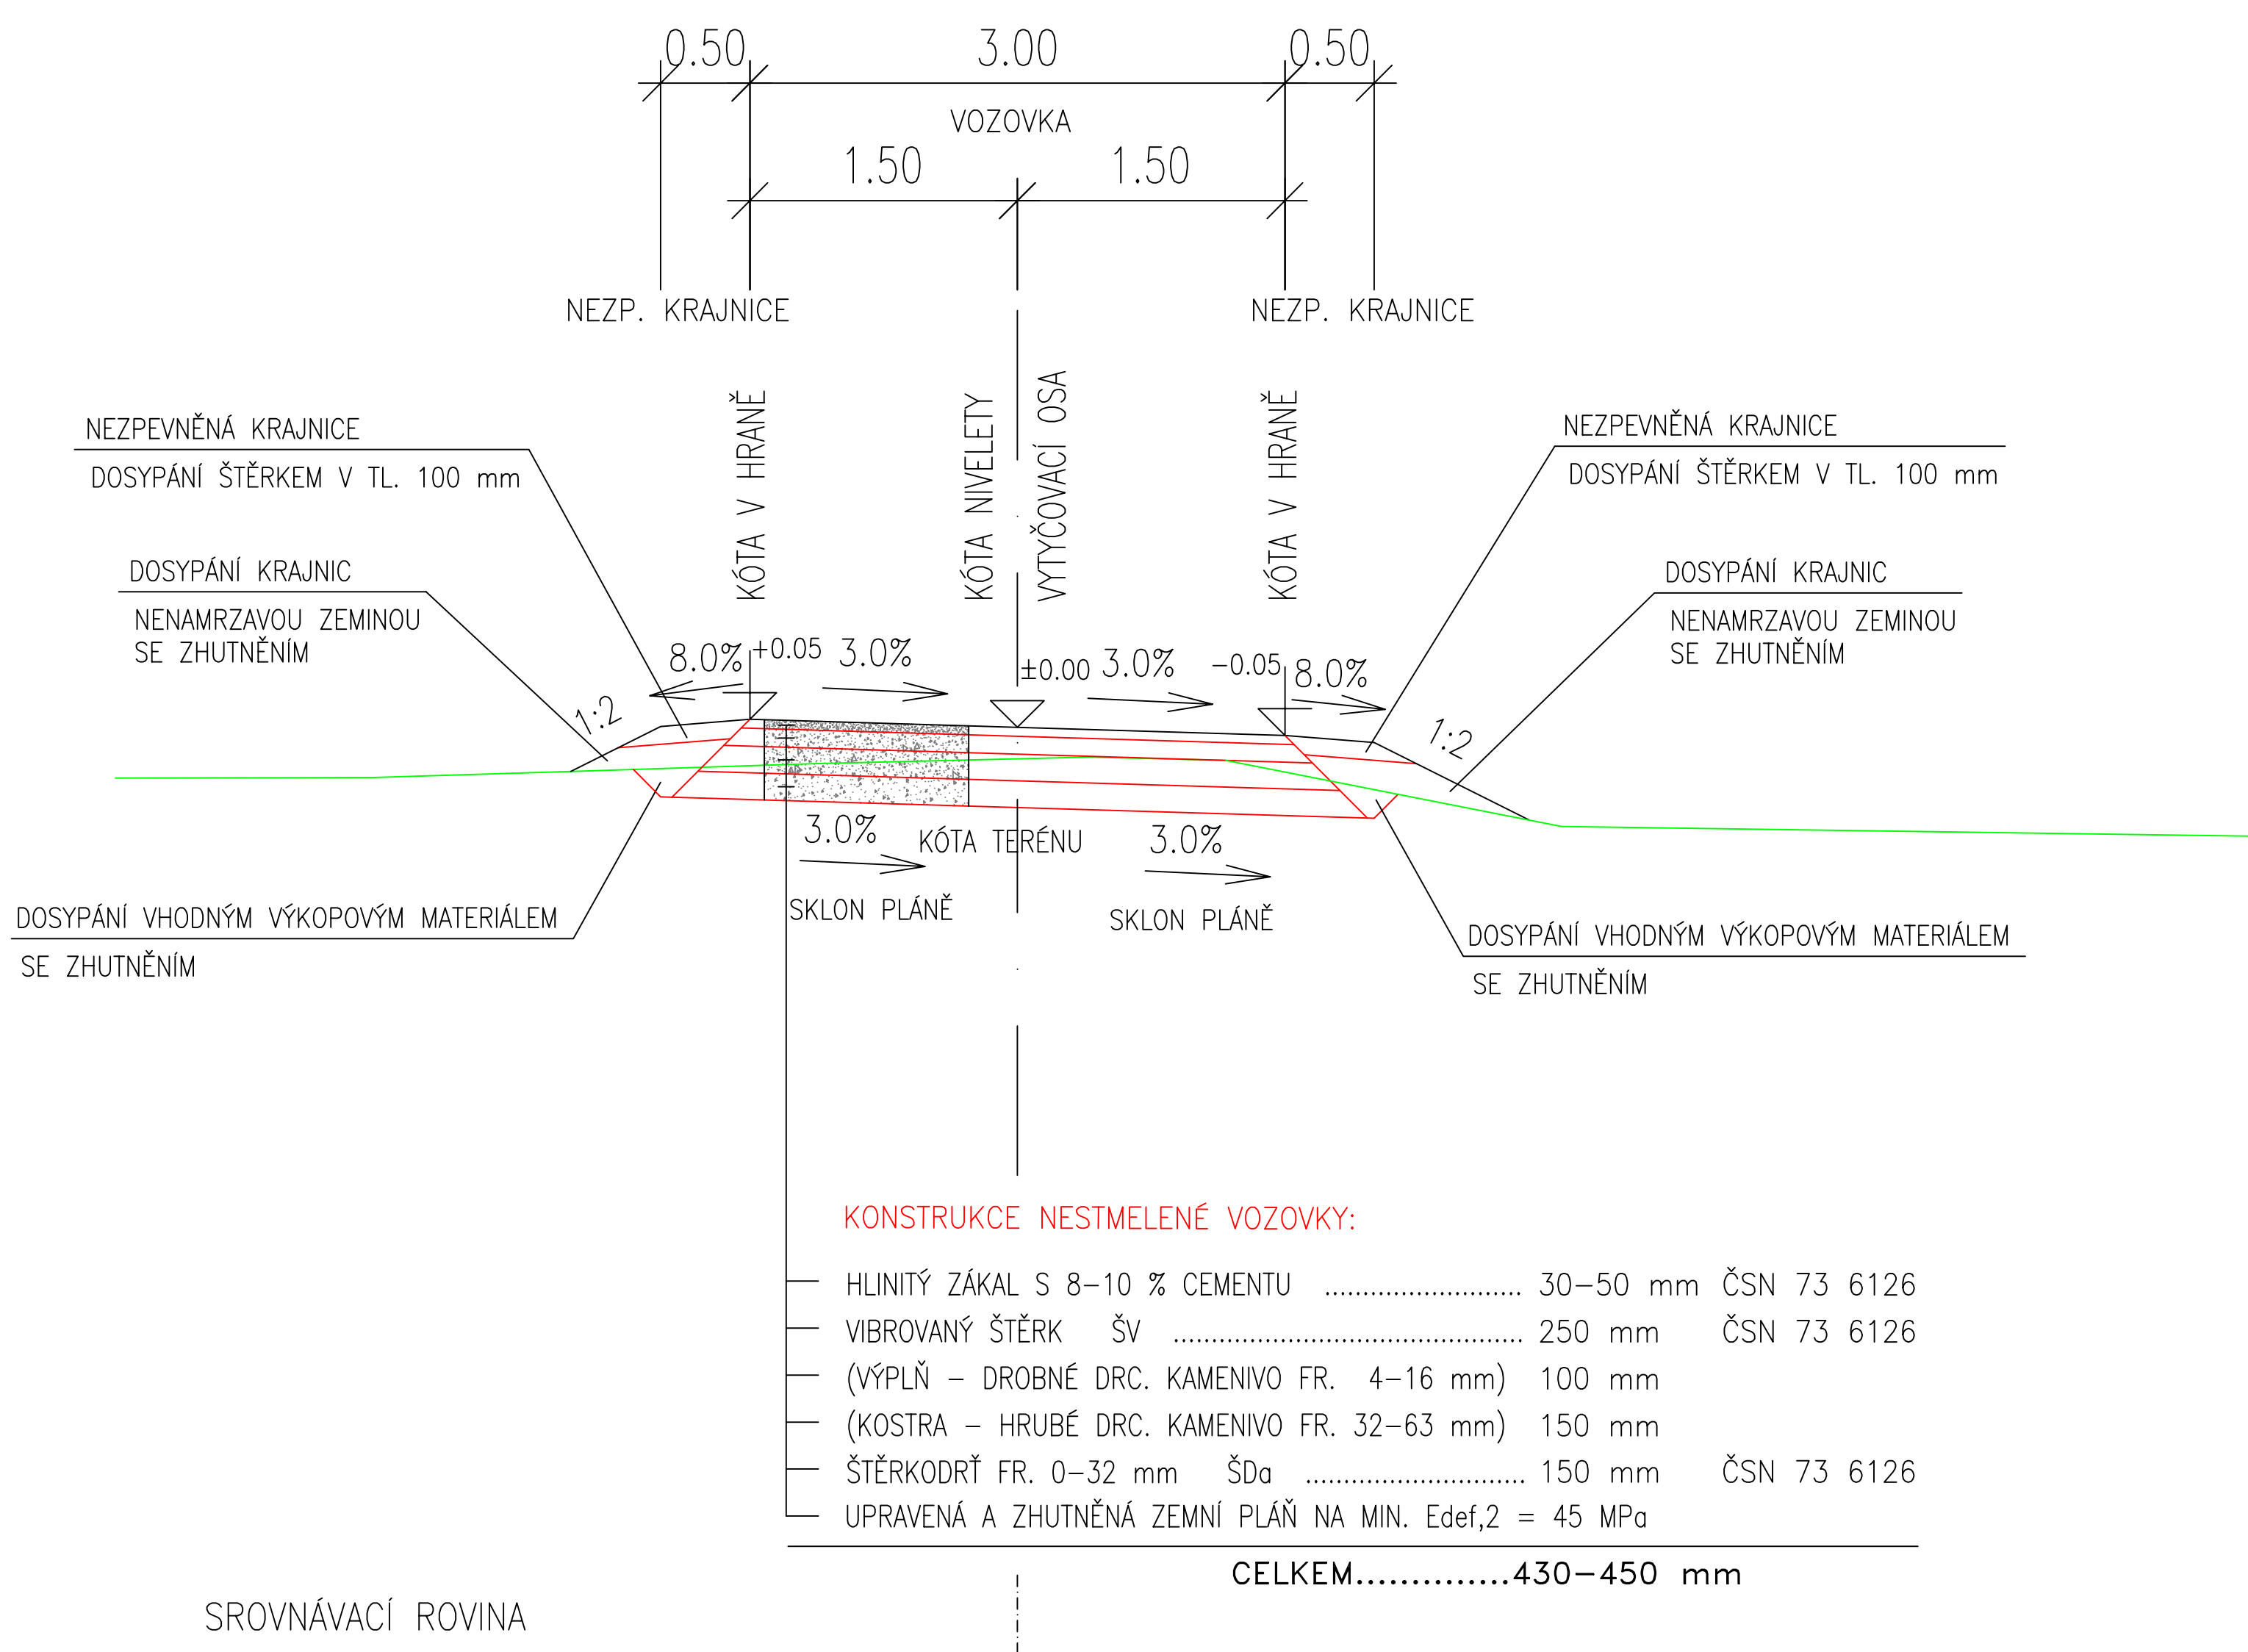

C

Výškový systém: Balt po vyrovnání

| ATELIÉR PROJEKTOVÁNÍ INŽENÝRSKÝCH STAVEB s.r.o. | | | | | |
|---|--|---|------------------------------------|-------------------------------|----------------------|
| AKCE: KLADENSKÁ CYKLOSTEZKA PRAHA - HOSTIVICE - KYŠICE, 1. ETAPA | | | OHRADNÍ 24B PRAHA 4 | | |
| INVESTOR: STŘEDOČESKÝ KRAJ | HL.INŽ.PROJEKTU: Ing. Karel ČASLAVSKÝ | ODP.PROJEKTANT: Ing. Karel ČASLAVSKÝ | KONTROLOVAL: Ing. Karel NEJEDLÝ | ZAK. ČÍSLO: 2738/02 | |
| KRAJ: HL. M. PRAHA, STŘEDOČESKÝ | KÚ: HOSTIVICE, LITOVCE, JENEČ | FORMÁTŮ A4: 3 | | | |
| Č.OBJEKTU: | VZOROVÝ PŘÍČNÝ ŘEZ | | | DATUM: ŘÍJEN 2012 | |
| | | | | STUP.PROJ. PDPS | MĚŘITKO: 1:50 |
| | | | | PŘÍLOHA: C.4 | |