


REKONSTRUKCE II/125, I/2 - KBÍLEK
SITUACE - 1. ČÁST
M 1:2000

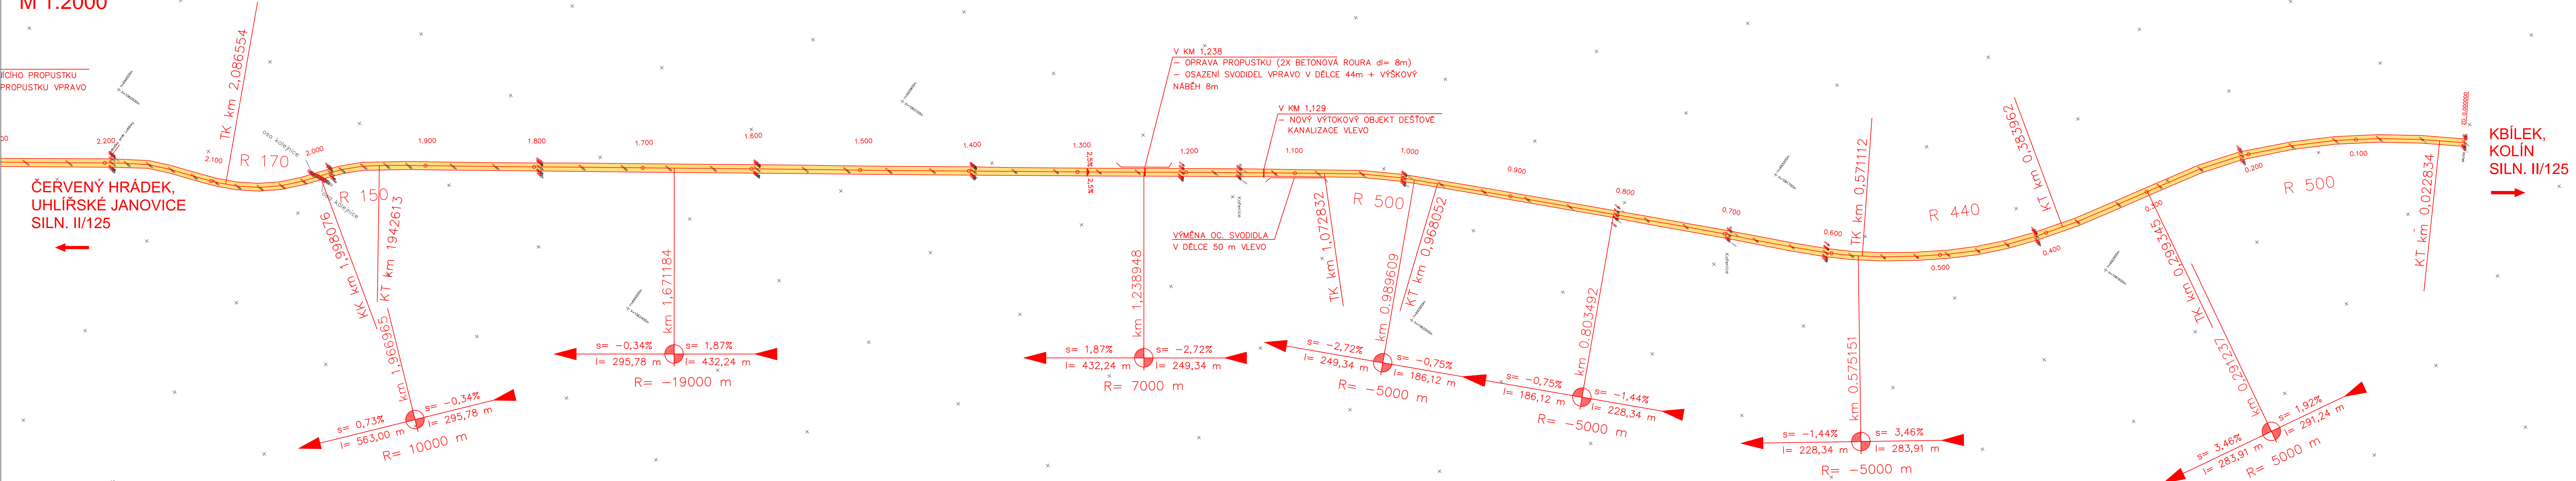

LEGENDA:

NOVÉ VRSTVY VOZOVKY – PO ODFRÉZOVÁNÍ TL. 0,1 m

POZNÁMKA:

- 1) OBNOVA, SEŘÍZNUTÍ NEZPEVNĚNÉ KRAJNICE V š= 0,75 m - 2/3 Z CELKOVÉ ÚPRAVY
- 2) DOSYPÁNÍ KRAJNIC, SVAHOVÁNÍ - 2/3 Z CELKOVÉ DÉLKY ÚPRAVY
- 3) PROČISTĚNÍ A PROHLoubENÍ STÁVAJÍCÍCH PŘÍKOPŮ - 2/3 Z CELKOVÉ DÉLKY ÚPRAVY
- 4) V CELÉ DÉLCE BUDOU OSAZENY SMĚROVÉ SLOUPKY cca 100 ks

Objednatel: **Středočeský kraj**
Zborovská 11, 150 21 Praha 5

Středočeský kraj

ko-ka

Generální projektant:	KO-KA s.r.o., kancelář: Thákurova 7, 166 29 Praha 6 tel.: 224 355 441, 224 355 468 fax: 233 320 329 www.ko-ka.cz e-mail: ko-ka@ko-ka.cz
Vedoucí projektu:	Podpis: _____ Telefon: 224 355 444
Ing. Štěpán Moucha	Podpis: _____ Telefon: 224 355 468
Ing. Alena Svěrková	Podpis: _____ Telefon: 224 355 468
Stavba:	II/125 - I/2 - KBÍLEK, REKONSTRUKCE
Čís. projektu stavby:	P-1005/13
Zpracovatel částí:	VPÚ DECO PRAHA a.s. PROJEKTOVÁ, INŽENÝRSKÁ A KONSULTAČNÍ ORGANIZACE Podbabská 161/420, 160 00 Praha 6 tel.: 220 188 111 www.vpuprahac.cz e-mail: vpuprahac@vpuprahac.cz
Čís. zak.:	1-0212-00/30
Vedoucí projektu:	Zodp. projektant: _____ Datum: 03/2013
Ing. Tomáš Roztočil	Ing. Zuzana Biela
Formát:	7x44
Měřítko:	1:2000
Stupeň:	PDPS
Část:	výškový systém: Balt p.v.
Obsah:	STAVEBNÍ ČÁST
Číslo části:	B
Číslo přílohy:	B2