

REKONSTRUKCE II/125, I/2 - KBÍLEK  
PODÉLNÝ PROFIL - 2. ČÁST M 1:2000/200

DRUH POVRCHU ÚZEMÍ  
KATASTRÁLNÍ ÚZEMÍ  
OKRES:  
KRAJ:

	CHOTOUCHOV	OSTATNÍ PLOCHA ( OSTATNÍ KOMUNIKACE )	PUČERY	POŘOÚSY
--	------------	---------------------------------------	--------	---------

KBÍLEK,  
KOLÍN  
SILN. II/125

SKLONOVÉ POMĚRY:

KÓTY NIVELETY:


KÓTY TERÉNU:

SROVNÁVACÍ ROVINA:

STANIČENÍ:

VZDÁLENOST PŘ. ŘEZŮ:

VPRAVO  
SMĚROVÉ POMĚRY:  
VLEVO

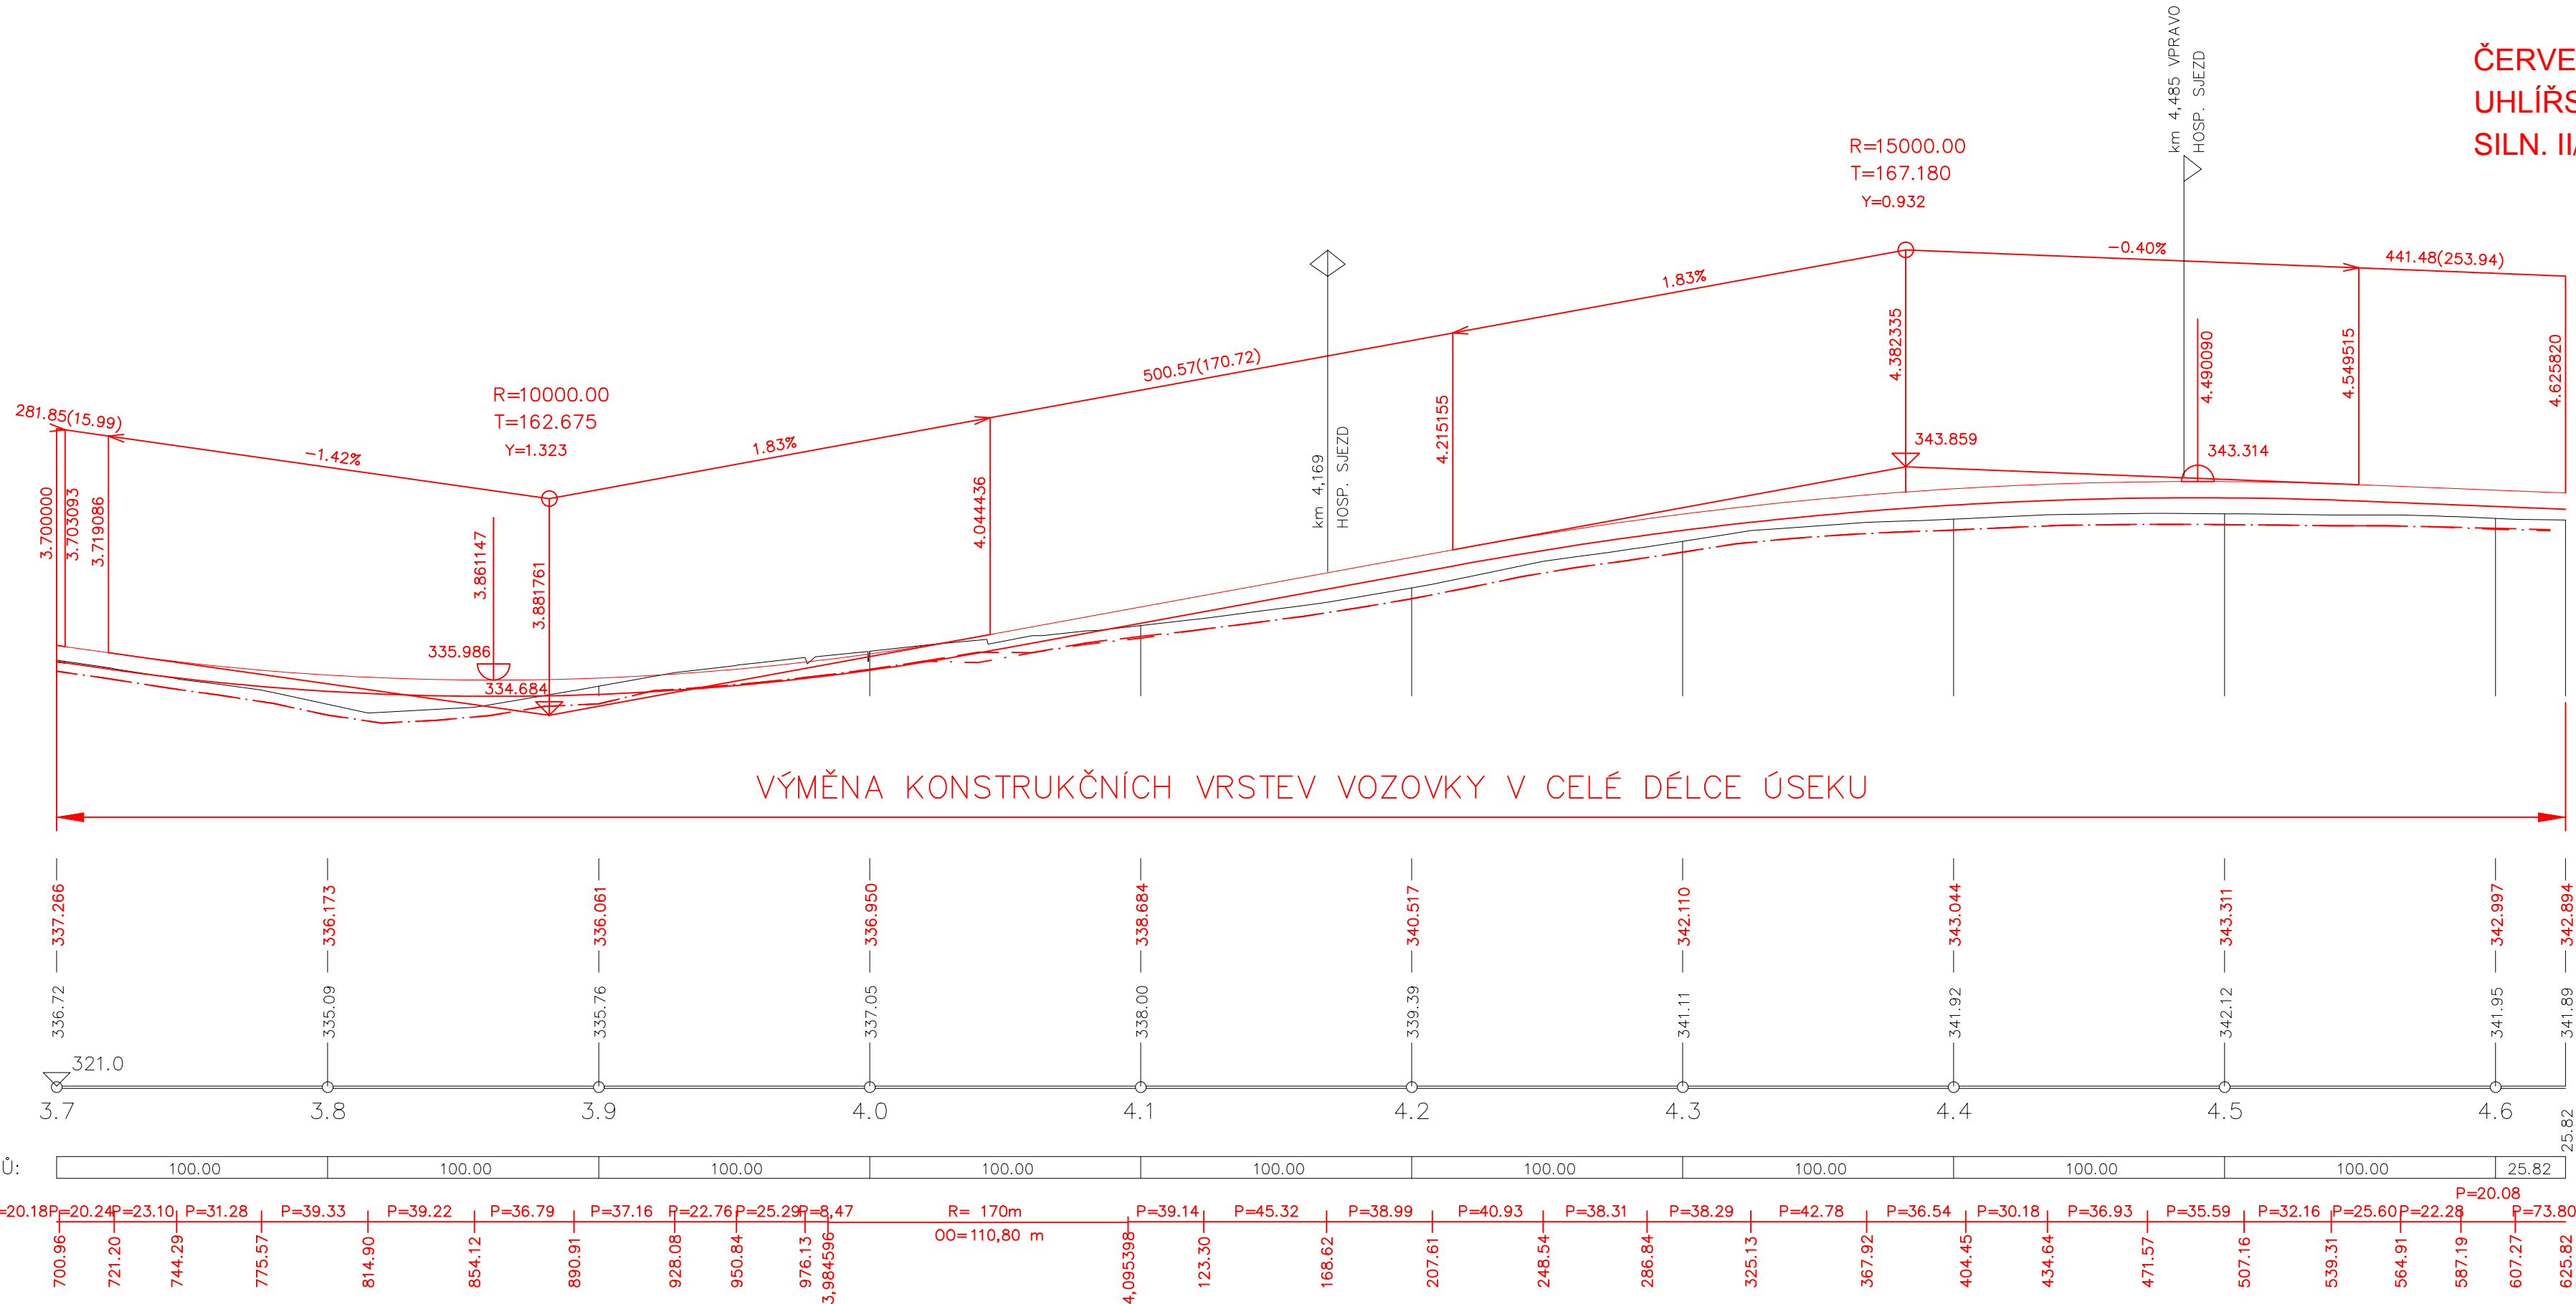

ČERVENÝ HRÁDEK,  
UHLÍŘSKÉ JANOVICE  
SILN. II/125

POZNÁMKA:




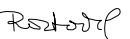


- 1) OBNOVA, SEŘÍZNUTÍ NEZPEVNĚNÉ KRAJNICE V š= 0,75 m - 2/3 Z CELKOVÉ ÚPRAVY
- 2) DOSYPÁNÍ KRAJNIC, SVAHOVÁNÍ - 2/3 Z CELKOVÉ DÉLKY ÚPRAVY
- 3) PROČISTĚNÍ A PROHLoubENÍ STÁVAJÍCÍCH PŘÍKOPŮ - 2/3 Z CELKOVÉ DÉLKY ÚPRAVY
- 4) V CELÉ DÉLCE BUDOU OSAZENY SMĚROVÉ SLOUPKY cca 100 ks

Objednatel:

**Středočeský kraj**  
Zborovská 11, 150 21 Praha 5

**Středočeský kraj**

**ko-ka**

Generální projektant :		<b>KO-KA s.r.o., kancelář: Thákurova 7, 166 29 Praha 6</b> tel.: 224 355 441, 224 355 468 fax: 233 320 329 www.ko-ka.cz e-mail: ko-ka@ko-ka.cz			
Vedoucí projektu	Podpis	Telefon	Hlavní inženýr projektu	Podpis	Telefon
Ing. Štěpán Moučka		224 355 444	Ing. Alena Svěrková		224 355 468
Stavba:			Čís. projektu stavby:		
<b>II/125 - I/2 - KBÍLEK, REKONSTRUKCE</b>			<b>P-1005/13</b>		
Zpracovatel části:		<b>VPÚ DECO PRAHA a.s.</b> PROJEKTOVÁ, INŽENYRSKÁ A KONZULTAČNÍ ORGANIZACE Podbabská 1014/20, 160 00 Praha 6 tel.: 220 188 111 www.vpupraha.cz e-mail: vpupraha@vpupraha.cz		Čís. zak.:	1-0212-00/30
				Datum:	03/2013
Vedoucí projektu:	Zodp. projektant:	Vypracoval :		Formát:	4xA4
Ing. Tomáš Roztočil	Ing. Zuzana Biela	Ing. Zuzana Biela		Měřítko:	1:2000
				Stupeň:	PDPS
Část:			výškový systém Balt p.v.		
<b>STAVEBNÍ ČÁST</b>			Číslo části: <b>B</b>		
Obsah:			Číslo přílohy: <b>B5</b>		
<b>PODÉLNÝ PROFIL - 2. ČÁST</b>					