


PŮDORYS KROVU NÁVRH

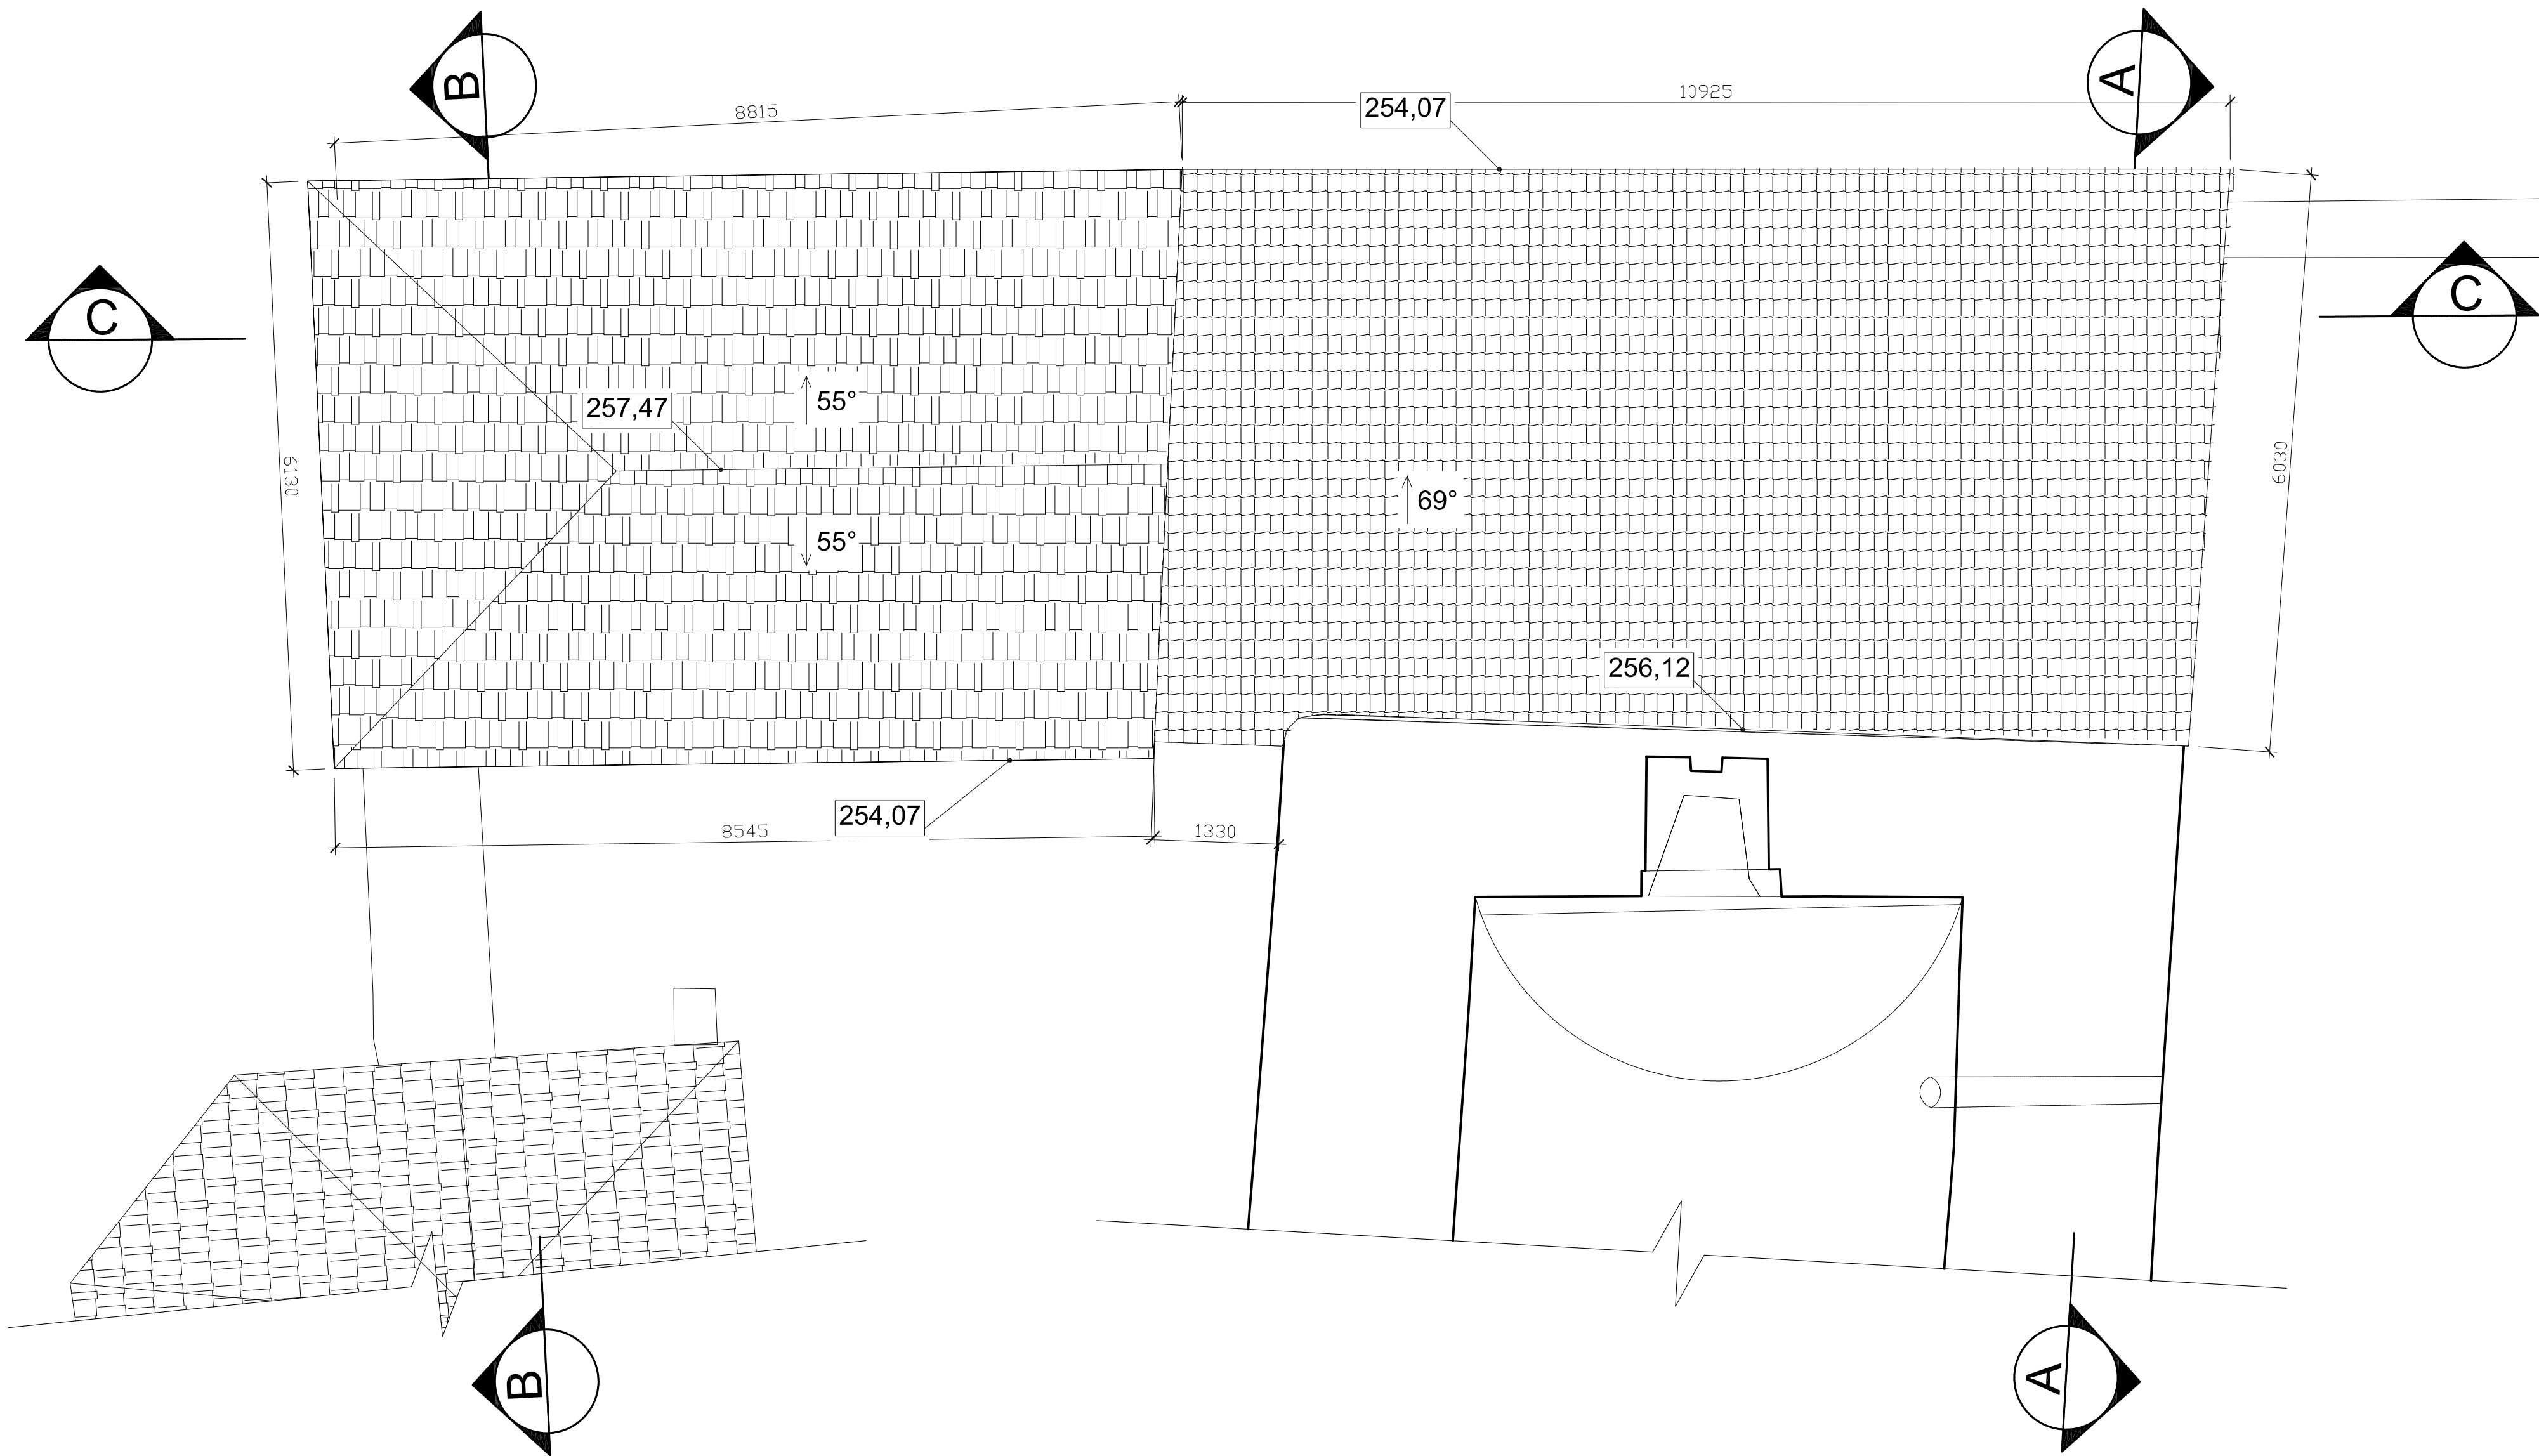

PŮDORYS STŘECHY NÁVRH

revize	datum	popis			vypracoval	revize	datum	vypracoval	vypracoval:				I HARCH s.r.o.			
-	00-00-0000	Změna ...				-	00-00-0000	Změna ...	Ing.arch. Tomáš Pavlík				Irena Hrabincová Dipl.Arch.			
									Regionální muzeum v Kolíně, Karlovo náměstí 8, 28002 Kolín 1				IRENA HRABINCOVÁ Dipl.Arch.			
									projekt: Zastřešení objektu a zajištění zdiva severního křídla jádra trzve v Hradenině				č.zakázky: 078			
									výkres: PŮDORYS KROVU A STŘECHY				datum: 12/2020			
									© Copyright 2011 I HARCH s.r.o.				č.výkresu: D.1.1.07			
									Rytířská 534/13 Praha 1, 110 00				1:50@A1/ 1:100@A3			