


REKONSTRUKCE II/275, MCELY-SOVENICE  
SITUACE-DÍL 2  
M 1:2000

VÝMĚNA OBRUSNÉ VRSTVY km 25,096–28,376  
ACO 11 tl.40mm + SPOJ. POSTŘÍK  
VYROVNÁVKA ACL 16 tl.30–70mm + SPOJ. POSTŘÍK  
FRÉZOVÁNÍ + LOKÁLNÍ SANACE VČETNĚ VÝMĚNY ZEMINY  
NA VYBRANÝCH 20% PLOCHY VOZOVKY + NOVÉ KČNÍ VRSTVY  
ÚPRAVA PROVEDENÁ DLE DIAGNOSTIKY fy. IMOS BRNO

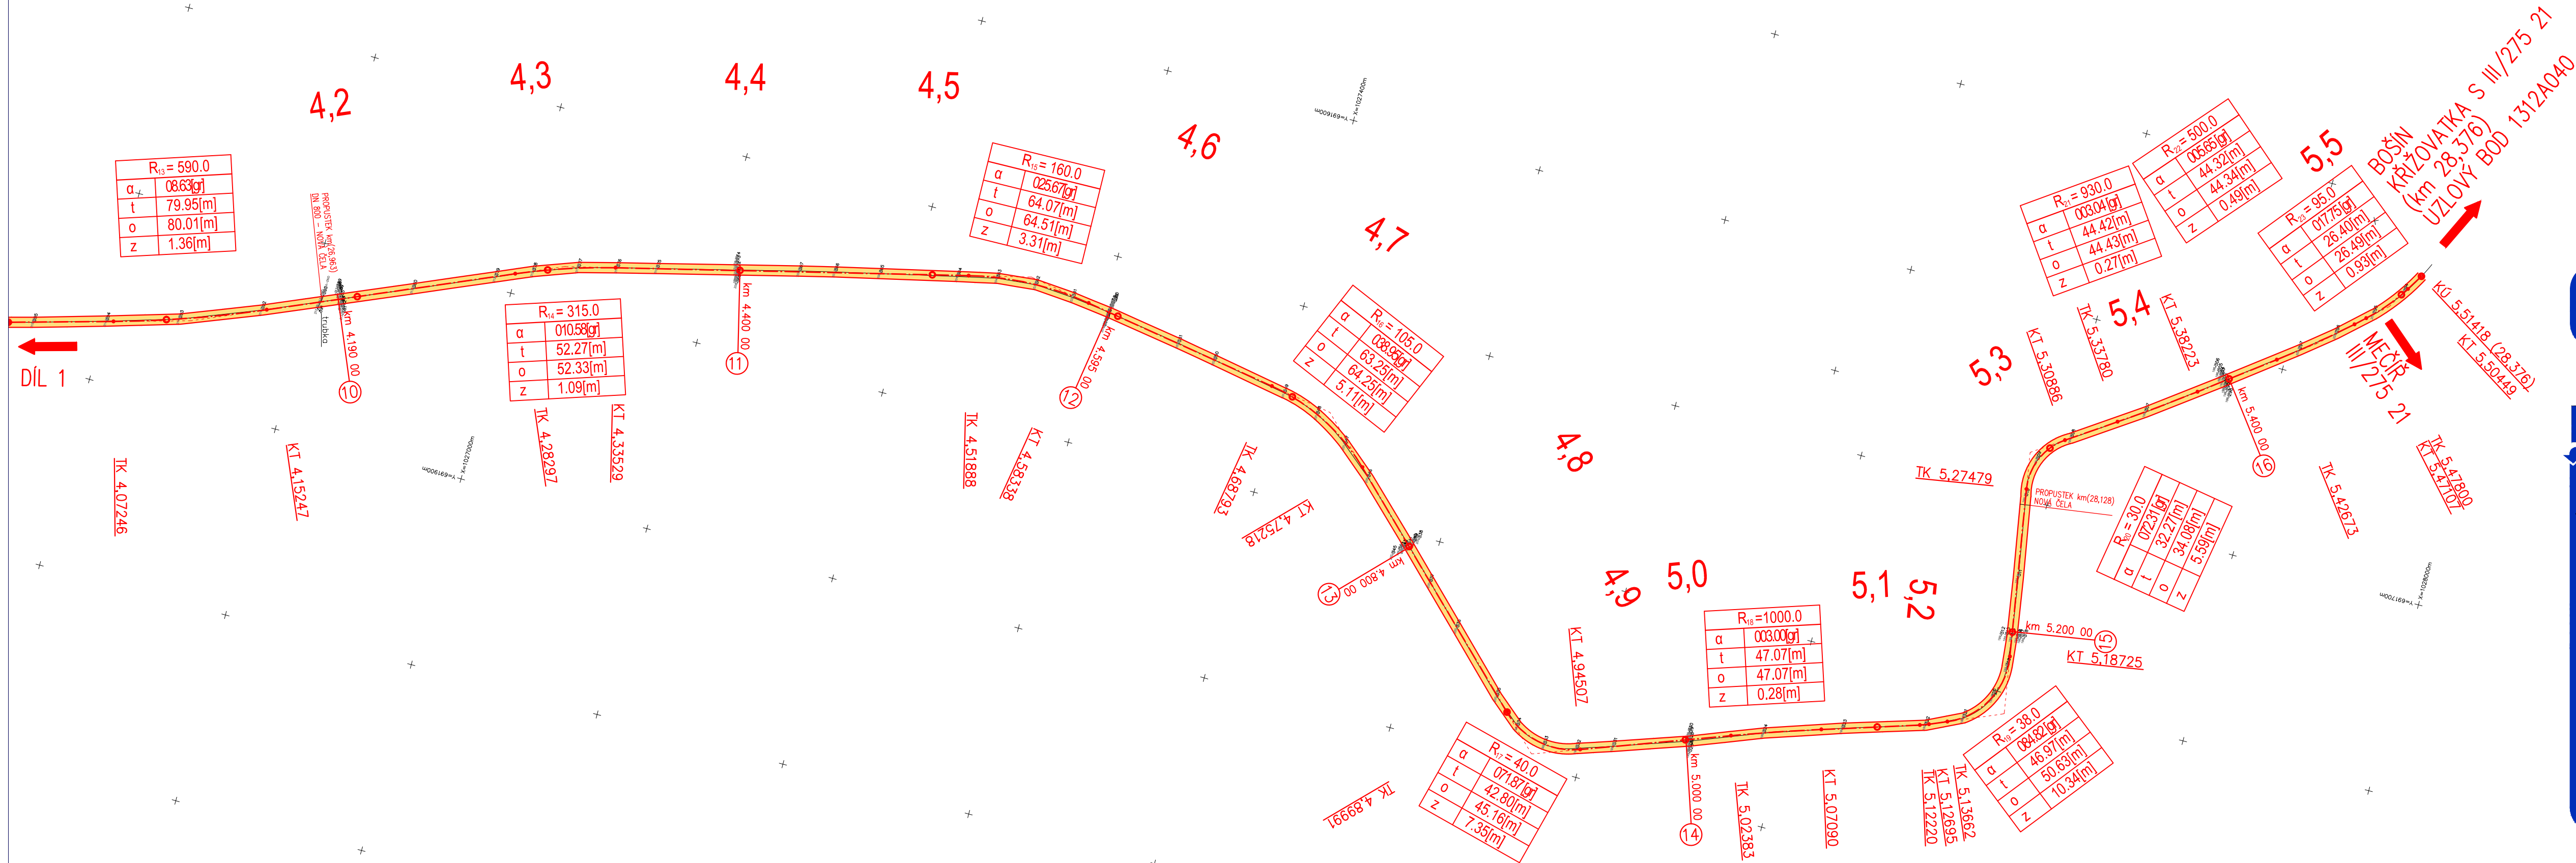

Objednatel: **Středočeský kraj**  
Zborovská 11, 150 21 Praha 5

**ko-ka**

Generální projektant: **KO-KA s.r.o., kancelář: Thákurova 7, 166 29 Praha 6**  
tel.: 224 355 441, 224 355 468 fax: 233 320 329 www.ko-ka.cz e-mail: ko-ka@ko-ka.cz

Vedoucí projektu	Podpis	Telefon	Zodp. projektant	Podpis	Telefon
Ing. Štěpán Moučka		224 355 444	Ing. Alena Svěrková		224 355 468

Stavba: **II/275 MCELY - KŘINEC, REKONSTRUKCE** Čís. projektu stavby: **P-1004/13**

Zpracovatel části: **VPÚ DECO PRAHA a.s.**  
PROJEKTOVÁ, INŽENÝRSKÁ A KONZULTAČNÍ ORGANIZACE  
Podbabská 1014/20, 160 00 Praha 6  
tel.: 220 188 111 www.vpupraha.cz e-mail: vpupraha@vpupraha.cz

Vedoucí projektu	Zodp. projektant	Vypracoval
Ing. Tomáš Roztočil	Ing. Tomáš Roztočil	Ing. Tomáš Roztočil

Část: **STAVEBNÍ ČÁST - MCELY-SOVENICE** Číslo přílohy: **B1**

Obsah: **SITUACE-DÍL 2**