


# KOORDINAČNÍ SITUACE

III/11437 - Bystřice - Nesvačily - PD - oprava komunikace  
 M 1:1000



### SEZNAM STAVEBNÍCH OBJEKTŮ A JEJICH SPRÁVCŮ:

<b>SO 020</b>	Příprava staveniště	neředává se
<b>SO 101.1</b>	Rekonstrukce komunikace km 0,000 00 - 0,450 00	KSÚS SK
<b>SO 101.2</b>	Rekonstrukce komunikace km 0,450 00 - 0,530 00	KSÚS SK
<b>SO 101.3</b>	Rekonstrukce komunikace km 0,530 00 - 0,871 27	KSÚS SK
<b>SO 101.4.1</b>	Oprava komunikace km -0,13761 - 0,000	KSÚS SK
<b>SO 101.4.2</b>	Oprava komunikace km 0,871 27 - 1,000 00	KSÚS SK
<b>SO 101.5</b>	Sanace propustků	KSÚS SK
<b>SO 101.6</b>	Sjezdy	vlastníci
<b>SO 190</b>	Trvalé dopravní značení III/11437	KSÚS SK

### LEGENDA PLOCH:

	VOZOVKA - ASF. BETON, PLNÁ REK. VČETNĚ AKTIVNÍ ZÓNY
	VOZOVKA - ASF. BETON RECYKLACE ZA STUDENA
	PLOŠNÁ OPRAVA OBRUSNÉ VRSTVY
	LOKÁLNÍ OPRAVA OBRUSNÉ VRSTVY
	SJEZDY - DOSYPÁVKA - R-MAT
	NEZPEVNĚNÁ KRAJNICE
	PROČISTĚNÍ A REPROFILACE PŘÍKOPŮ
	ZPEVNĚNÍ LOMOVÝM KAMENEM

### LEGENDA ČAR A ZNAČEK:

	HRANY NOVÉ
	HRANY STÁVAJÍCÍ
	NAVAZUJÍCÍ AKCE (ZASTÁVKY BUS NA SILNICI III/11437 V OBCI NESVAČILY, r. 2010, ING. R. TICHOVSKÝ)
	HRANICE KN
	VODOROVNÉ DOPRAVNÍ ZNAČENÍ
	STÁVAJÍCÍ SOLITÉRNÍ ZELEN
	STÁVAJÍCÍ OPLOCENÍ
	STÁVAJÍCÍ OCELOVÉ SVODIDLO
	STÁVAJÍCÍ SDOZ

### LEGENDA INŽENÝRSKÝCH SÍTÍ:

	NOVÉ
	STÁVAJÍCÍ
	NÁZEV SÍTĚ (SPRÁVCE)
	SDELOVACÍ KABEL PODZ. (CETIN)
	VEDENÍ VN. NÁZ. (CZ)

**Poznámka:**

V celém úseku III/11437 - Bystřice - Nesvačily budou sjezdy opatřeny směrovými sloupky Z11g kruhového průřezu s jednou červenou odrazkou po celém obvodu. Budou umístěny tak, aby byly zřetelné jak pro řidiče přijíždějícího po účelové, tak i pro jiné pozemní komunikaci.

03/03/2021	Upřesnění dokumentace	dle příloh	Ing. Cichra
02/02/2020	Specifikace sjezdů	dle příloh	Ing. Cichra
01/12/2019	Koordinace - doplnění související stavby zastávek BUS	dle příloh	Ing. Cichra
C.	Datum	Popis	Vypracoval

REVIZE

Schválil

Souřadnicový systém S-JTSK, Výškový systém Bpv

**Středočeský kraj**

Objednatel:

**Středočeský kraj**

Zborovská 81/11, 150 21 Praha 5

Navští/vypracoval:	Zodpovědný projektant:	Zhotovitel:
Ing. Darius Boljšek	Ing. Darius Boljšek	Mott MacDonald CZ, spol. s r.o.
Technická kontrola:	Hlavní inženýr projektu:	
Ing. Dušan Cichra	Ing. Martin Daniel	

Národní 984/15 110 00 Praha +420 221412800

**MOTT MACDONALD**

Kraj: Benešov	Čís. sm. obj.:
Katastrální území: Nesvačily u Bystřice, Bystřice u Benešova	Čís. akce:
Alce:	Datum:
	Formát:
	Měřítko:
	Skupina:

III/11437 Bystřice- Nesvačily - PD

Číslo přílohy: C.3

Číslo kopie: 1:1000