
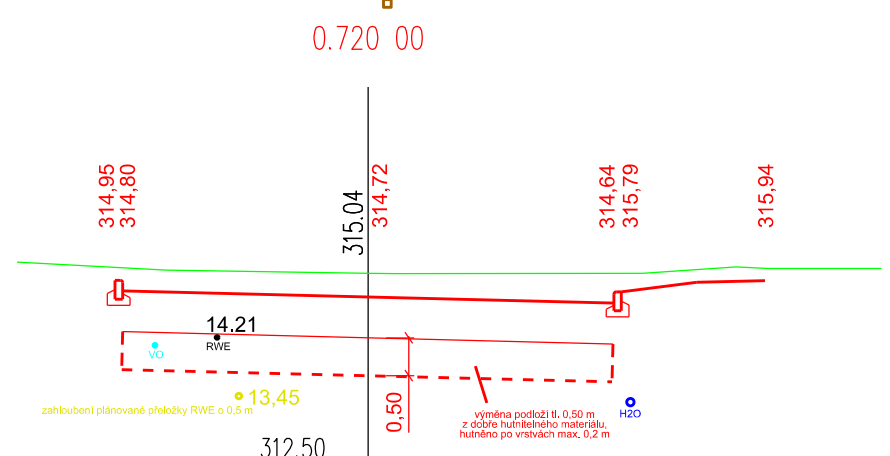
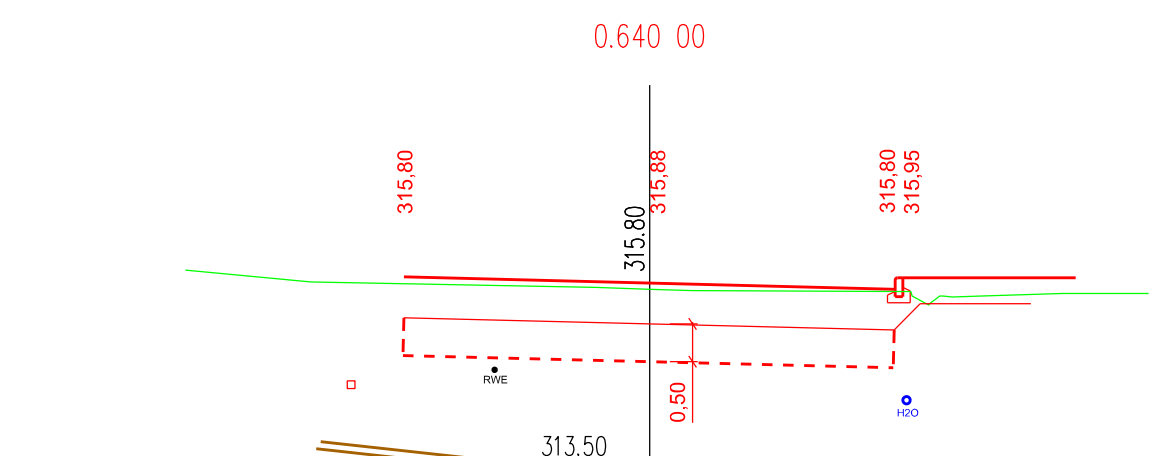
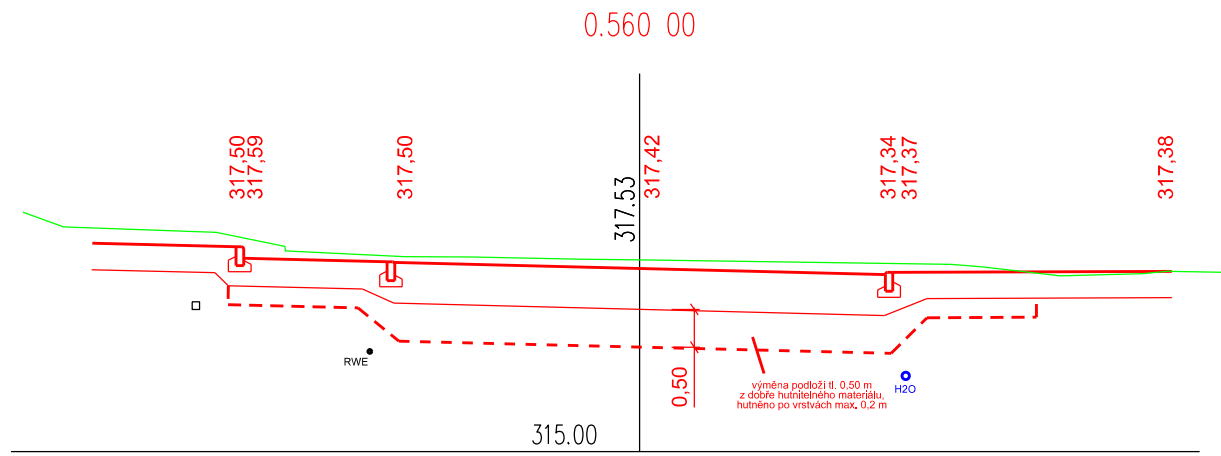
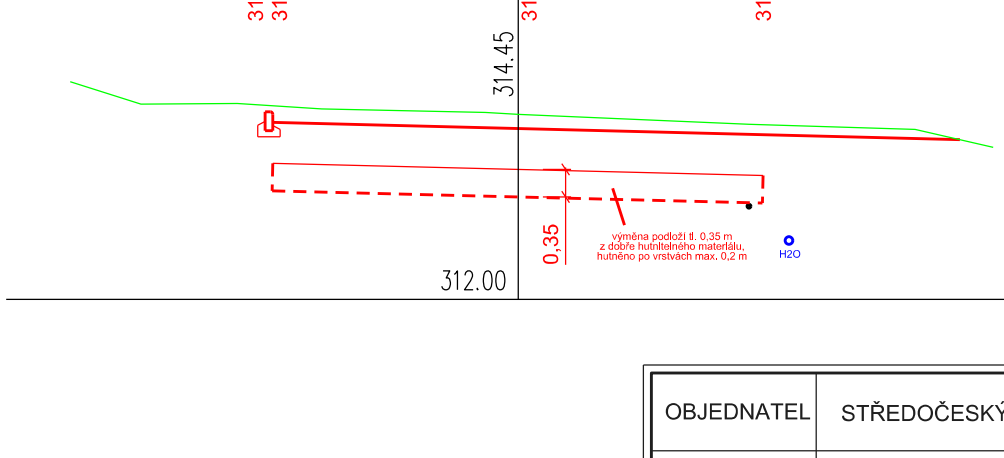
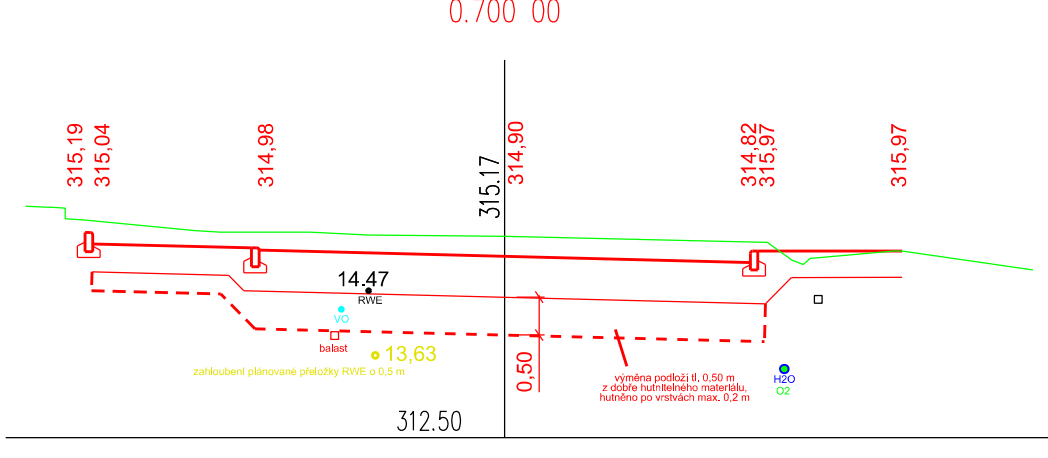
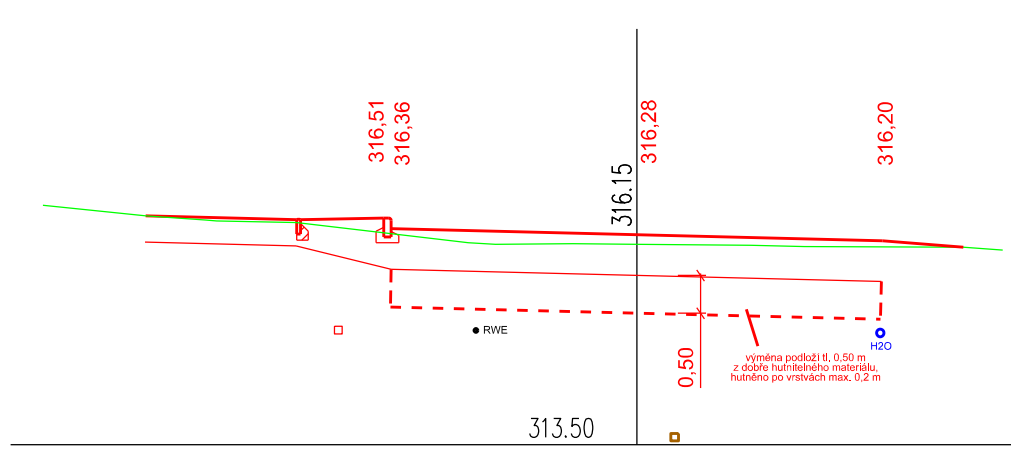
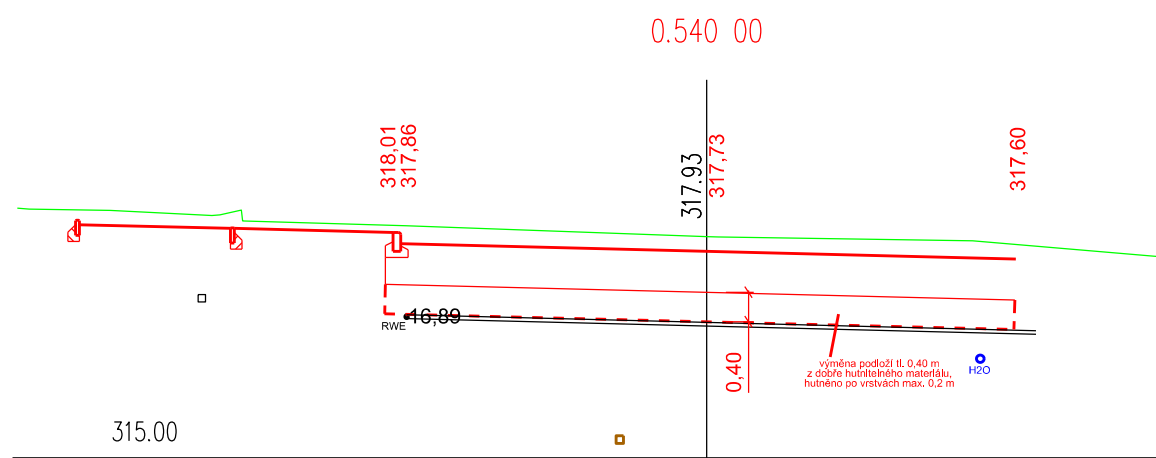
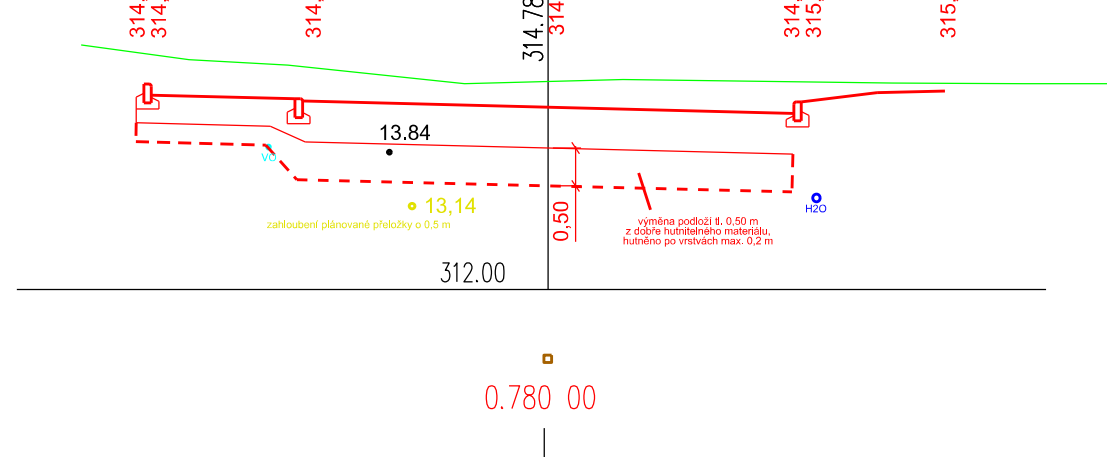
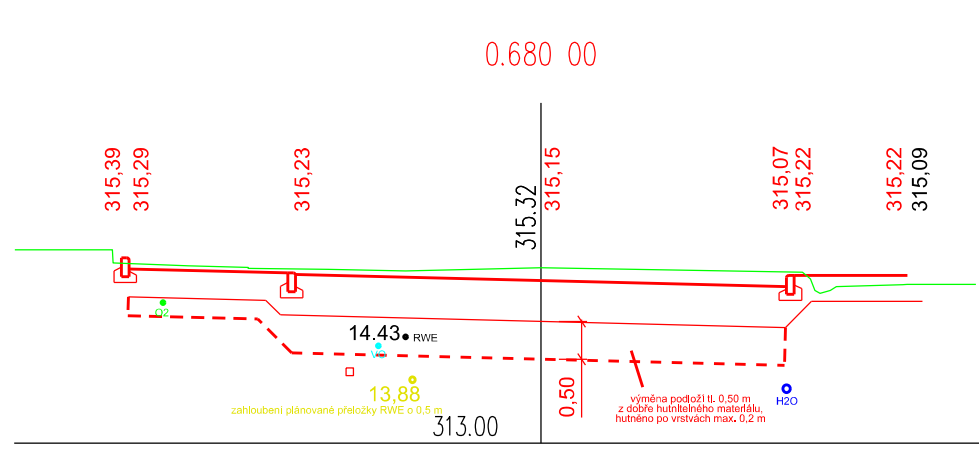
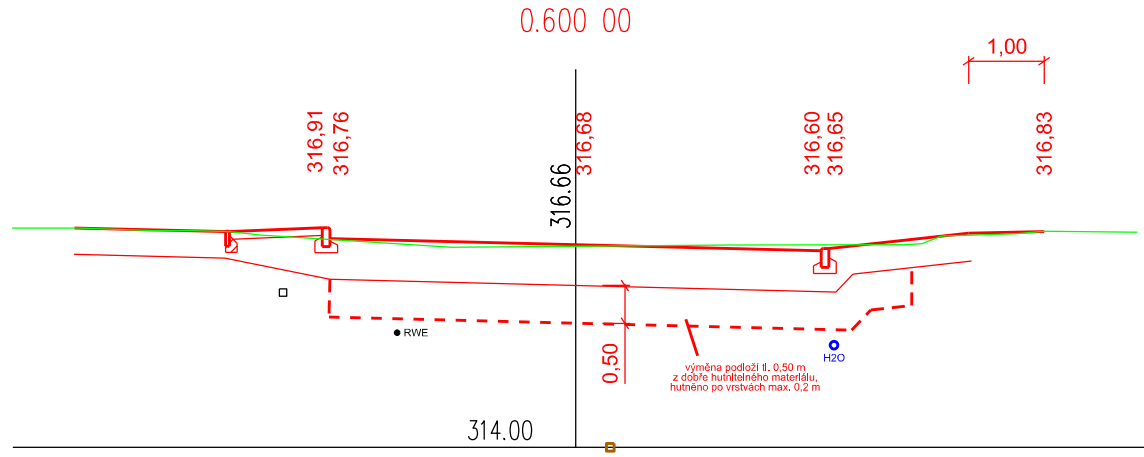
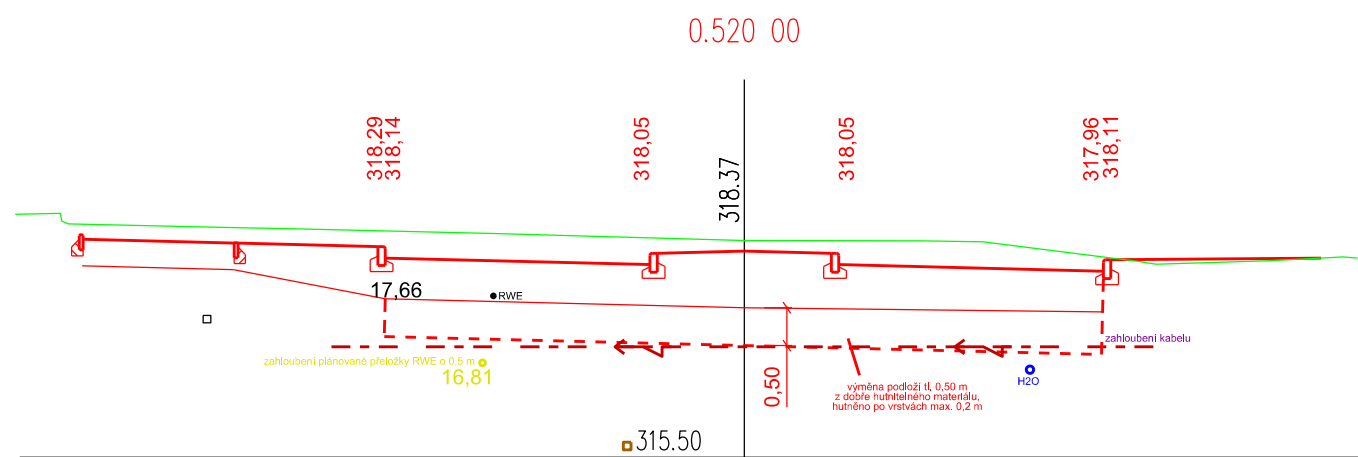
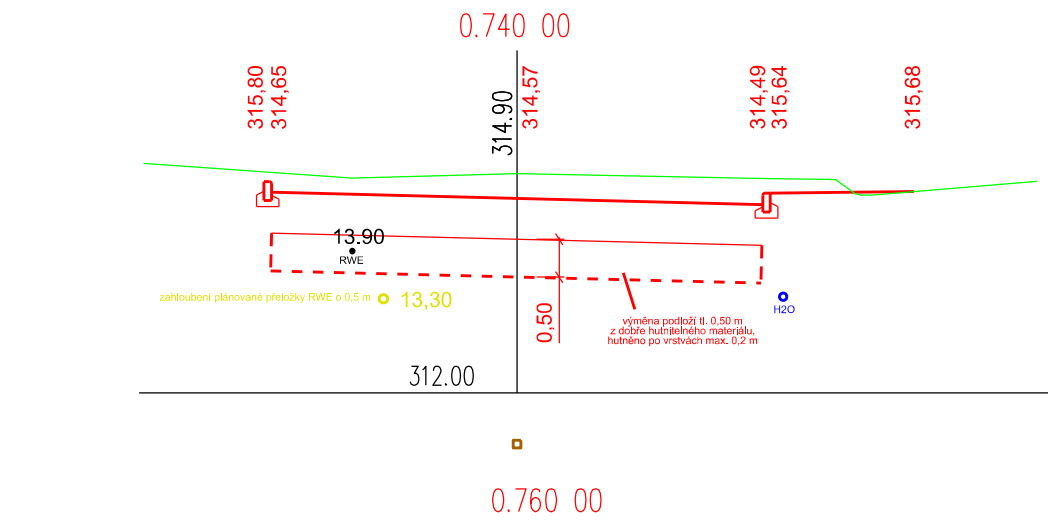
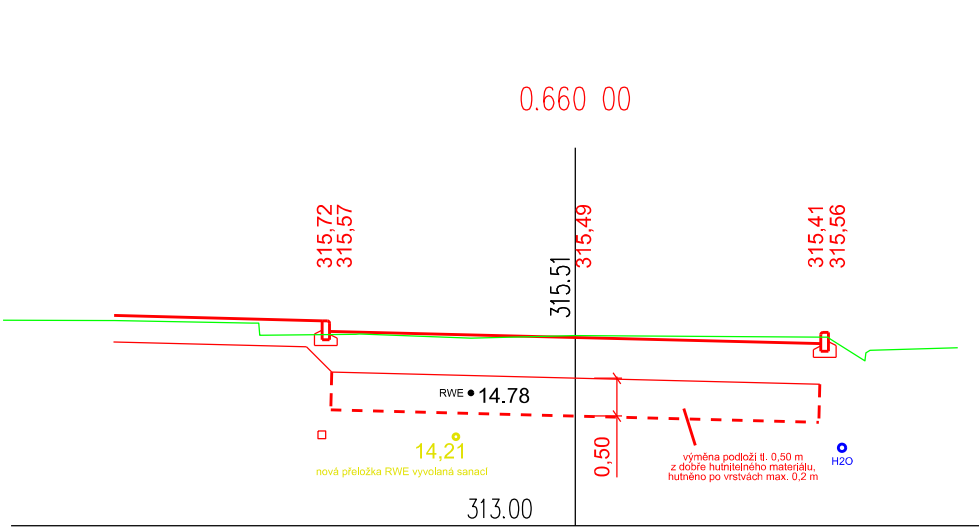
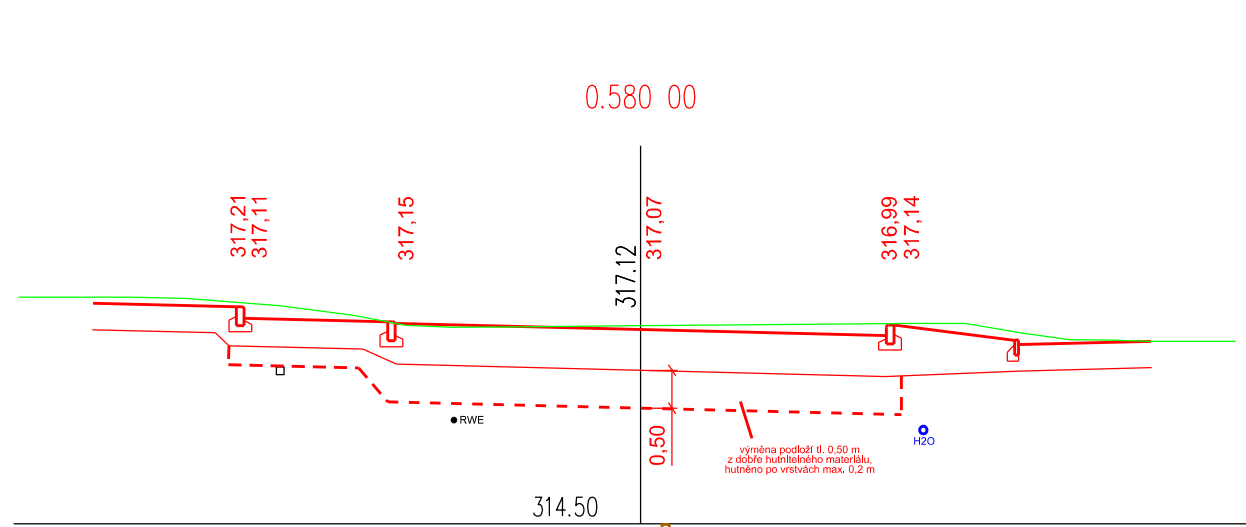


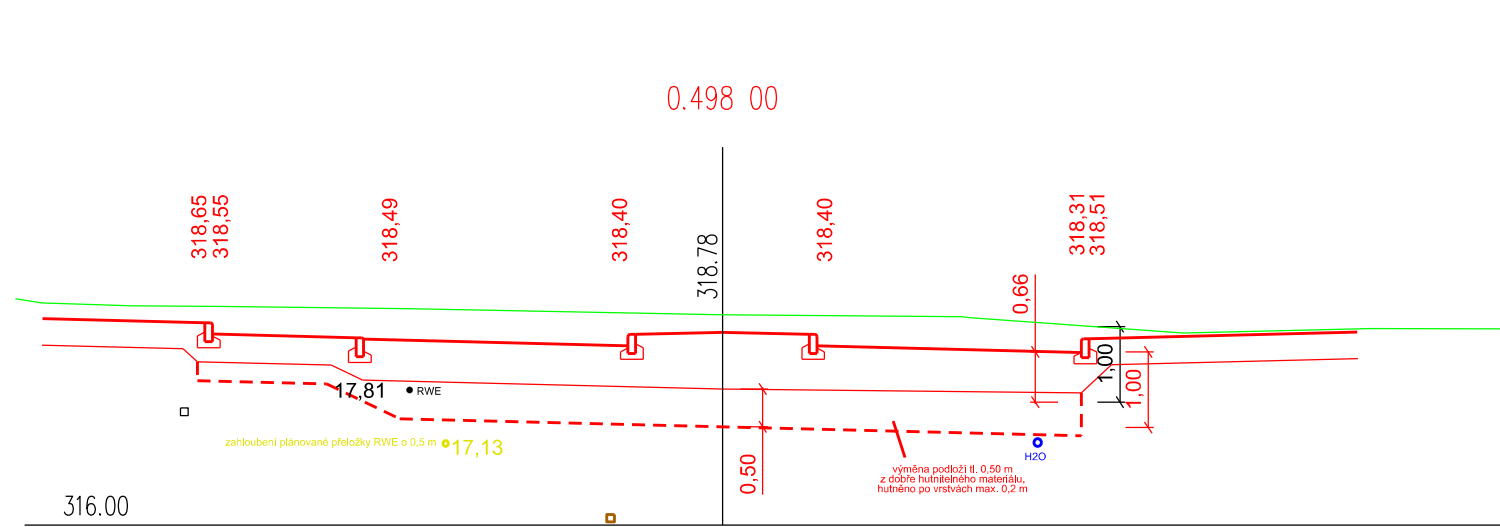

LEGENDA:

- stávající plynovod
- nové uložení plynovodu
- vodovod
- stávající sdělovací kabel
- stávající vedení veřejného osvětlení
- nové uložení kanalizace balastních vod

ZÁKRES PRŮBĚHU INŽENÝRSKÝCH SÍTÍ V ÚSEKU S ODFRÉZOVANÝM POVRCHEM VE STANIČENÍ KM 0,498 - 0,780 . BYLO PROVERENO ULOŽENÍ PLYNOVODU PROVEDENÝMI SONDAMI ZHOTOVITELEM STAVBY, ULOŽENÍ VODOVODU DLE PODKLADŮ SPRÁVCE SÍTĚ A POLOHA KANALIZACE BALASTNÍCH VOD DLE PODKLADŮ ZHOTOVITELE REKONSTRUKCE TĚTO KANALIZACE.

!!! PŘED ZAPOČETÍM PRACÍ JE NUTNÉ VYTÝČIT PŘESNOU POLOHU A HLoubKU JEDNOTLIVÝCH SÍTÍ. BĚHEM VÝKOPOVÝCH PRACÍ JE NUTNÉ POSTUPOVAT OBEZŘETNĚ, DLE VYJÁDRĚNÍ SPRÁVCŮ JEDNOTLIVÝCH SÍTÍ. !!!

OBJEDNATEL	STŘEDOČESKÝ KRAJ	AKCE: III/2388 Švermov, rekonstrukce silnice				
OBEC	ŠVERMOV	OBJEKT: SANACE PODLOŽÍ				
KRAJ	STŘEDOČESKÝ					
DATUM	03.2013	PŘÍLOHA: CHARAKTERISTICKÉ ŘEZY				
FORM. A4	4 x A4					
STUPEŇ	PDPS					
GENERALNÍ PROJEKTANT:		TECHNICKÝ ŘEDITEL:	Ing. J. LANDA		KOPIE Č.:	PŘÍLOHA Č.:
 AF-CityPlan AF-CITYPLAN s.r.o. JINDŘÍŠSKÁ 17, 110 00 PRAHA 1 tel.: +420 277 005 531 fax.: +420 224 922 072 www.cityplan.cz ČSN EN ISO 9001, ČSN EN ISO 14001		VEDOUcí STŘEDISKA:	Ing. V. BARTOŠ			4.
		VEDOUcí PROJEKTU:	Ing. M. KASAJ			
		VYPRACOVAL:	Ing. M. KASAJ			
		KONTROLA:	Ing. P. HÁJEK			
		MĚŘÍTKO:	1:100		Č. ZAKÁZKY:	
DOKUMENTACI LZE UŽÍVAT POUZE VE SMYSLU PŘÍSLUŠNÉ SMLOUVY O DÍLO, KOPIROVÁNÍ A ROZMNOŽOVÁNÍ POUZE PO PŘEDCHOZÍM SOUHLASU AF-CITYPLAN s.r.o.						