


SITUACE

III/11437 - Bystřice - Nesvačily - PD - oprava komunikace

M 1:1000

sil. III/114 37 NEVEKLOV
sil. III/114 60 PETROVICE



SEZNAM STAVEBNÍCH OBJEKTŮ A JEJICH SPRÁVCŮ:

SO 020	Příprava staveniště	nepředává se
SO 101.1	Rekonstrukce komunikace km 0,000 00 - 0,450 00	KSÚS SK
SO 101.2	Rekonstrukce komunikace km 0,450 00 - 0,530 00	KSÚS SK
SO 101.3	Rekonstrukce komunikace km 0,530 00 - 0,871 27	KSÚS SK
SO 101.4.1	Oprava komunikace km -0,13761 - 0,000	KSÚS SK
SO 101.4.2	Oprava komunikace km 0,871 27 - 1,005 00	KSÚS SK
SO 101.5	Sanace propustků	KSÚS SK
SO 101.6	Sjezdy	vlastníci
SO 190	Trvalé dopravní značení III/11437	KSÚS SK

LEGENDA PLOCH:

VOZOVKA - ASF. BETON, PLNÁ REK. VČETNĚ AKTIVNÍ ZÓNY	HRANY NOVÉ
VOZOVKA - ASF. BETON, RECYKLACE ZA STUDENA	HRANY STÁVAJÍCÍ
PLOŠNÁ OPRAVA OBRUSNÉ VRSTVY	NAVAZUJÍCÍ AKCE (ZASTÁVKY BUS NA SILNICI III/11437 V OBCI NESVAČILY, r. 2019, ING. R. TICHOVSKÝ)
LOKÁLNÍ OPRAVA OBRUSNÉ VRSTVY	HRANICE KN
SJEZDY - DOSYPÁVKA - R-MAT	VODOROVNÉ DOPRAVNÍ ZNAČENÍ
NEZPEVNĚNÁ KRAJNICE	STÁVAJÍCÍ SOLITERNÍ ZELEŇ
PROČIŠTĚNÍ A REPROFILACE PŘÍKOPŮ	STÁVAJÍCÍ OPLOČENÍ
ZPEVNĚNÍ LOMOVÝM KAMENEM	STÁVAJÍCÍ OCELOVÉ SVODIDLO
	STÁVAJÍCÍ SLOUPY VO
	STÁVAJÍCÍ SDZ

LEGENDA ČAR A ZNAČEK:

NOVÉ	STÁVAJÍCÍ	NAZEV SÍTĚ (PŘÍRABCE)
SDĚLOVACÍ KABEL PODZ. (CETIN)		
VEDENÍ VN NADZ. (ČEZ)		

LEGENDA INŽENÝRSKÝCH SÍTÍ:

NOVÉ	STÁVAJÍCÍ	NAZEV SÍTĚ (PŘÍRABCE)
SDĚLOVACÍ KABEL PODZ. (CETIN)		
VEDENÍ VN NADZ. (ČEZ)		

Poznámka:

V celém úseku (III/11437 - Bystřice - Nesvačily) budou sjezdy opatřeny směrovými sloupky Z11g kruhového průřezu s jednou červenou odrazkou po celém obvodu. Budou umístěny tak, aby byly zřetelné jak pro řidiče přijíždějícího po úbočích, tak i po jiné pozemní komunikaci.

Objednatel:	Středočeský kraj Zborovská 81/11, 150 21 Praha 5	Středočeský kraj
Navrh/vypracoval:	Ing. Martin Novák	Zodpovědný projektant:
Technická kontrola:	Ing. Dušan Cichra	Hlavní inženýr projektu:
Kraj:	Beněšov	Číslo sm. obj.:
Katastrální území:	Nesvačily u Bystřice, Bystřice u Beněšova	Číslo akce:
Akce:	III/11437 Bystřice- Nesvačily - PD	Datum:
Část:	Situace	Formát:
		Velikost:
		Stupeň:
		Číslo kopie:
		DSP/PDPS
		Číslo přílohy:
		D.1.1.02