
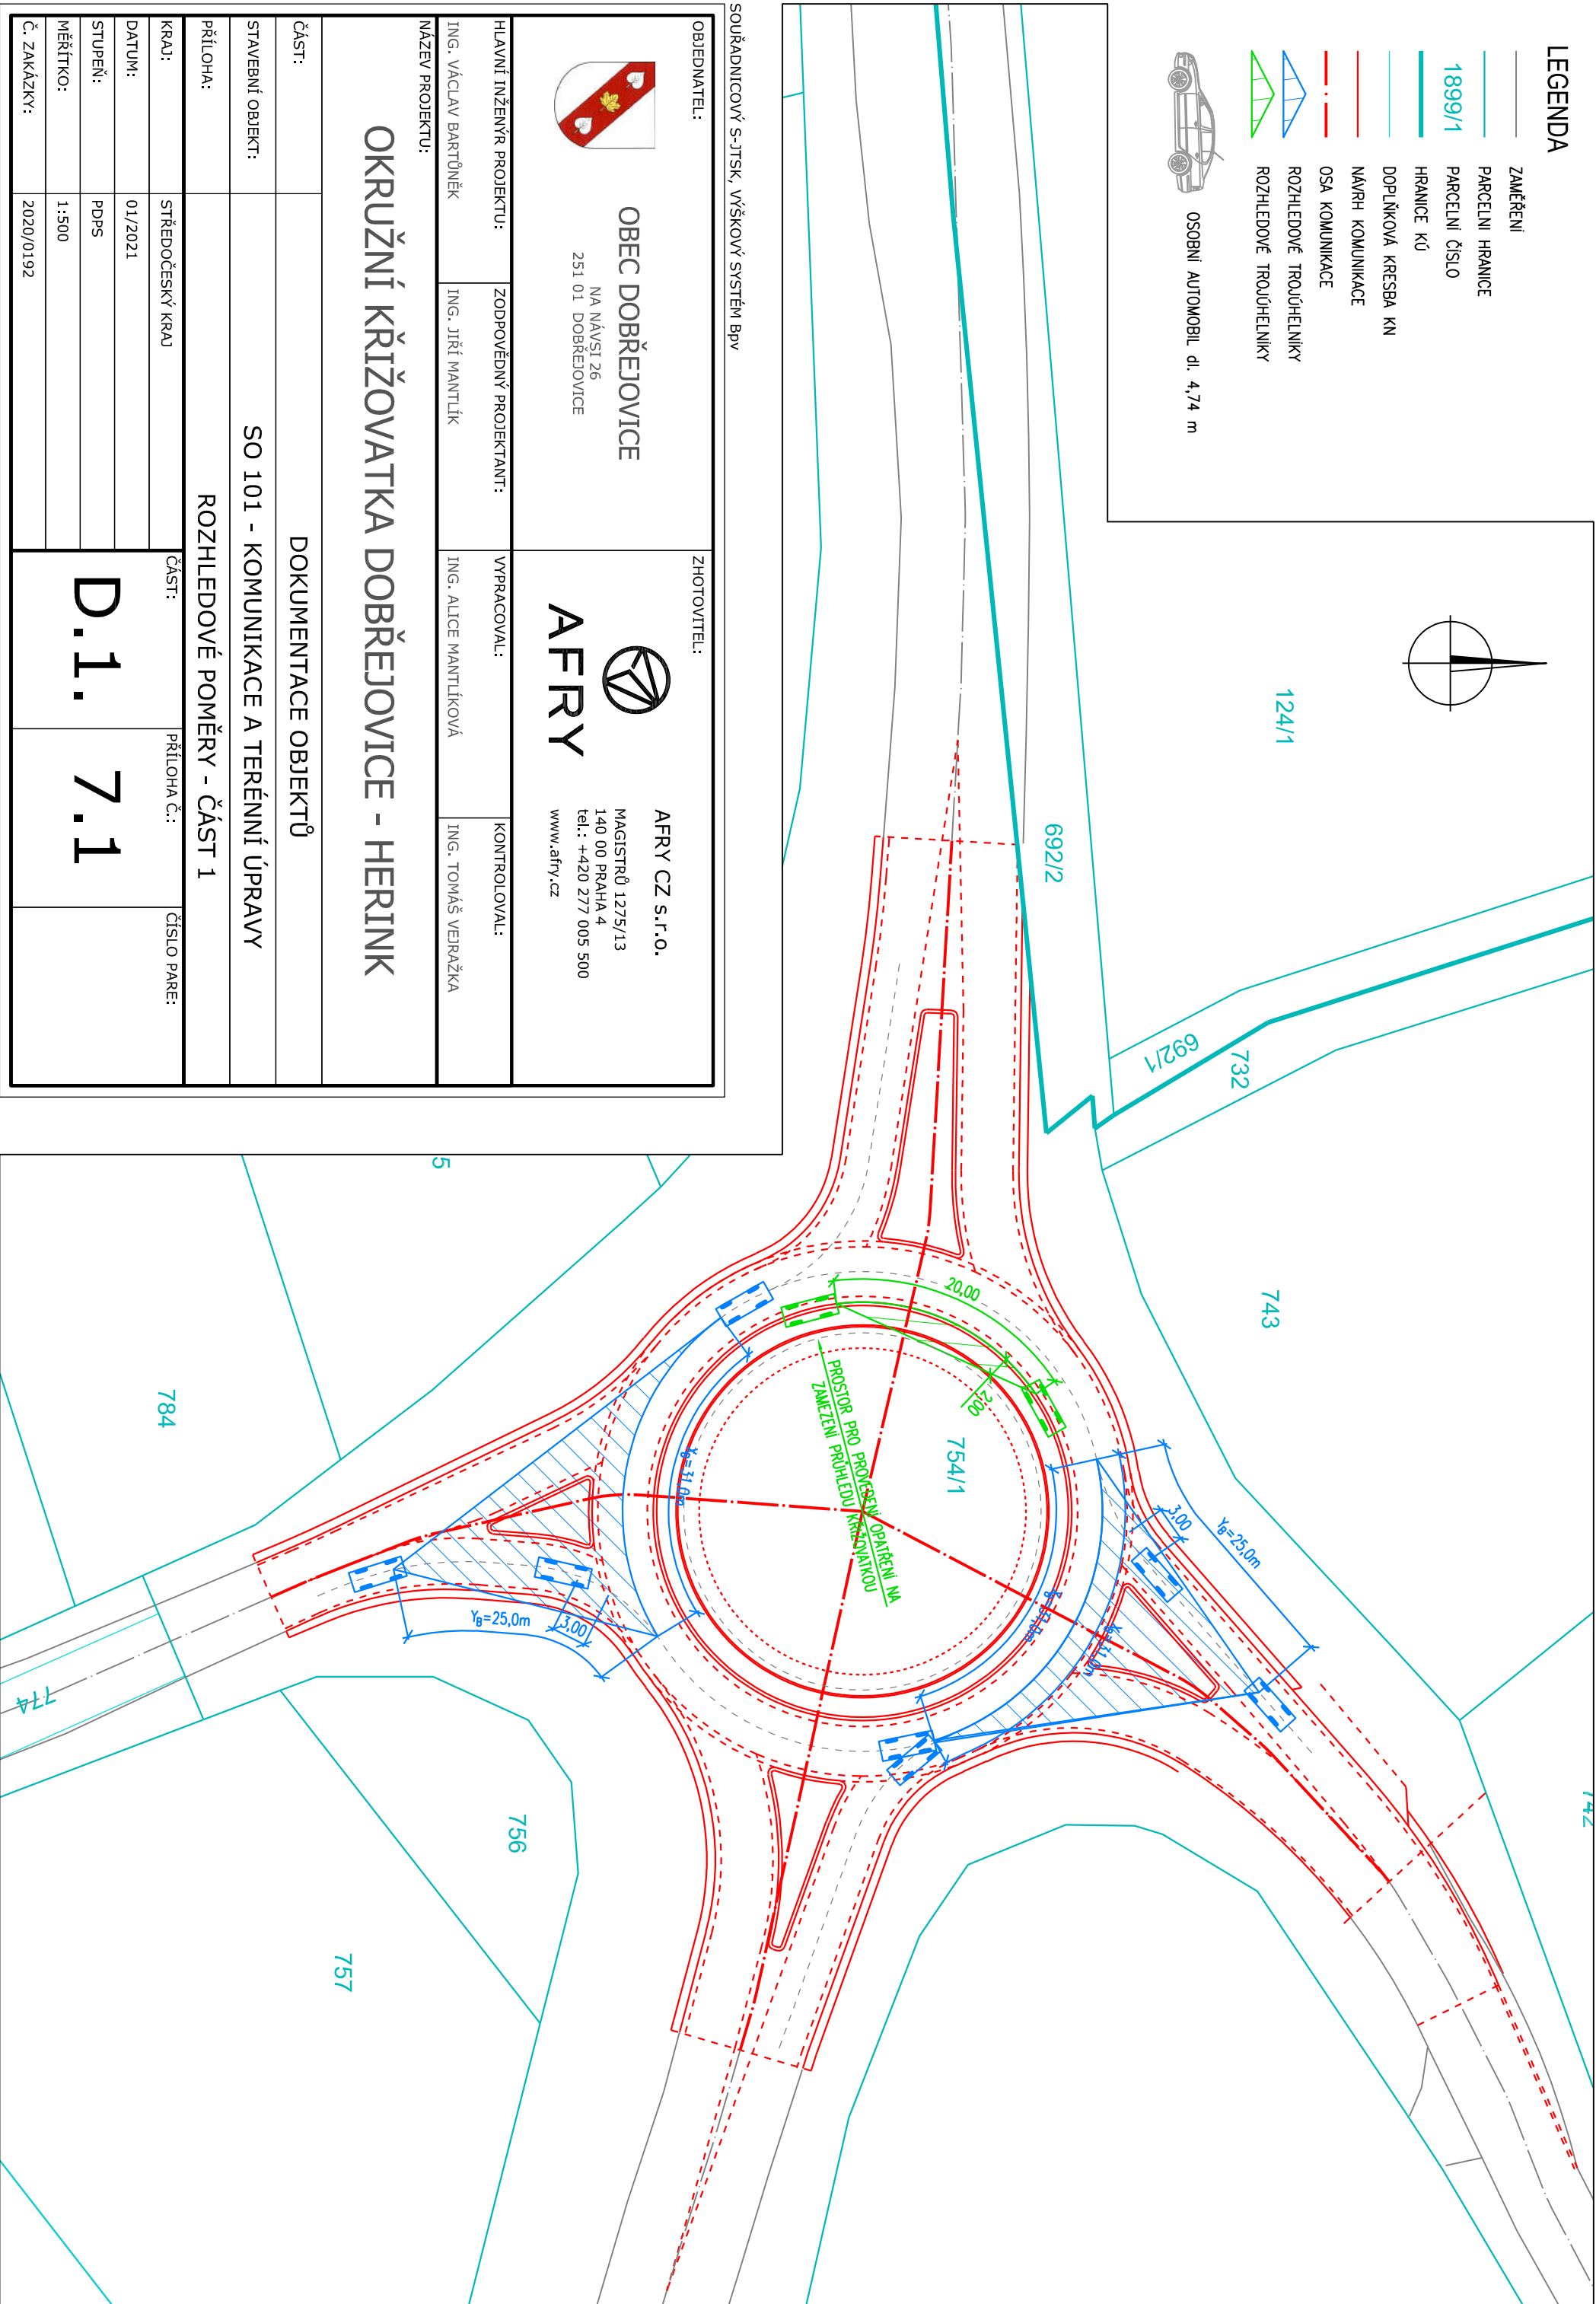


LEGENDA

-
- ZAMĚŘENÍ
-
- PARCELNÍ HRANICE
-
- 1899/1
-
- HRANICE KÚ
-
- DOPLNKOVÁ KRESBA KN
-
- NÁVRH KOMUNIKACE
-
- OSA KOMUNIKACE
-
- ROZHLEDOVÉ TROJÚHELNÍKY
-
- ROZHLEDOVÉ TROJÚHELNÍKY
-
- OSOBNÍ AUTOMOBIL, dl. 4,74 m

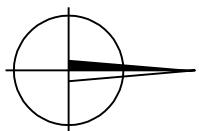

SOUŘADNICOVÝ S-JTSK, VÝŠKOVÝ SYSTÉM BpV

OBJEDNATEL:		ZHOTOVITEL:	
 OBEC DOBŘEJOVICE NA NÁVSI 26 251 01 DOBŘEJOVICE		 AFRY AFRY CZ s.r.o. MAGISTRŮ 1275/13 140 00 PRAHA 4 tel.: +420 277 005 500 www.afry.cz	
HLAVNÍ INŽENÝR PROJEKTU:	ZODPOVĚDNÝ PROJEKTANT:	VYPRACOVAL:	KONTROLOVAL:
ING. VÁCLAV BARTŮNEK	ING. JIŘÍ MANTLÍK	ING. ALICE MANTLÍKOVÁ	ING. TOMÁŠ VEJRAŽKA
NÁZEV PROJEKTU:			
OKRUŽNÍ KŘIŽOVATKA DOBŘEJOVICE - HERINK			
DOKUMENTACE OBJEKTŮ			
ČÁST:	SO 101 - KOMUNIKACE A TERÉNNÍ ÚPRAVY		
STAVEBNÍ OBJEKT:	ROZHLEDOVÉ POMĚRY - ČÁST 1		
PRÍLOHA:	PRÍLOHA Č.:		
KRAJ:	STŘEDOČESKÝ KRAJ	ČÁST:	ČÍSLO PARE:
DATUM:	01/2021		
STUPEŇ:	PDPS		
MĚŘÍTKO:	1:500		
Č. ZAKÁZKY:	2020/0192		