ZODP. PROJEKTANT: **Ing. Karel Zvoník**	HLAVNÍ PROJEKTANT:	ČÁST: SITUAČNÍ VÝKRESY
STAVEBNÍK: OBEC ZLONÍN, ZLONÍN 8, IČ 002 41 067 254 64 POŠTA MĚŠICE		STUPEŇ: **DPS**
PROJEKT: NOVÝ ZLONÍN - PŘIPOJENÍ POZEMKŮ NA INŽENÝRSKÉ SÍTĚ A DOPRAVNÍ INFRASTRUKTURU SO 02 - Zklidnění dopravy v obci Zlonín MÍSTNÍ KOMUNIKACE MO 2 - 7/20 (průtah sil. III/f.č.0086 v obci)		DATUM: **09/2017**
VÝKRES: **VYTÝČENÍ - SITUACE DETAIL C2- 2.1B**		ČÍSLO: **C2 –2.1.B**

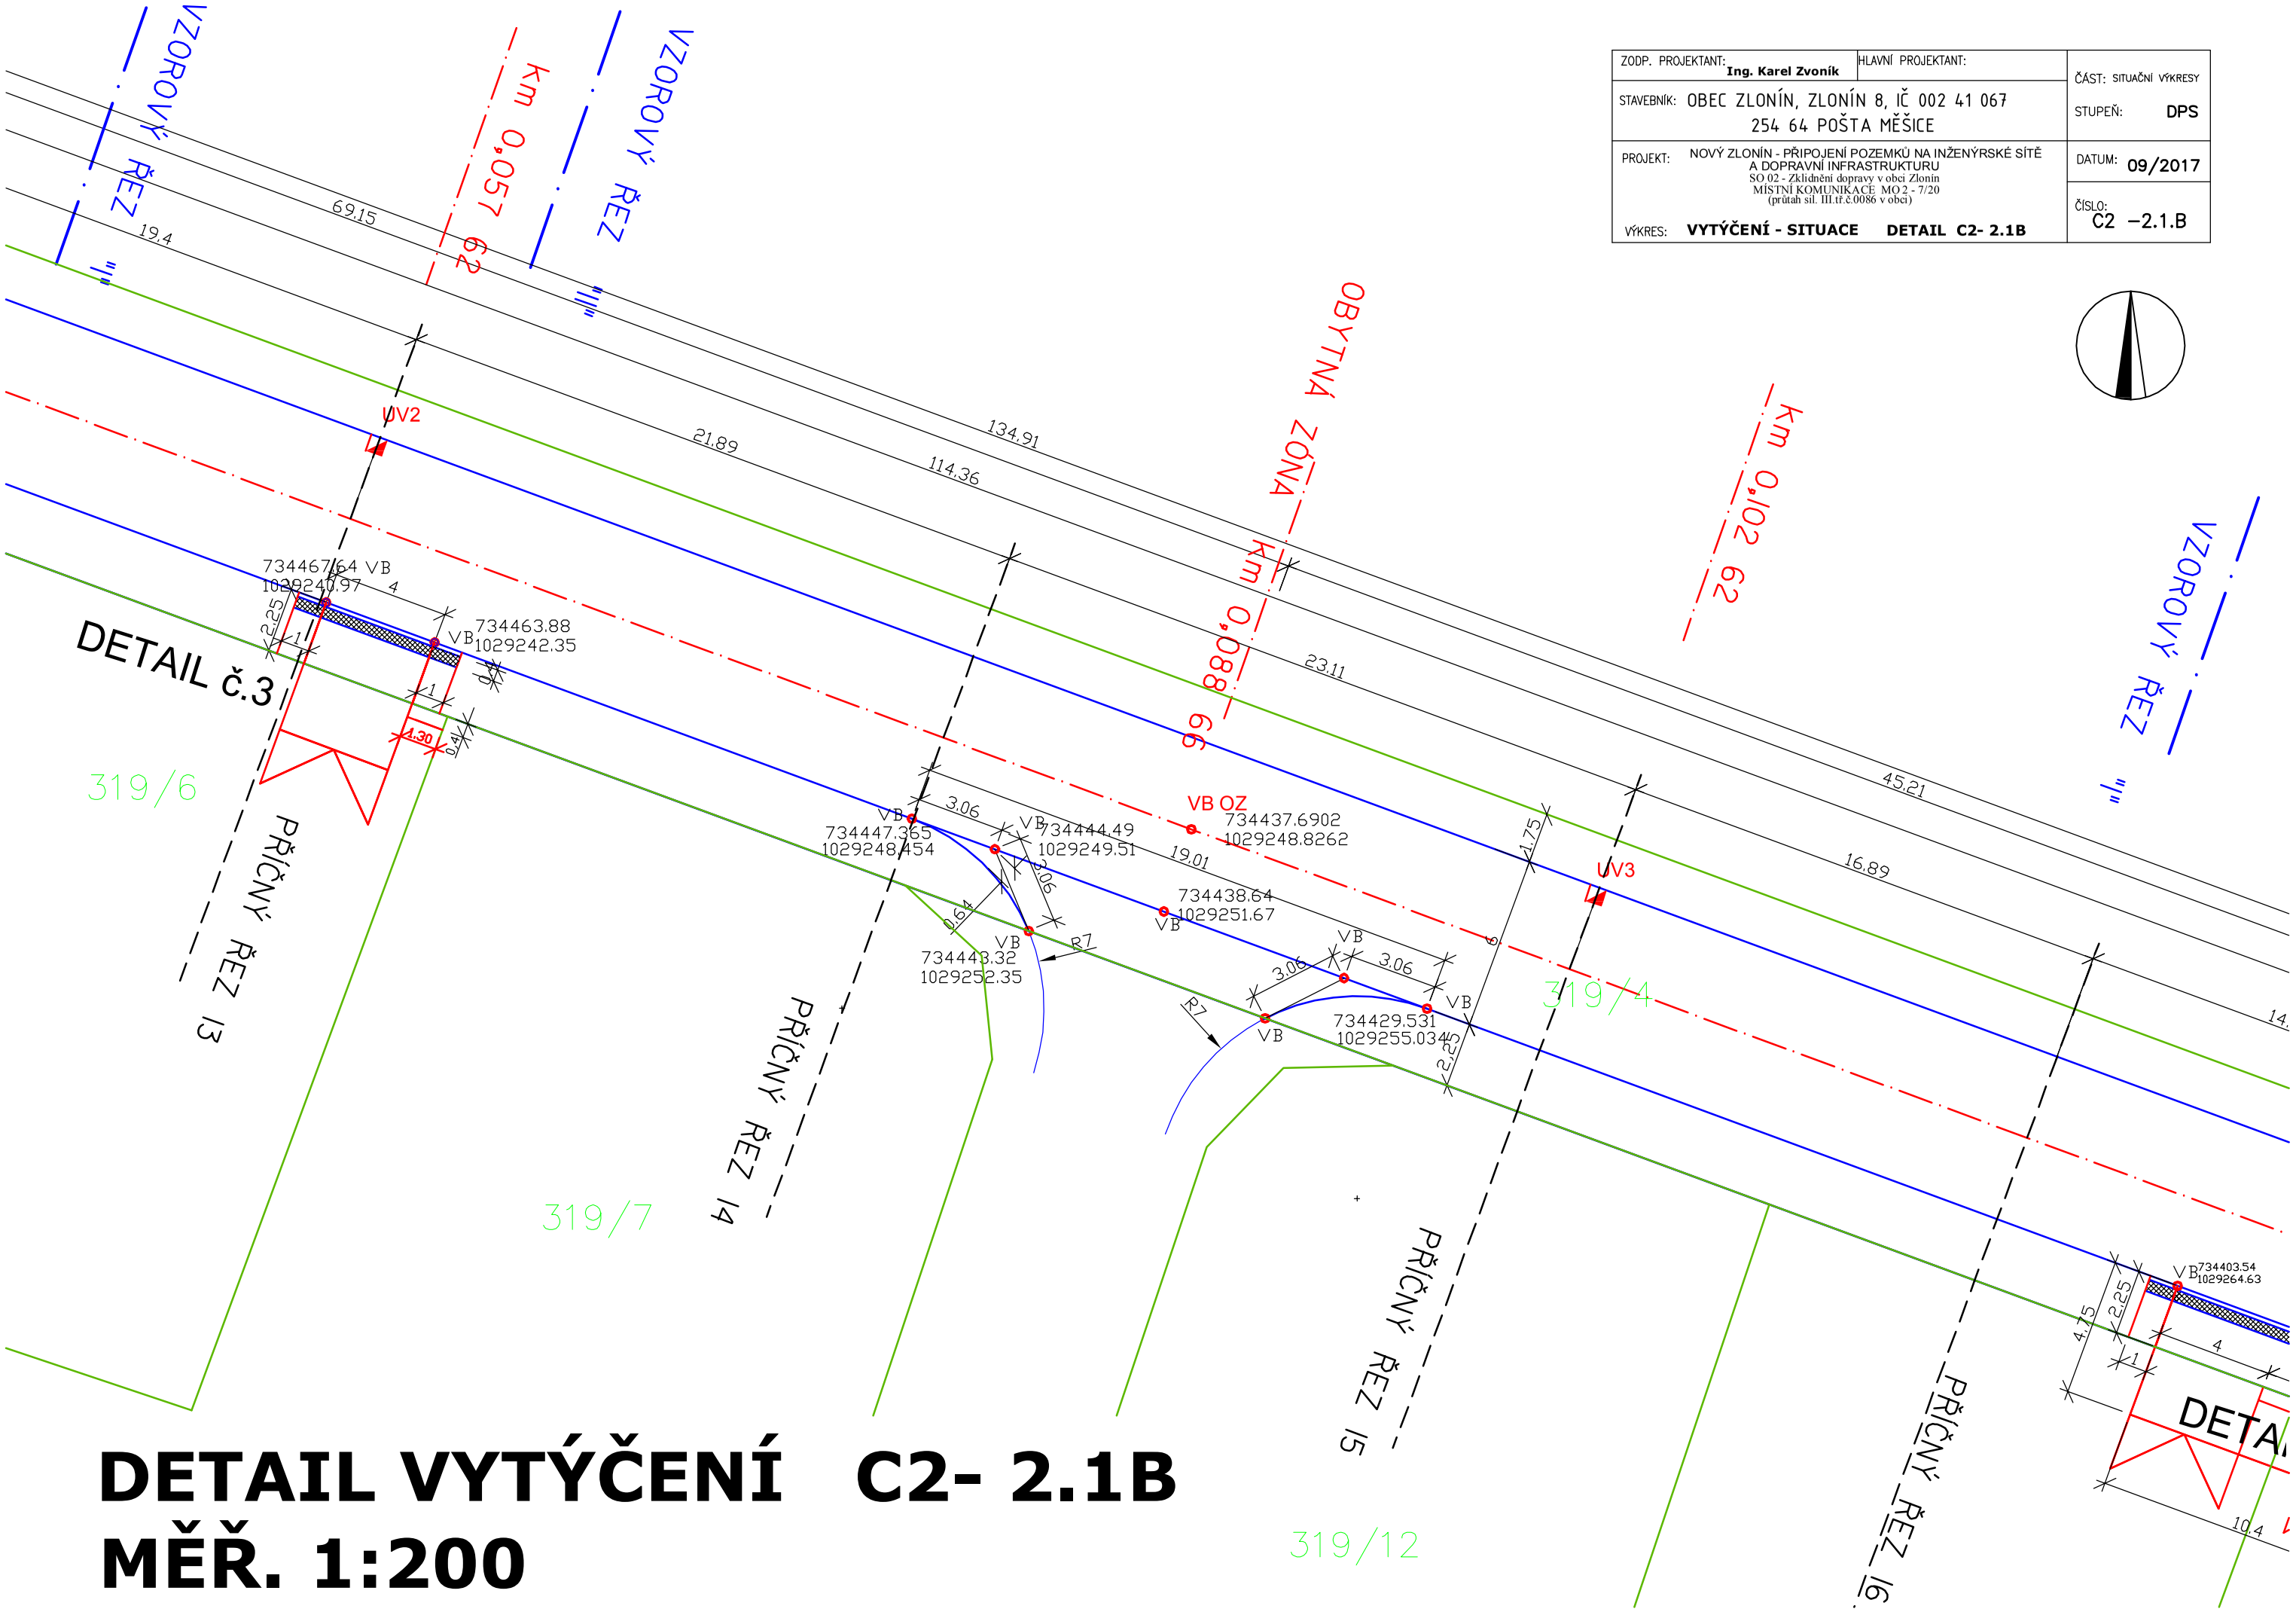

DETAIL VYTÝČENÍ C2- 2.1B
MĚŘ. 1:200