DETAIL VYSKY C2- 2.4.1A
MĚŘ. 1:200

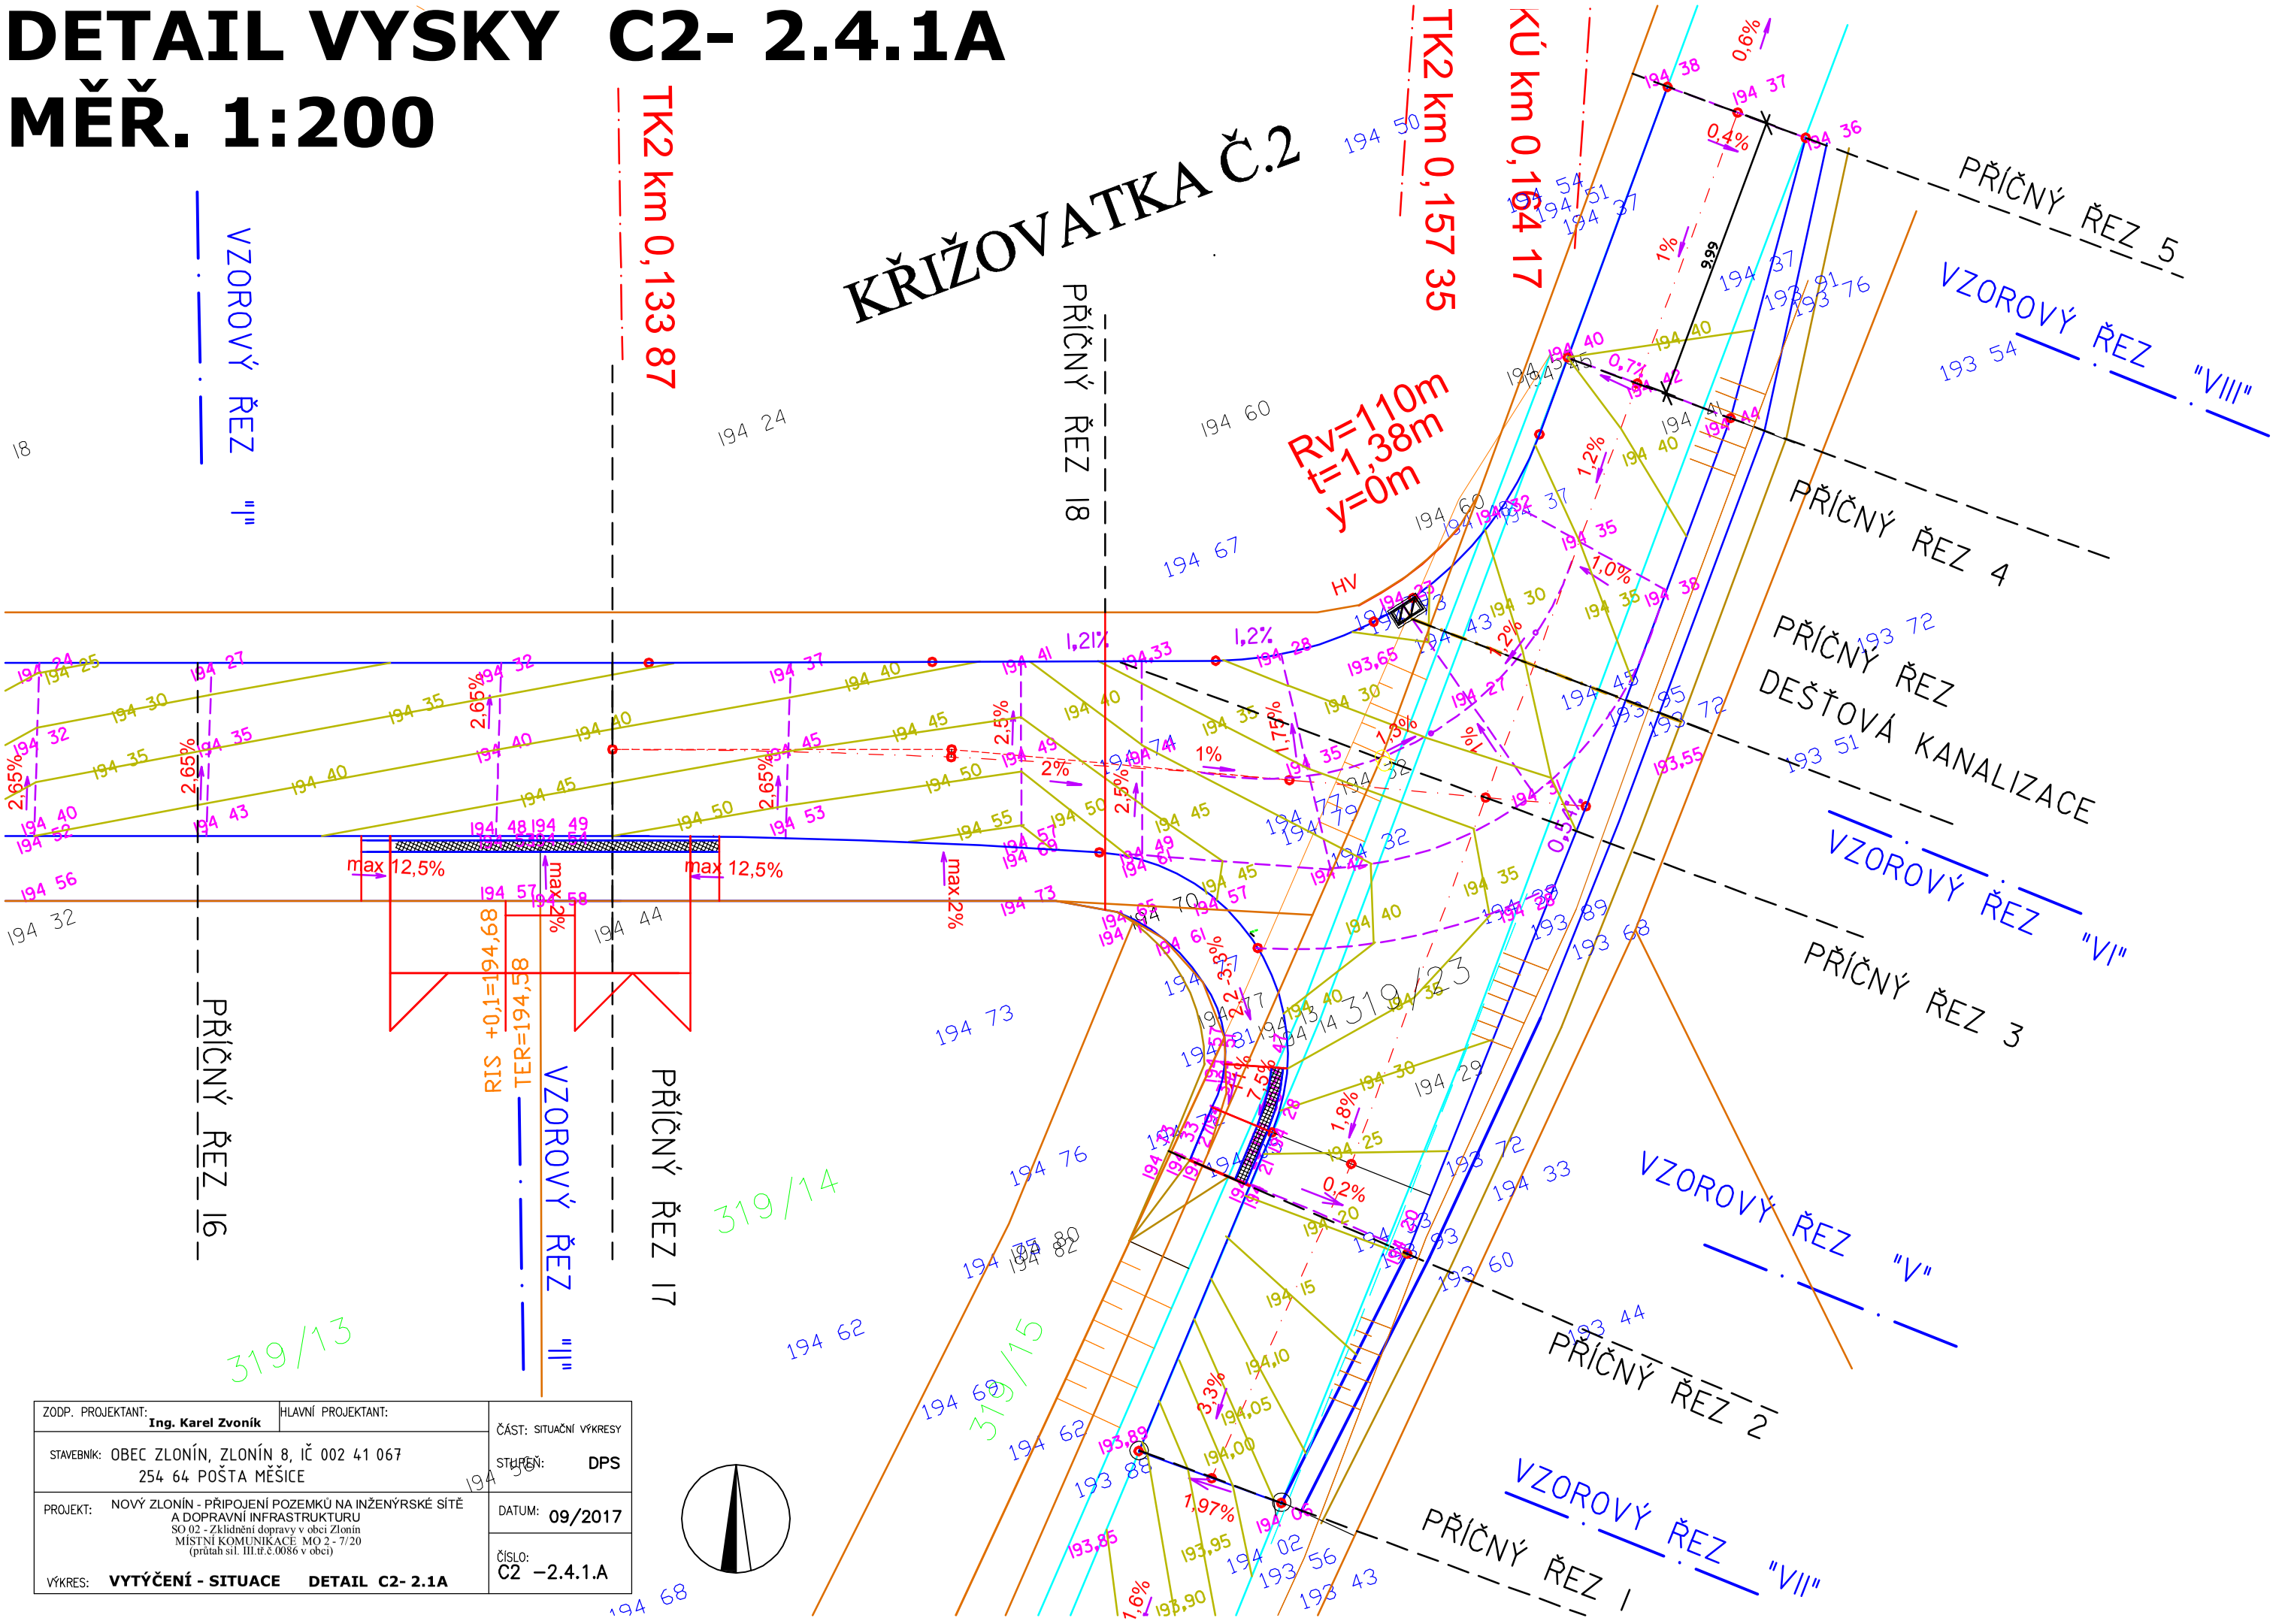

ZODP. PROJEKTANT: Ing. Karel Zvoník	HLAVNÍ PROJEKTANT:
STAVEBNÍK: OBEC ZLONÍN, ZLONÍN 8, IČ 002 41 067 254 64 POŠTA MĚŠICE	ČÁST: SITUAČNÍ VÝKRESY STUPEŇ: DPS
PROJEKT: NOVÝ ZLONÍN - PŘIPOJENÍ POZEMKŮ NA INŽENÝRSKÉ SÍTĚ A DOPRAVNÍ INFRASTRUKTURU SO 02 - Zklidnění dopravy v obci Zlonín MÍSTNÍ KOMUNIKACE MO 2 - 7/20 (průtah sil. III.tř.č.0086 v obci)	DATUM: 09/2017
VÝKRES: VYTÝČENÍ - SITUACE DETAIL C2- 2.1A	ČÍSLO: C2 –2.4.1.A