
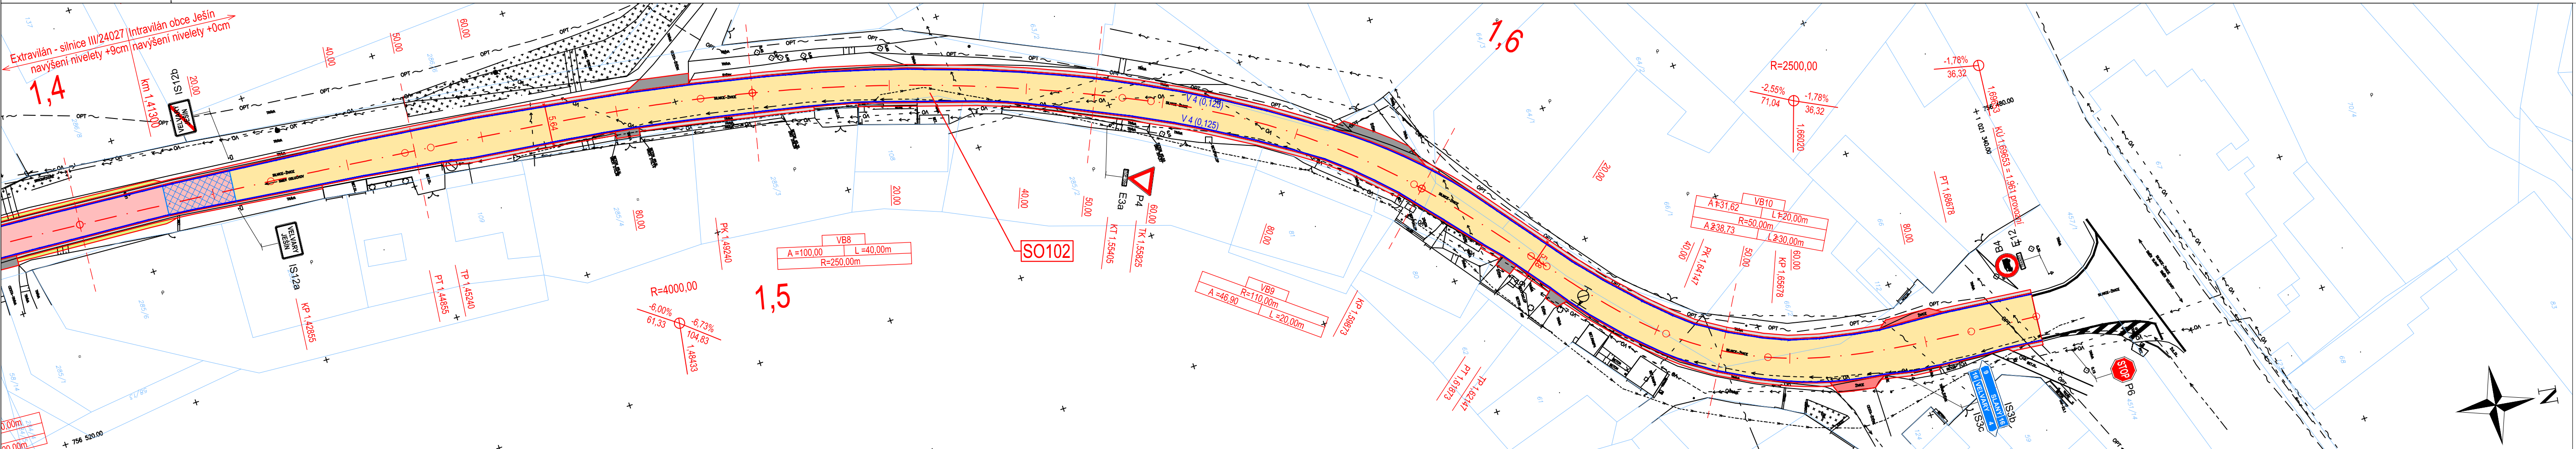


Koordinální situační výkres - část 4  
M 1:500

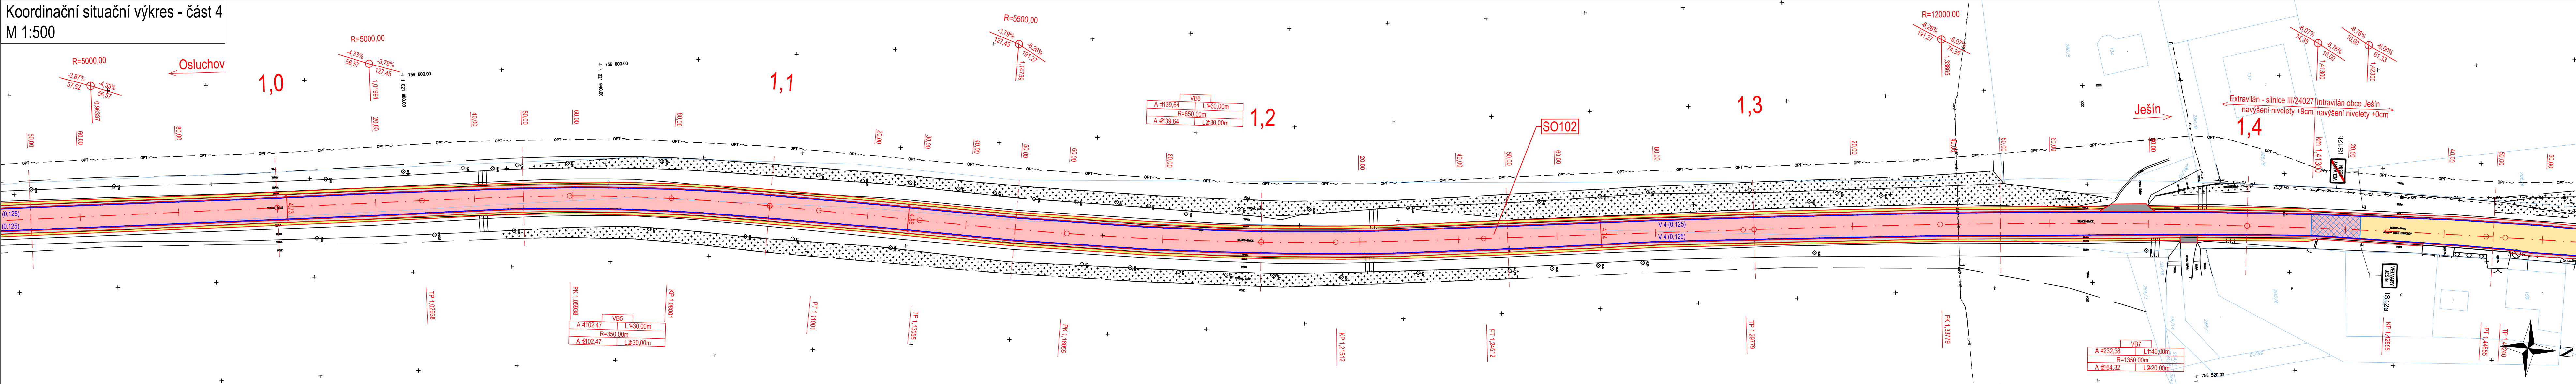

- Legenda:
- Osa komunikace
  - Hrany komunikace
  - Poloha příčných řezů
  - Vodorovné dopravní značení
  - Katastrální mapa
  - Hranice katastrálních území
  - Zaměření stávajícího stavu
  - Stávající svislé dopravní značení

- Plochy:
- Konstrukce vozovky č. 1
  - Konstrukce vozovky č. 2
  - Konstrukce vozovky č. 3
  - Konstrukce vozovky č. 4
  - Výšková vyrovnávka
  - Obnova zpevněných sjezdů
  - Obnova nezpevněných sjezdů
  - Nezpevněná krajnice (R-mat / šterkodr)
  - Pročištění příkopů a ozelenění svahů

Stávající inženýrské sítě:

- plynovod STL, přípojky
- nadzemní silové vedení NN
- nadzemní silové vedení VN
- podzemní sdělovací vedení metalické
- podzemní sdělovací vedení optické
- nadzemní sdělovací vedení metalické
- vodovod
- kanalizace

Upozornění:

Zákresy a poloha inženýrských sítí, vč. jejich povrchových znaků v řešeném území, jsou v rámci dopravního řešení zobrazeny pouze orientačně, nemohou sloužit jako výtýčovací schéma. Stavebník musí nechat před zahájením stavby všechny podzemní sítě vytyčit. Veškeré zemní práce v ochranném pásmu mohou být prováděny pouze se souhlasem správce a podle jeho pokynů.

Č.	Datum	Popis	Revize	Vypracoval	Schválil

Souřadnicový systém S-JTSK, Výškový systém Bpv

Objednatel:

**Středočeský kraj**  
Zborovská 81/11  
150 21 Praha 5

**Středočeský kraj**

Navrh/vypracoval:	Zodpovědný projektant:	Zhotovitel:
Ing. Jan Svoboda	Ing. Jan Svoboda	4roads s.r.o.
Technická kontrola:	Hlavní inženýr projektu:	Jugoslávských partyzánů 1426/7 160 00 Praha 6 +420 778712814
Ing. Karel Fazekas	Ing. Pavel Paška	

Kraj: Středočeský kraj	Čís.srn.obj.: 2130/00066001/2020
Katastrální území: Žižice, Lunikov, Osluchov, Jeřín	Čís.akce: 20048-01
Akce: III/24025 a III/24027 Žižice - Jeřín - aktualizace PD	Datum: 08/2020
Část: SITUACNÍ VÝKRESY	Stupeň: PDPS
Příloha:	Formát: 6x A4
	Měřítko: 1:500
	Číslo kopie:
	Číslo přílohy:
<b>KOORDINAČNÍ SITUACNÍ VÝKRES - ČÁST 4</b>	<b>C.2.4</b>