


Koordinální situační výkres - část 2
M 1:500

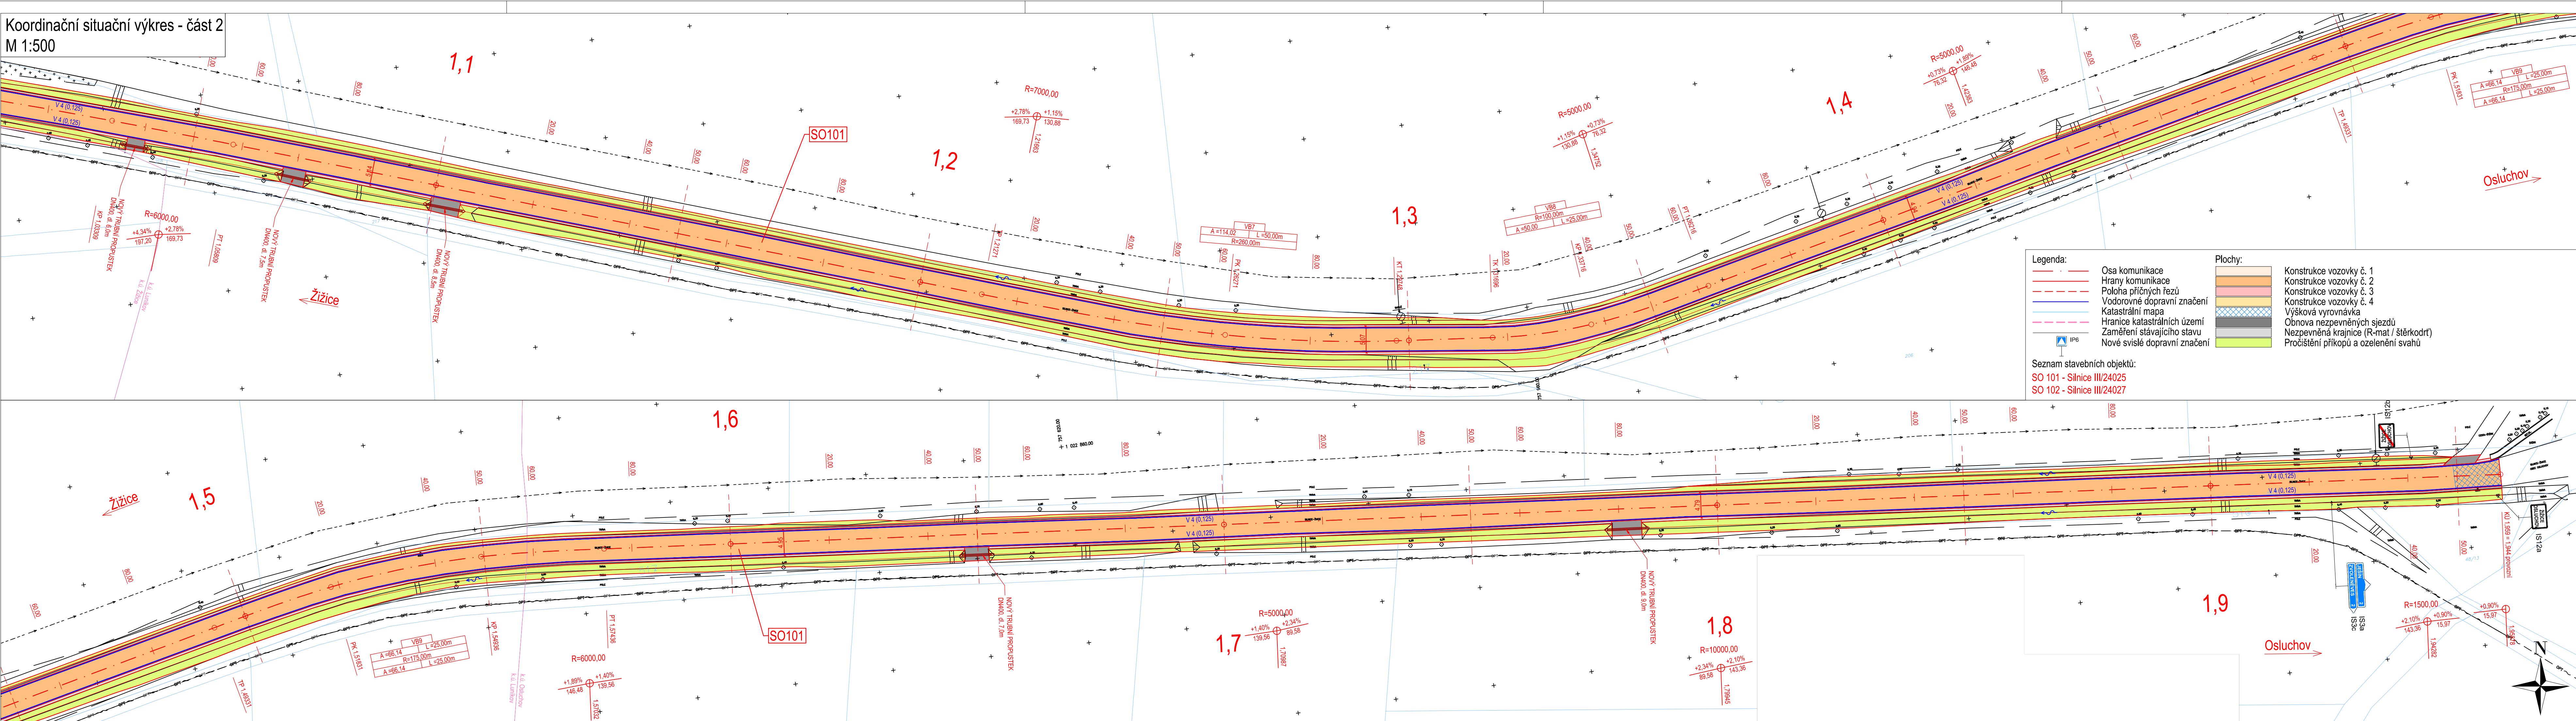

Č.	Datum	Popis	Revize	Vypracoval	Schválil

Souřadnicový systém S-JTSK, Výškový systém Bpv

Objednatel:

Středočeský kraj
Zborovská 81/11
150 21 Praha 5

Navrhl/vypracoval:
Ing. Jan Svoboda

Technická kontrola:
Ing. Karel Fazekas

Zodpovědný projektant:
Ing. Jan Svoboda

Hlavní inženýr projektu:
Ing. Pavel Paška

Zhotovitel:
4roads s.r.o.

Jugoslávských
partyzánů 1426/7
160 00 Praha 6
+420 778712814

Kraj: Středočeský kraj	Čís.s.m.obj.: 2130/00066001/2020
Katastrální území: Žižice, Lunikov, Osluchov, Ješín	Čís.akce: 20048-01
Akce: III/24025 a III/24027 Žižice - Ješín - aktualizace PD	Datum: 08/2020
Část: SITUACNÍ VÝKRESY	Stupeň: PDPS
Příloha: KOORDINAČNÍ SITUACNÍ VÝKRES - ČÁST 2	Formát: 6x A4
	Měřítko: 1:500
	Číslo kopie: C.2.2
	Číslo přílohy: