


## PODÉLNÝ PROFIL SO103

### M 1:500/50

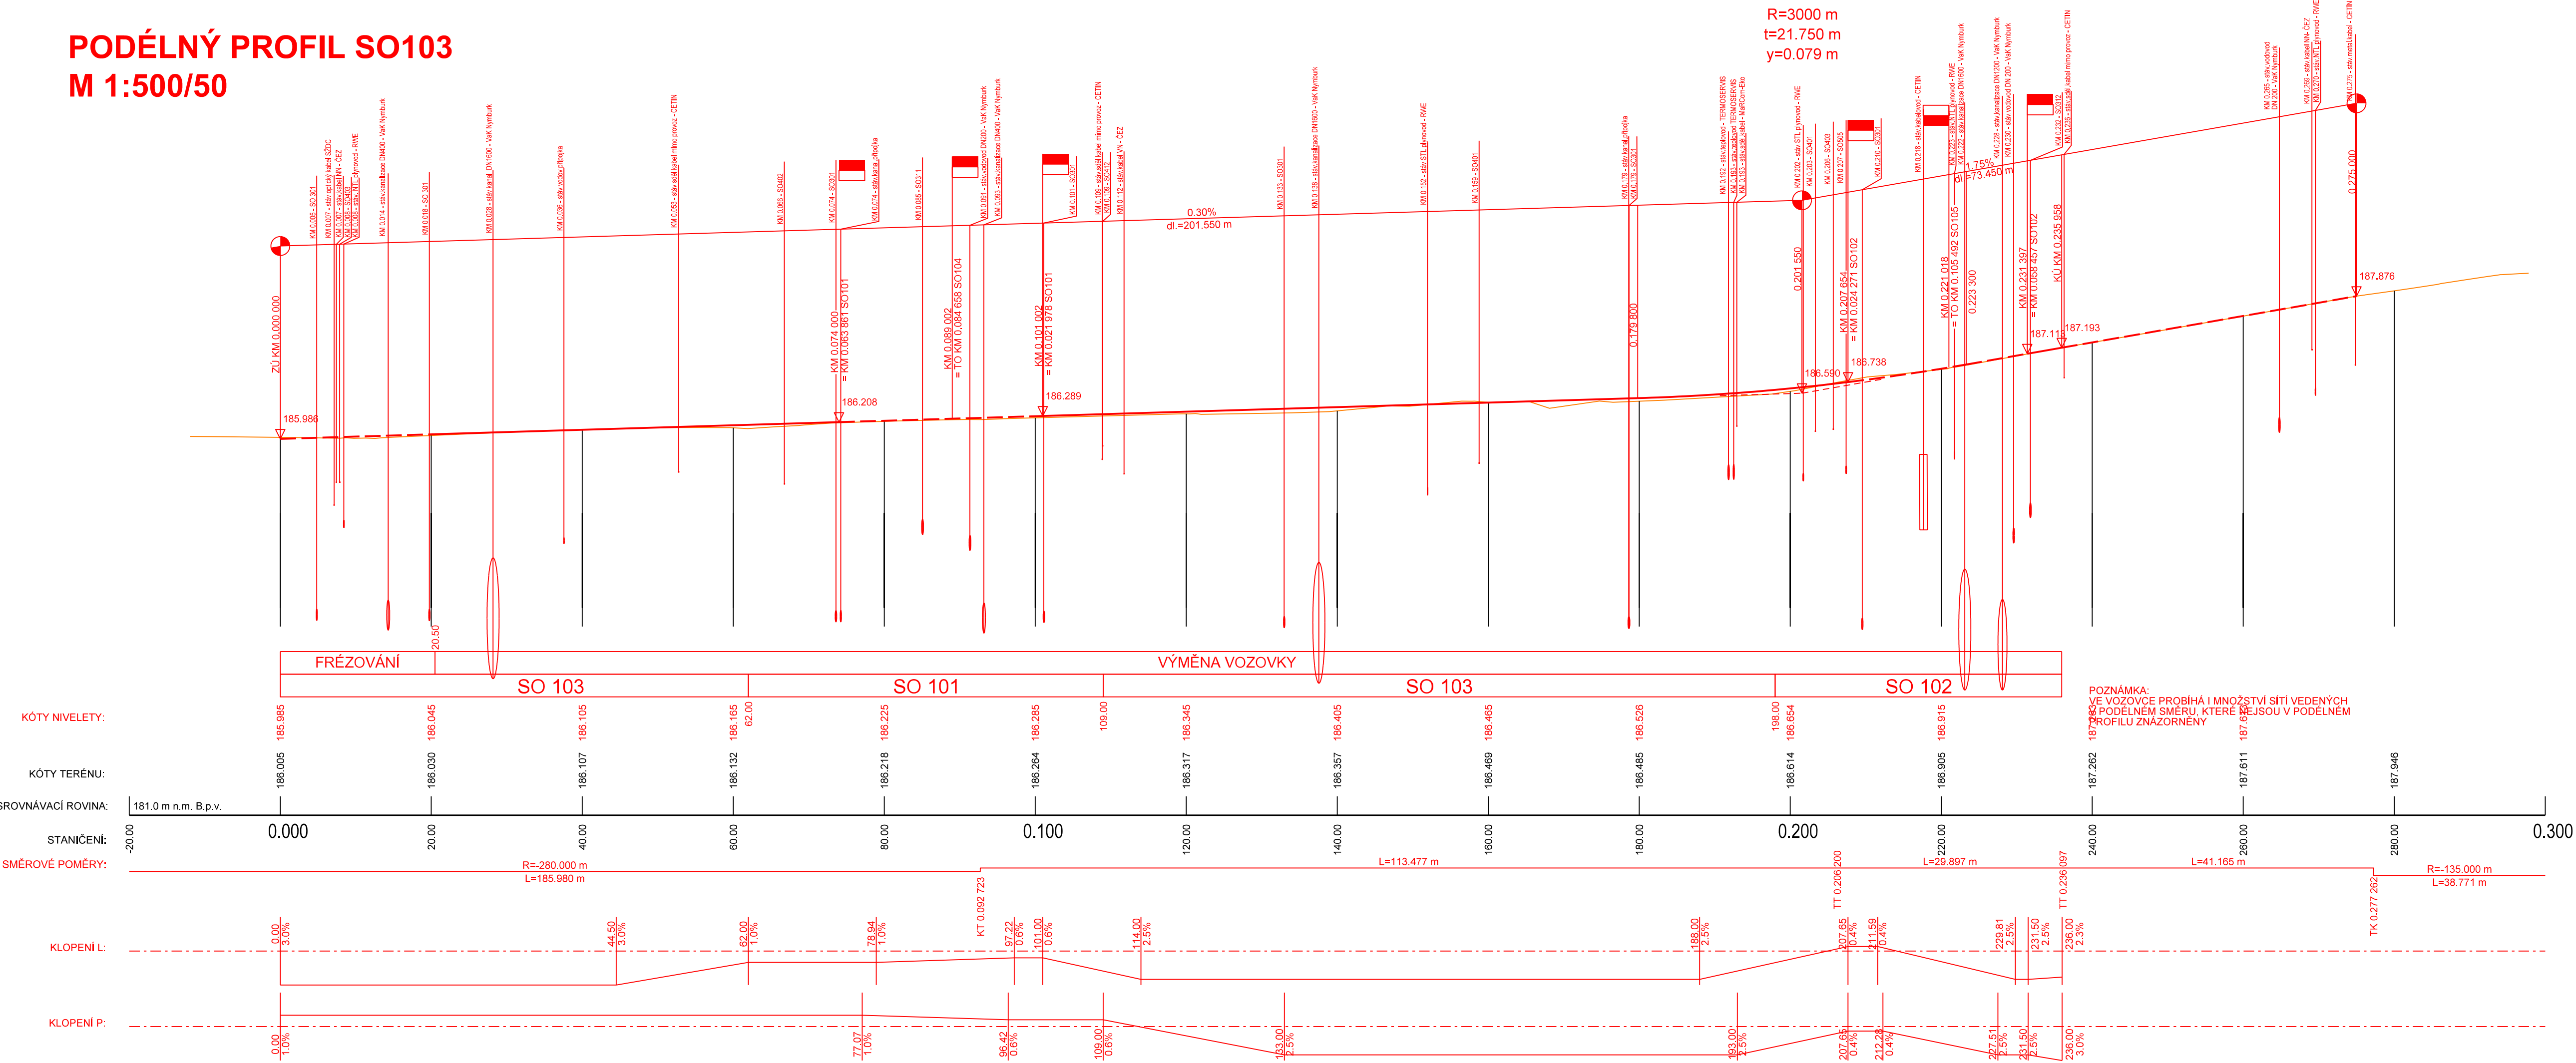

SO 103  
ČÁST B

VÝŠKOVÝ SYSTÉM Bpv      SOUŘADNICOVÝ SYSTÉM S-JTSK

Číslo změny:	Obsah změny:	Datum změny:
01	-	-
02	-	-
03	-	-

**Objednatel:**



STŘEDOČESKÝ KRAJ  
KRAJSKÝ ÚŘAD  
ZBOROVSKÁ 11, 150 21, PRAHA 5

**Generální projektant:**



SUDOP PRAHA a.s.  
Olšanská 1a, 130 80 Praha 3  
tel.: +420 267 094 111  
e-mail: praha@sudop.cz

Hlavní inženýr projektu:
--------------------------

ING. MONIKA POULOVÁ

**Středisko:**

## SILNIC A DÁLNIC

Vedoucí střediska:

Odpovědný projektant:

Monika Paulson

ING. MONIKA POULOVÁ

	Vypracoval:
--	-------------

Monika Paulson

ING. MONIKA POULOVÁ

	Kontroloval
--	-------------

\_\_\_\_\_

ING. LUKÁŠ JEŽEK

**Akce:**

Okružní křižovatky Nymburk - II/503 x II/330 a II/503 x II/331

Číslo smlouvy:
----------------

15 378 202

Projektový stupeň:
--------------------

PDPS

Objekt.	
---------	--

## SO 103 - ÚPRAVA ULICE BOLESLAVSKÁ

	<i>Datum:</i>
--	---------------

11/2018

Číslo objektu:

SO 103

Příloha

## PODÉLNÝ PROFIL

	Měřítka
--	---------

1:500/50

**počet formátů:**

5 A4

Číslo přílohy:

3