


KOORDINAČNÍ SITUACE
M 1:500

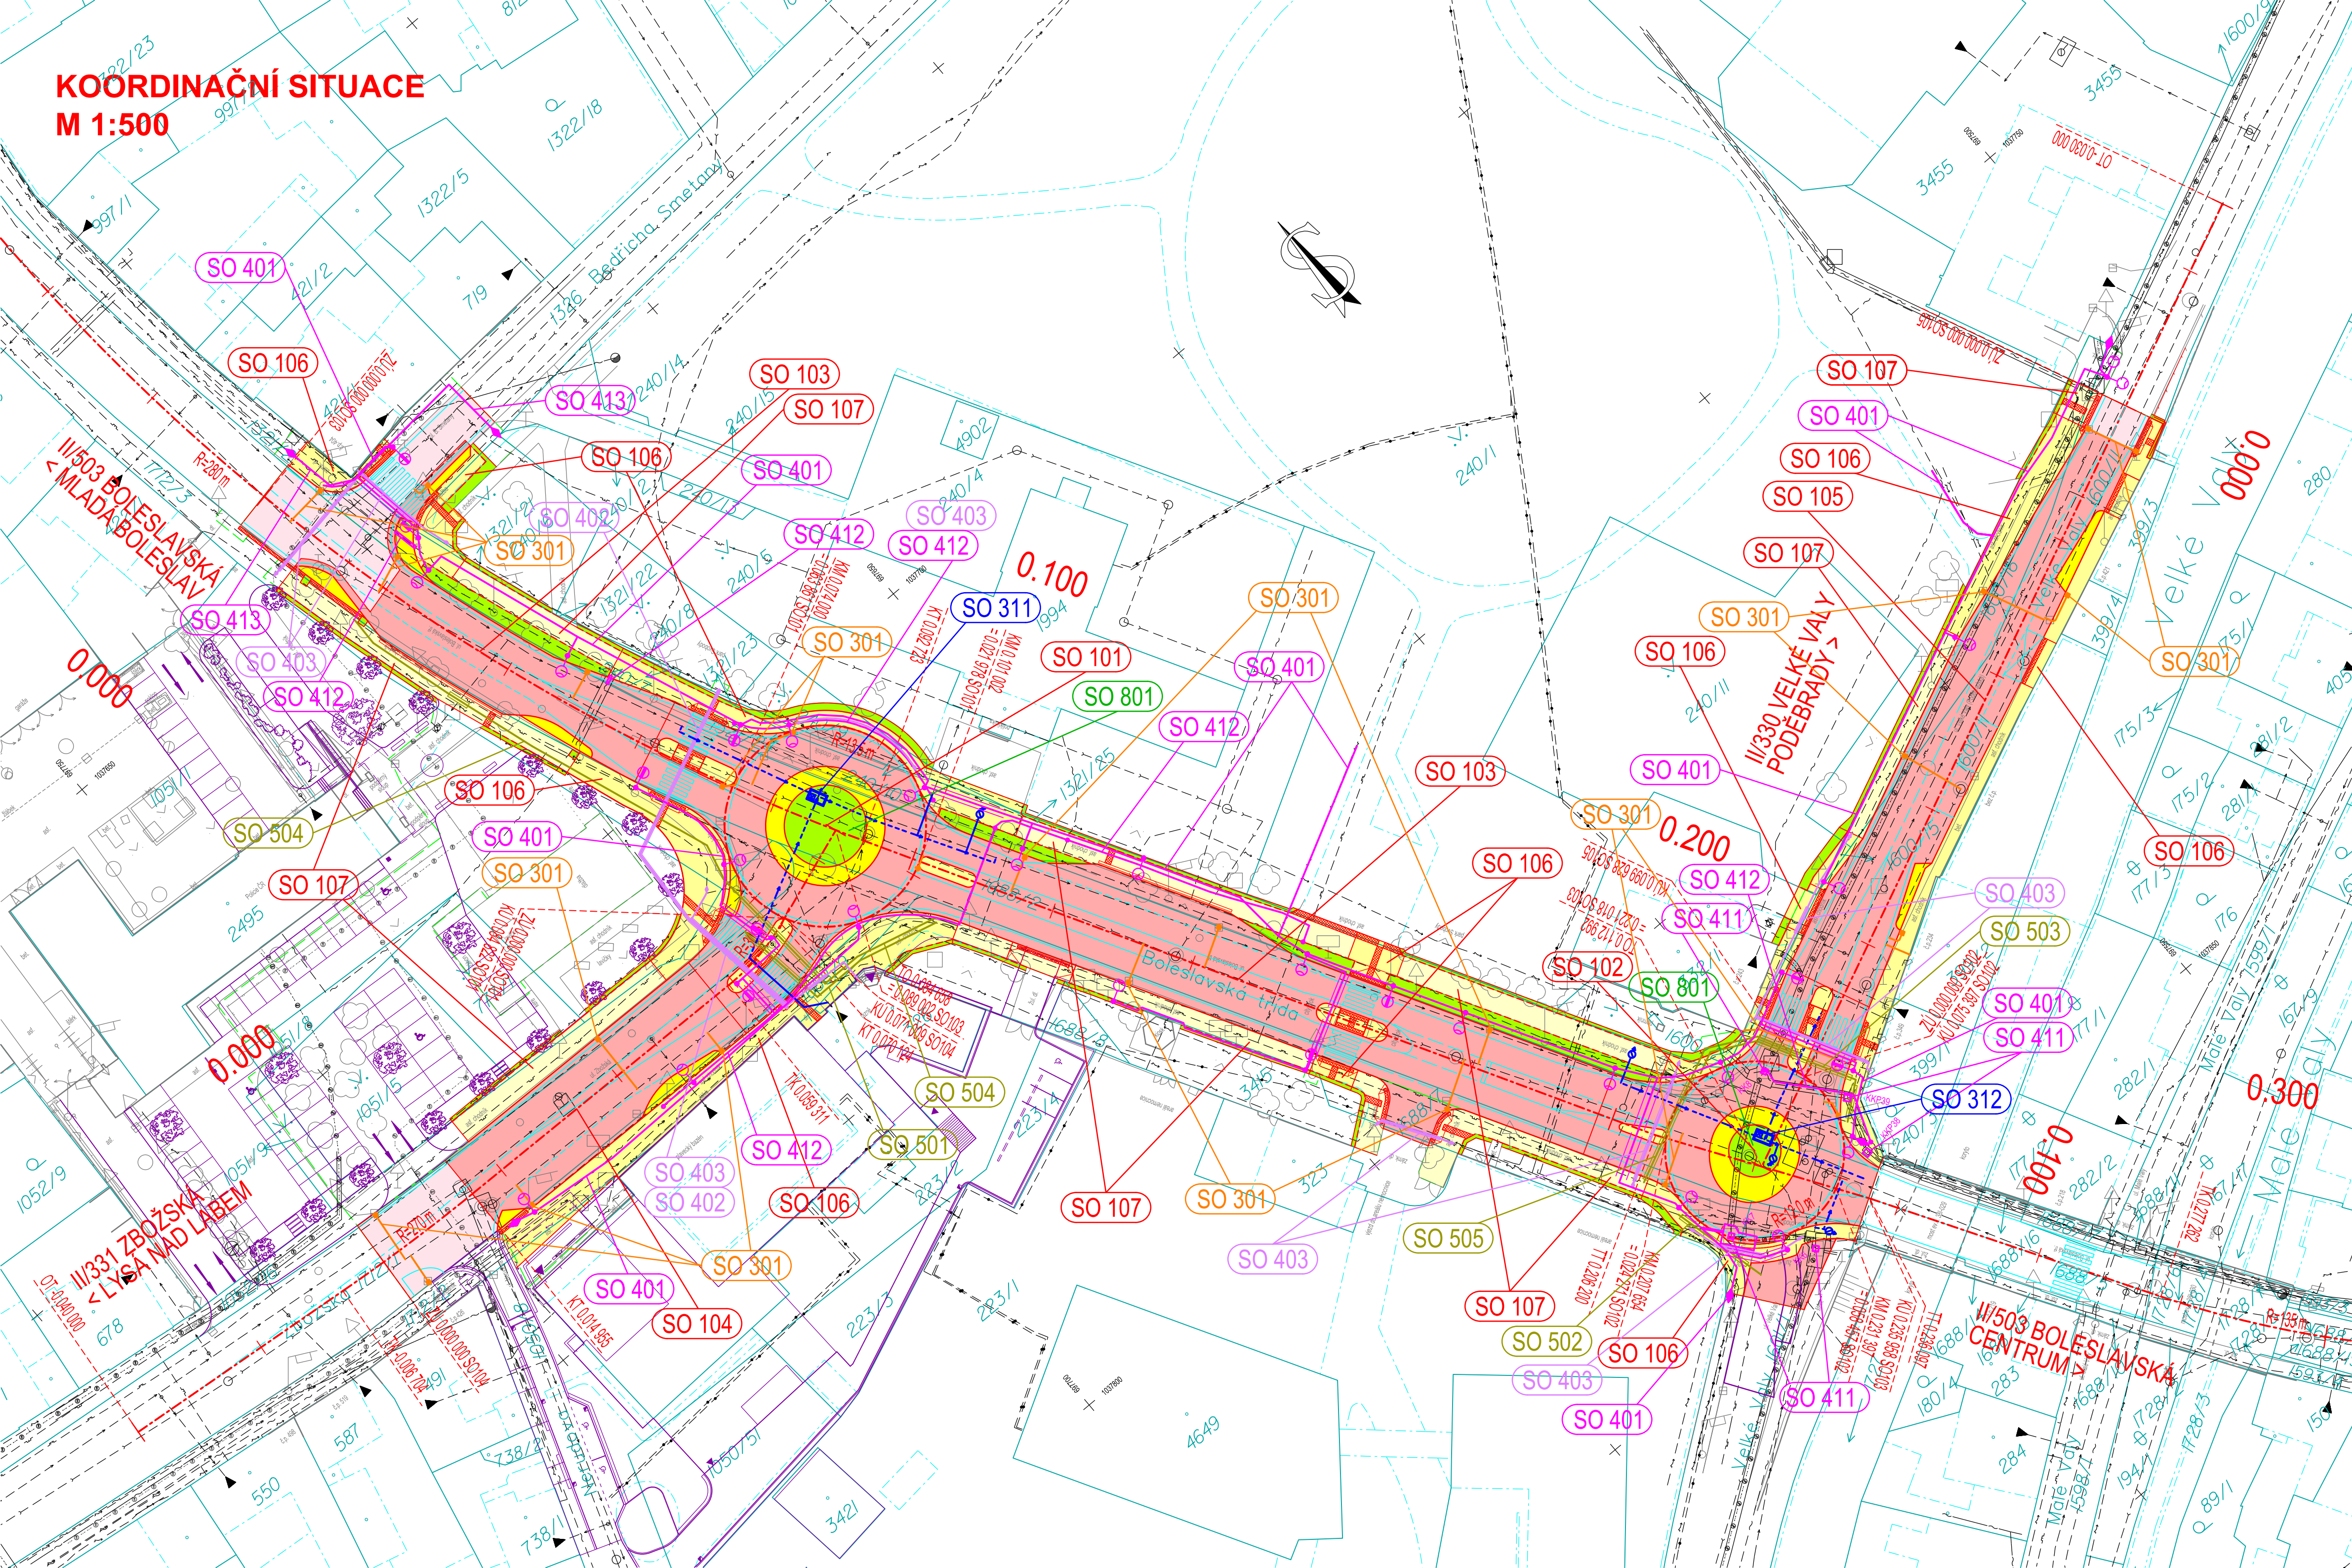

LEGENDA

	VYBOURÁNÍ A VÝMĚNA VOZOVKY (CELÁ KONSTRUKCE)		TRVALÝ ZÁBOR
	FRÉZOVÁNÍ A VÝMĚNA KRYTU		DOČASNÝ ZÁBOR DO 1 ROKU
	ZELEN		HRANICE PARCEL KN
	REKULTIVACE		STÁVAJÍCÍ STAV
	BET. DLAŽBA - KONSTRUKCE NOVÉHO CHODNÍKU, DELICI A OCHRANNÉ OSTRŮVKY		NAVRHOVANÝ STAV
	BET. DLAŽBA - PŘEDLÁŽDĚNÍ STÁVAJÍCÍHO CHODNÍKU		VÝHLED
	ŽUL. DLAŽBA - PŘEJÍZDNÉ OSTRŮVKY, PRSTENEC, SRPOVITÁ KRAJNICE		SOUVISEJÍCÍ INVESTICE ČEZ DISTRIBUCE, a.s.
			STÁVAJÍCÍ KANALIZACE
			STÁVAJÍCÍ VODOVOD
			STÁVAJÍCÍ TEPOVOD
			STÁVAJÍCÍ NTL PLYNOVOD
			STÁVAJÍCÍ STL PLYNOVOD
			STÁVAJÍCÍ VEDENÍ NN PODZEMNÍ
			STÁVAJÍCÍ VN PODZEMNÍ
			STÁVAJÍCÍ VEŘEJNÉ OSVĚTLENÍ
			STÁVAJÍCÍ OPTICKÝ KABEL
			STÁVAJÍCÍ SDĚLOVACÍ VEDENÍ PODZEMNÍ
			STÁVAJÍCÍ SDĚLOVACÍ VEDENÍ NADZEMNÍ

OCHRANNÁ PÁSMA

Stavba se dotýká ochranných pásem stávajících inženýrských sítí. Stávající pozemní komunikace jsou rovněž charakterizovány ochrannými pásmy. Zákresy stávajících inženýrských sítí v koordinaci situaci jsou provedeny dle podkladů příslušných správů a neslouží jako vytyčovací výkres. Před zahájením stavebních prací je nutné jejich ověření (hloubka jejich uložení sondami), vytyčení v celém zájmovém území stavby a označení dle platných předpisů investorem.

Ochranná pásma dálnic, silnic a místních komunikací I. nebo II. tř. jsou určena zákonem č. 13/1997 Sb. §30 a stanovují se pouze mimo souvisle zastavěné území.

Ochranná pásma vodovodních řadů a kanalizačních stok jsou určena zákonem č. 274/2001 Sb. §23:

- pro DN 500 včetně 1,5 m (od vnějšího lce stěny potrubí nebo stoky)
- nad DN 500 2,5 m (od vnějšího lce stěny potrubí nebo stoky)

U vodovodních řadů nebo kanalizačních stok nad DN 200, jejichž dno je uloženo v hloubce větší než 2,5 m pod upraveným povrchem, se uvedené vzdálenosti zvyšují o 1,0 m.

Ochranná pásma plynárenských zařízení dle zákona č. 458/2000 Sb. §68:

- NTL a STL plynovody a přípojky v zastavěném území 2 m (od půdorysu)
- ostatní plynovody a přípojky 4 m (od půdorysu)
- technologické objekty 4 m (od půdorysu)

Ochranná pásma teplárenských zařízení jsou určena zákonem č. 458/2000 Sb. §87 a jsou vymezena vzdáleností 2,5 m vodorovně od zařízení a 2,5 m svisle do hloubky pod zařízením.

Ochranná pásma zařízení elektrizační soustavy jsou dle zákona č. 458/2000 Sb. §46 následující:

Elektro nadzemní vedení

- napětí nad 1 kV do 35 kV včetně 7 m (od krajního vodiče)
- pro vodiče bez izolace 2 m (od krajního vodiče)
- pro vodiče s izolací základní 1 m (od krajního vodiče)

- napětí nad 35 kV do 110 kV včetně 12 m (od krajního vodiče)
- pro vodiče bez izolace 5 m (od krajního vodiče)

- napětí nad 110 kV do 220 kV včetně 15 m (od krajního vodiče)
- napětí nad 220 kV do 400 kV včetně 20 m (od krajního vodiče)

- napětí nad 400 kV 30 m (od krajního vodiče)
- zvláštní kabelové vedení 110 kV 2 m (od krajního vodiče)
- zařízení vlastní telekomunikační sítě držitele licence 1 m (od krajního vodiče)

Elektro podzemní vedení
napětí do 110 kV včetně 1 m (od krajního kabelu)
napětí nad 110 kV 3 m (od krajního kabelu)

Ochranná pásma telekomunikačních vedení jsou určena zákonem č. 127/2005 Sb. §102 a §103 a u podzemního vedení činí 1,5 m po stranách krajního vedení.

Ochranná pásma památkové péče jsou určena zákonem č. 20/1987 Sb. §17. Vyžaduje-li to ochrana nemovité kulturní památky nebo jejího prostředí, vydá obecní úřad obce s rozšířenou působností po vyjádření odborné organizace státní památkové péče územní rozhodnutí o ochranném pásmu a určí, u kterých nemovitostí v ochranném pásmu, nejsou-li kulturní památkou, nebo u jakých druhů prací na nich, včetně úpravy dřevin, je vyloučena povinnost vyžádat si předem závazné stanovisko podle §14 odst.2; tato povinnost je vyloučena vždy, jde-li o stavbu, změnu stavby, udržovací práce, umístění nebo odstranění zařízení, jejichž provedení se nezasahuje žádným způsobem do vnějšího vzhledu této nemovitosti. Obecní úřad obce s rozšířenou působností může v ochranném pásmu omezit nebo zakázat určitou činnost nebo určit jiná vhodná opatření na základě závazného stanoviska dotčeného orgánu. Jde-li o ochranu nemovité národní kulturní památky, památkové rezervace nebo památkové zóny nebo jejich prostředí, vymezí obdobně obecní úřad obce s rozšířenou působností ochranné pásmo na návrh krajského úřadu po vyjádření odborné organizace státní památkové péče. Povinnost vyžádat si závazné stanovisko podle §14 odst.2 je vyloučena, jde-li o stavbu, změnu stavby, udržovací práce, umístění nebo odstranění zařízení, jejichž provedení se nezasahuje žádným způsobem do vnějšího vzhledu nemovitosti v tomto ochranném pásmu, která není kulturní památkou.

SEZNAM STAVEBNÍCH OBJEKTŮ

SO 101 Okružní křižovatka Zbožská
SO 102 Okružní křižovatka Velké Věže
SO 103 Úprava ulice Boleslavská
SO 104 Úprava ulice Zbožská
SO 105 Úprava ulice Velké Věže
SO 106 Chodníky
SO 107 Předláždění chodníků
SO 180 DIO
SO 180 Dopravní značení
SO 301 Úprava odvodnění
SO 311 Prieľožka vodovodu km 0,090
SO 312 Prieľožka vodovodu km 0,220
SO 401 Verejné osvetľeni
SO 402 Prieľožka a ochrana VN vedení ČEZ
SO 403 Prieľožka a ochrana NN vedení ČEZ
SO 411 Prestavba KK7 a rektifikace vstupů kabelových komor CETIN
SO 412 Prieľožka a ochrana metalických kabelů CETIN
SO 413 Prieľožka a ochrana TKK+DK SZDC
SO 501 Prieľožka STL plynovodu km 0,090
SO 502 Prieľožka STL plynovodu km 0,220
SO 503 Prieľožka STL plynovodu Velké Věže
SO 504 Prieľožka NTL plynovodu km 0,090
SO 505 Prieľožka NTL plynovodu km 0,220
SO 801 Vegetační úpravy

ČÁST A

VÝŠKOVÝ SYSTÉM BpV SOUŘADNICOVÝ SYSTÉM S-JTSK

Číslo změny:	Obsah změny:	Datum změny:
01	-	-
02	-	-
03	-	-

Objednatel:	Středočeský kraj	STŘEDOČESKÝ KRAJ KRAJSKÝ ÚŘAD ZBOROVSKÁ 11, 150 21, PRAHA 5
-------------	-------------------------	---

Generální projektant:	SUDOP PRAHA a.s. Olšanská 1a, 130 80 Praha 3 tel.: +420 267 094 111 e-mail: praha@sudop.cz	Hlavní inženýr projektu: <i>Monika Poulková</i> ING. MONIKA POULOVÁ
-----------------------	---	---

Středisko:	SILNIC A DÁLNIC	Vypracoval:	Monika Poulková	Kontroloval:	<i>Jan</i>
Vedoucí střediska:	ING. HANA STÁNKOVÁ	Odpovědný projektant:	Monika Poulková	ING. MONIKA POULOVÁ	

Ake:	Okružní křižovatky Nymburk - II/503 x II/330 a II/503 x II/331	Číslo smlouvy:	15 378 202
Projektový stupeň:	PDPS		

Část:	ČÁST A - SOUHRNNÉ ŘEŠENÍ STAVBY	Datum:	11/2018
Číslo části:	A		

Příloha:	Měřítka:	Počet formátů:
	1 : 500	10 A4
	Číslo přílohy:	A.2