


VZOROVÉ PŘÍČNÉ ŘEZY SO102  
M 1:50

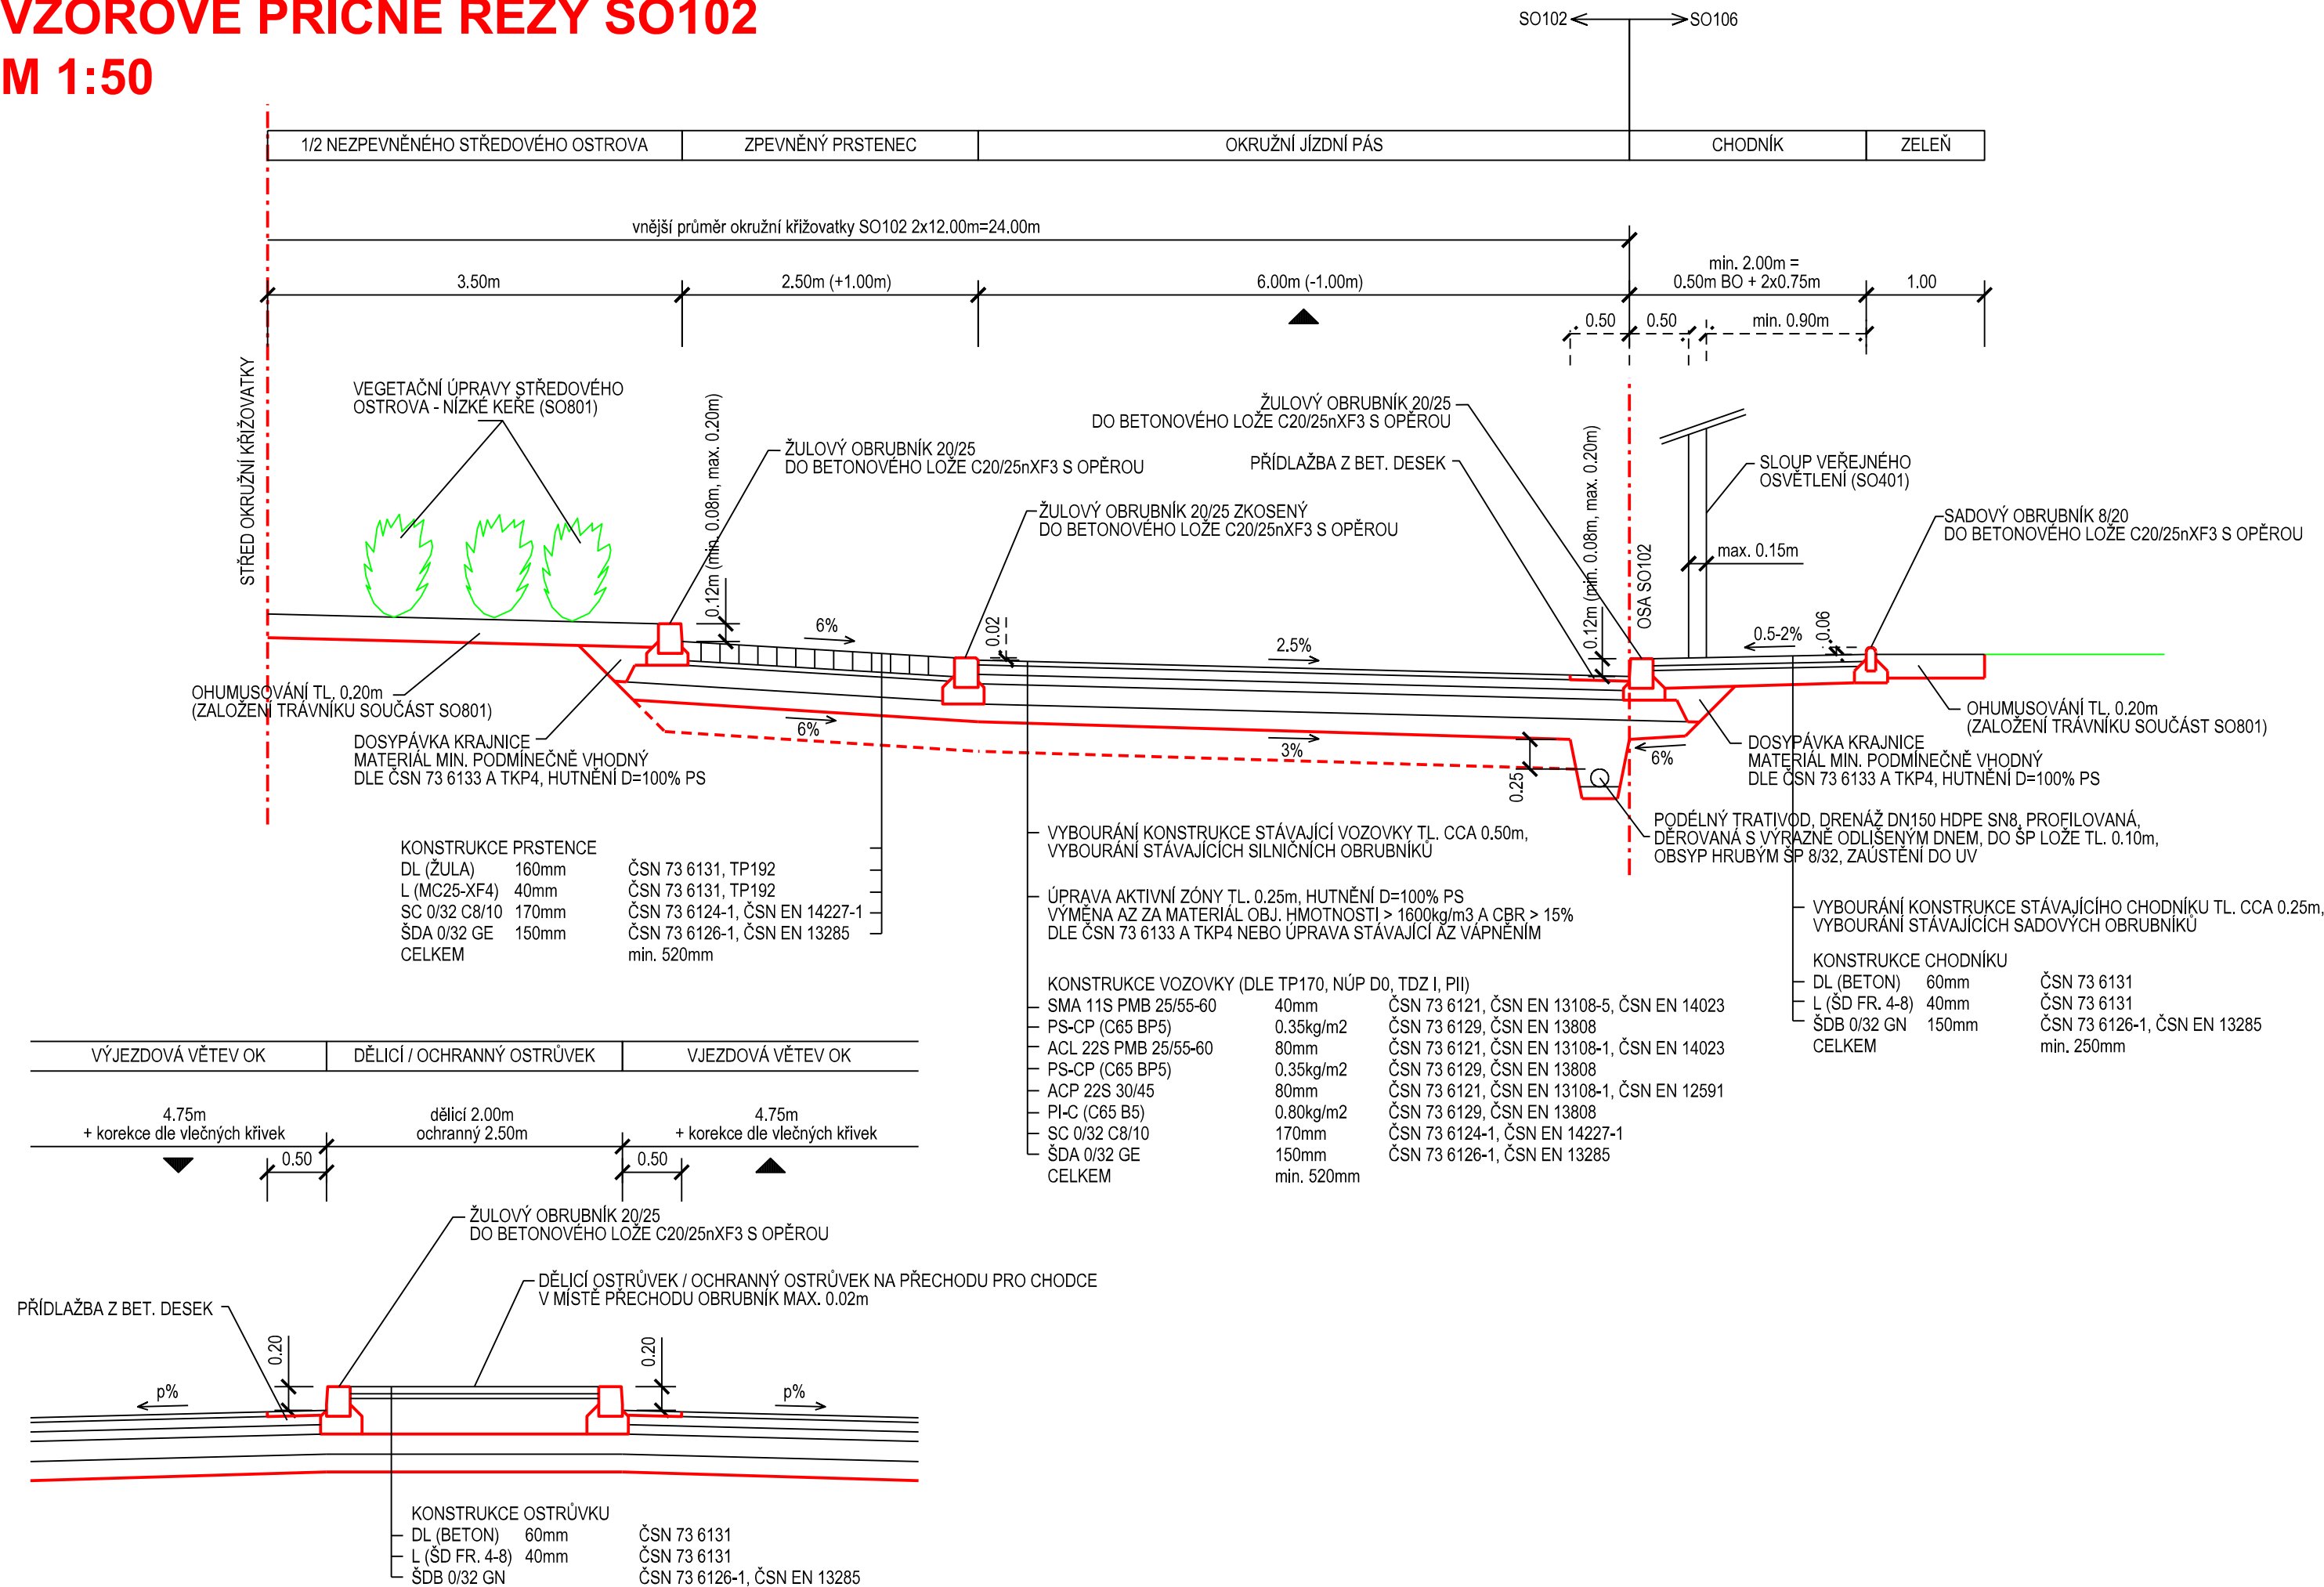

SO 102  
ČÁST B


Číslo změny:	Obsah změny:	Datum změny:
01	-	-
02	-	-
03	-	-

Objednatel:




STŘEDOČESKÝ KRAJ  
KRAJSKÝ ÚŘAD  
ZBOROVSKÁ 11, 150 21, PRAHA 5

Generální projektant:


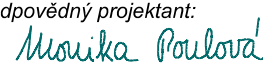




SUDOP PRAHA a.s.  
Olšanská 1a, 130 80 Praha 3  
tel.: +420 267 094 111  
e-mail: praha@sudop.cz

Hlavní inženýr projektu:



ING. MONIKA POULOVÁ

Středisko: SILNIC A DÁLNIC			
Vedoucí střediska:  ING. HANA STAŇKOVÁ	Odpovědný projektant:  ING. MONIKA POULOVÁ	Vypracoval:  ING. MONIKA POULOVÁ	Kontroloval:  ING. LUKÁŠ JEŽEK

Akce:  Okružní křižovatky Nymburk - II/503 x II/330 a II/503 x II/331	Číslo smlouvy:  15 378 202	
	Projektový stupeň:  PDPS	
Objekt:  SO 102 - OKRUŽNÍ KŘIŽOVATKA VELKÉ VALY	Datum:  11/2018	
	Číslo objektu:  SO 102	
Příloha:  VZOROVÝ PŘÍČNÝ ŘEZ	Měřítko:  1 : 50	Počet formátů:  3 A4
	Číslo přílohy:  4	