


Podrobný podélný profil
SO102 - III/24027 - Část 1
M 1:1000/100
Rozsah: km 0,00000 - km 0,98000

ŽIŽICE

JEŠÍN

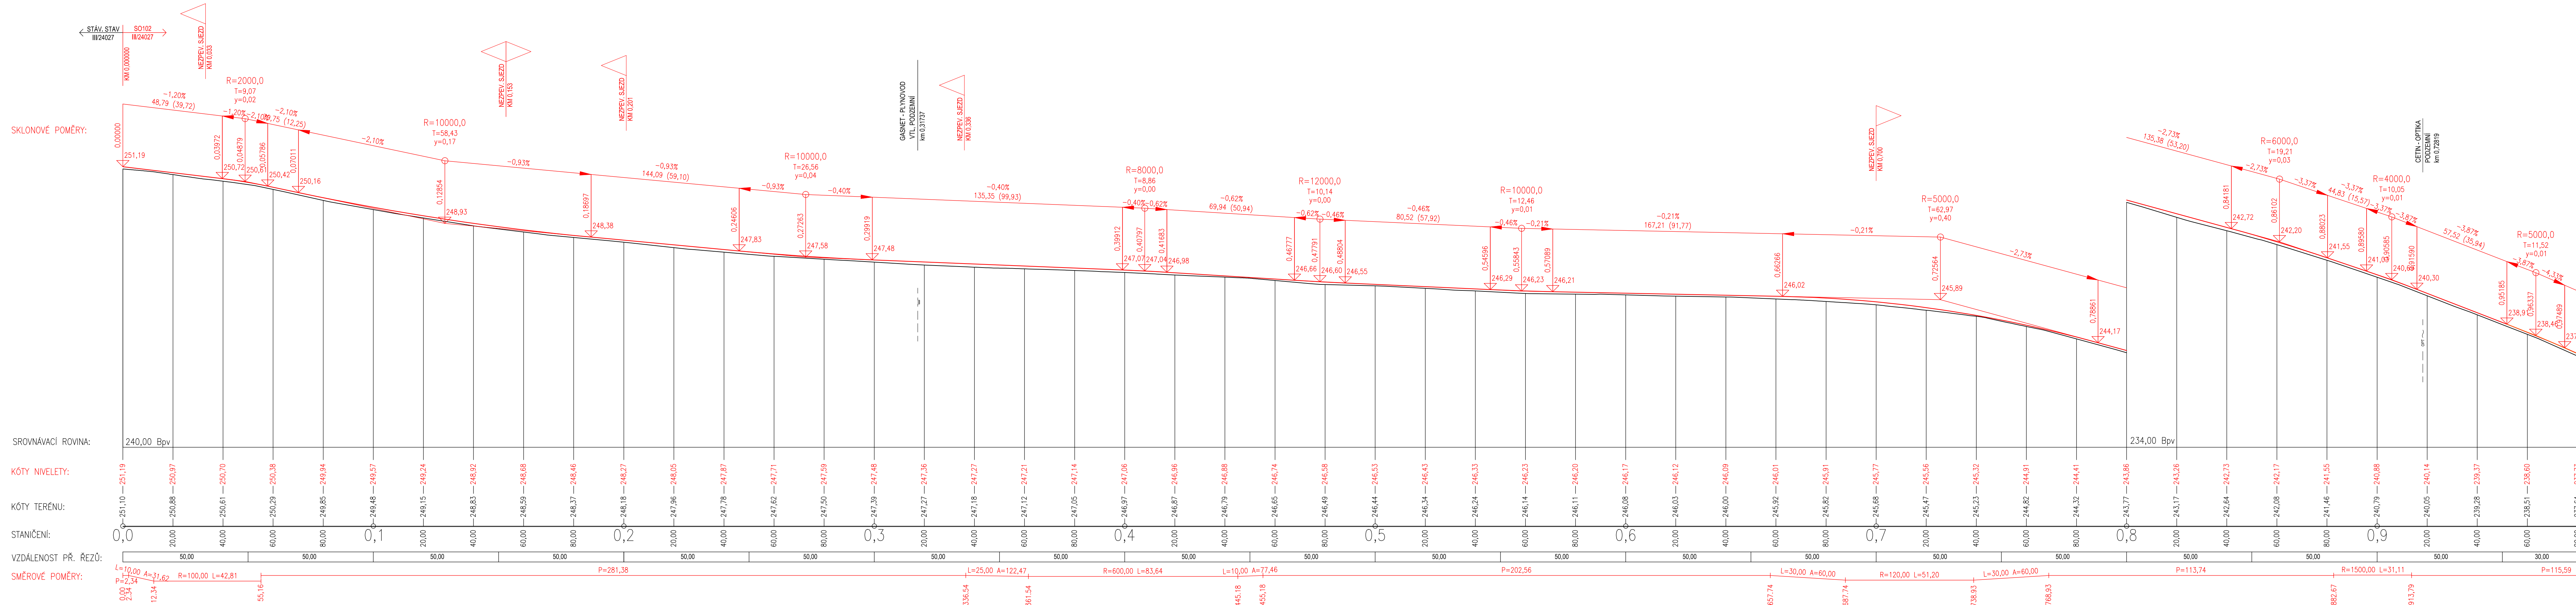

Č.	Datum	Popis	Vypracoval	Schválil
REVIZE				

Souřadnicový systém S-JTSK, Výškový systém Bp

Objednatel:			
Středočeský kraj Zborovská 81/11 150 21 Praha 5			

Navrh/vypracoval:	Zodpovědný projektant:	Zhotovitel:
Ing. Štěpán Hlaváč	Ing. Jan Svoboda	4roads s.r.o.
Technická kontrola:	Hlavní inženýr projektu:	 Jugoslávských partyzánů 1426/7 160 00 Praha 6 +420 778712814
Ing. Karel Fazekas	Ing. Pavel Paška	

Kraj: Středočeský kraj		Čís. sm. obj.:	2130/00066001/2020
Katastrální území: Žižice, Lunikov, Osluchov, Jeřín		Čís. akce:	2004B-01
Akce: III/24025 a III/24027 Žižice - Jeřín - aktualizace PD		Datum:	08/2020
		Stupeň:	PDPS
Objekt: SO102 - SILNICE III/24027		Formát:	6x A4
		Měřítko:	1:1000/100
Příloha: PODÉLNÝ PROFIL - ČÁST 1		Číslo kopie:	Číslo přílohy:
		D1.2.3.1	