


Koordinální situační výkres - část 3
M 1:500

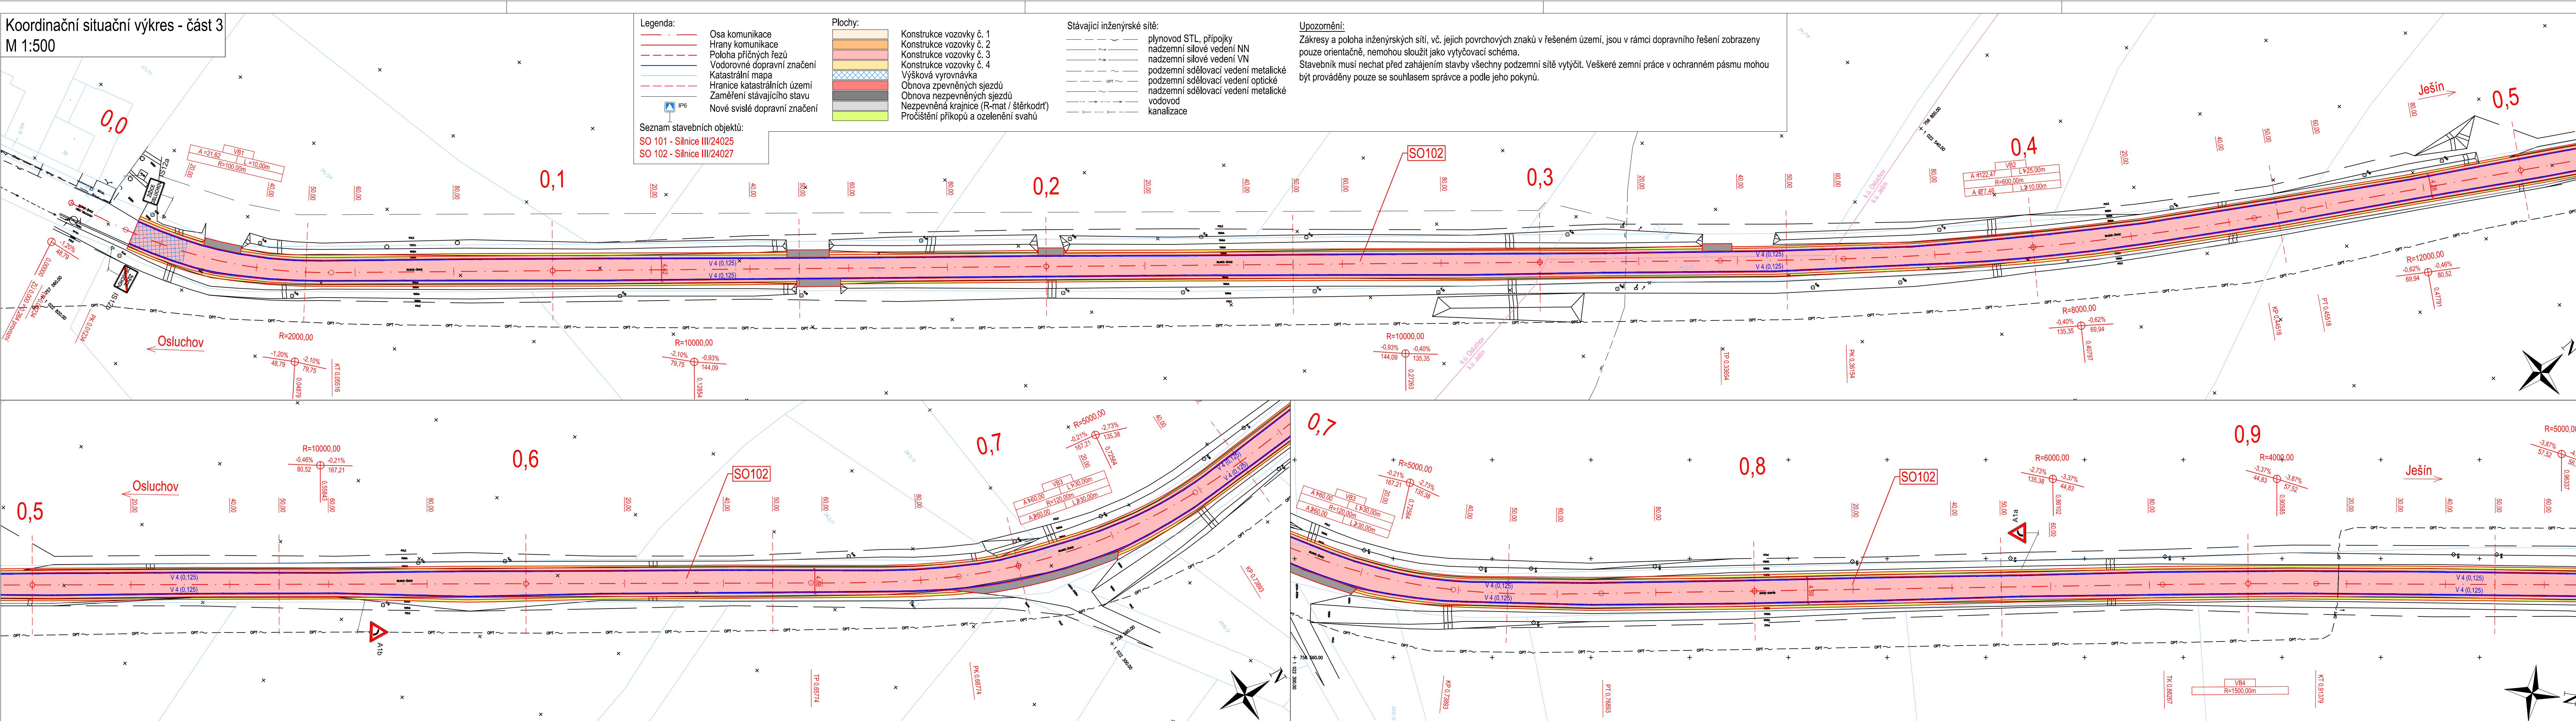

Č.	Datum	Popis	Revize	Schválil

Souřadnicový systém S-JTSK, Výškový systém Bpv

Objednatel: Středočeský kraj Zborovská 81/11 150 21 Praha 5		Středočeský kraj	
Navrhl/vypracoval: Ing. Jan Svoboda	Zodpovědný projektant: Ing. Jan Svoboda	Zhotovitel: 4roads s.r.o.	 Jugoslávských partyzánů 1426/7 160 00 Praha 6 +420 778712814
Technická kontrola: Ing. Karel Fazekas	Hlavní inženýr projektu: Ing. Pavel Paška		
Kraj: Středočeský kraj		Čís.srn.obj.:	2130/00066001/2020
Katastrální území: Žižice, Lunikov, Osluchov, Ješín		Čís.akce:	20048-01
Akce: III/24025 a III/24027 Žižice - Ješín - aktualizace PD		Datum:	08/2020
Část: SITUACNÍ VÝKRESY		Stupeň:	PDPS
Příloha:		Formát:	6x A4
KOORDINAČNÍ SITUACNÍ VÝKRES - ČÁST 3		Měřítko:	1:500
C.2.3		Číslo kopie:	
		Číslo přílohy:	