


Souřadnice hlavních bodů - část 1
M 1:500

- Legenda:
- Osa komunikace
 - Hraný komunikace
 - Poloha příčných řezů
 - Změření stávajícího stavu
 - Vytýčovací bod

BOD	X	Y	Z	10	1022677.630	756914.570	248.21	20	1022577.980	756802.430	247.24	30	1022466.380	756702.340	246.47	40	1022304.340	756586.100	245.68	50	1022156.880	756574.250	242.46
1	1022778.580	757025.340	250.51	11	1022679.290	756913.040	248.27	21	1022579.670	756800.870	247.19	31	1022424.050	756675.330	246.22	41	1022305.250	756584.140	245.77	51	1022156.850	756572.100	242.41
2	1022780.490	757023.760	250.57	12	1022680.880	756911.590	248.22	22	1022541.010	756768.840	247.00	32	1022425.560	756673.380	246.28	42	1022306.290	756581.890	245.87	52	1022106.900	756577.560	240.81
3	1022781.900	757022.590	250.55	13	1022644.000	756877.560	247.74	23	1022542.650	756767.070	247.06	33	1022426.780	756671.820	246.17	43	1022256.790	756575.360	245.06	53	1022106.890	756574.930	240.88
4	1022744.950	756988.510	249.51	14	1022645.530	756876.170	247.79	24	1022544.120	756765.470	247.01	34	1022384.450	756644.790	246.10	44	1022256.870	756572.980	245.12	54	1022106.880	756572.750	240.83
5	1022746.820	756986.800	249.57	15	1022647.220	756874.610	247.75	25	1022502.930	756736.780	246.77	35	1022386.090	756642.690	246.17	45	1022256.940	756570.960	245.07	55	1022056.870	756577.280	238.92
6	1022748.380	756985.370	249.53	16	1022610.370	756840.570	247.43	26	1022504.510	756734.760	246.83	36	1022387.620	756640.710	246.11	46	1022206.910	756575.740	243.80	56	1022056.890	756574.750	238.98
7	1022711.370	756951.460	248.74	17	1022611.760	756839.290	247.48	27	1022505.720	756733.200	246.78	37	1022344.940	756614.150	245.98	47	1022206.870	756573.460	243.86	57	1022056.900	756572.440	238.98
8	1022713.060	756949.920	248.80	18	1022613.570	756837.640	247.43	28	1022463.540	756705.990	246.47	38	1022346.620	756612.000	246.05	48	1022206.830	756570.860	243.80				
9	1022714.650	756948.460	248.75	19	1022576.480	756803.820	247.19	29	1022465.040	756704.070	246.53	39	1022347.860	756610.390	246.00	49	1022156.920	756576.690	242.40				

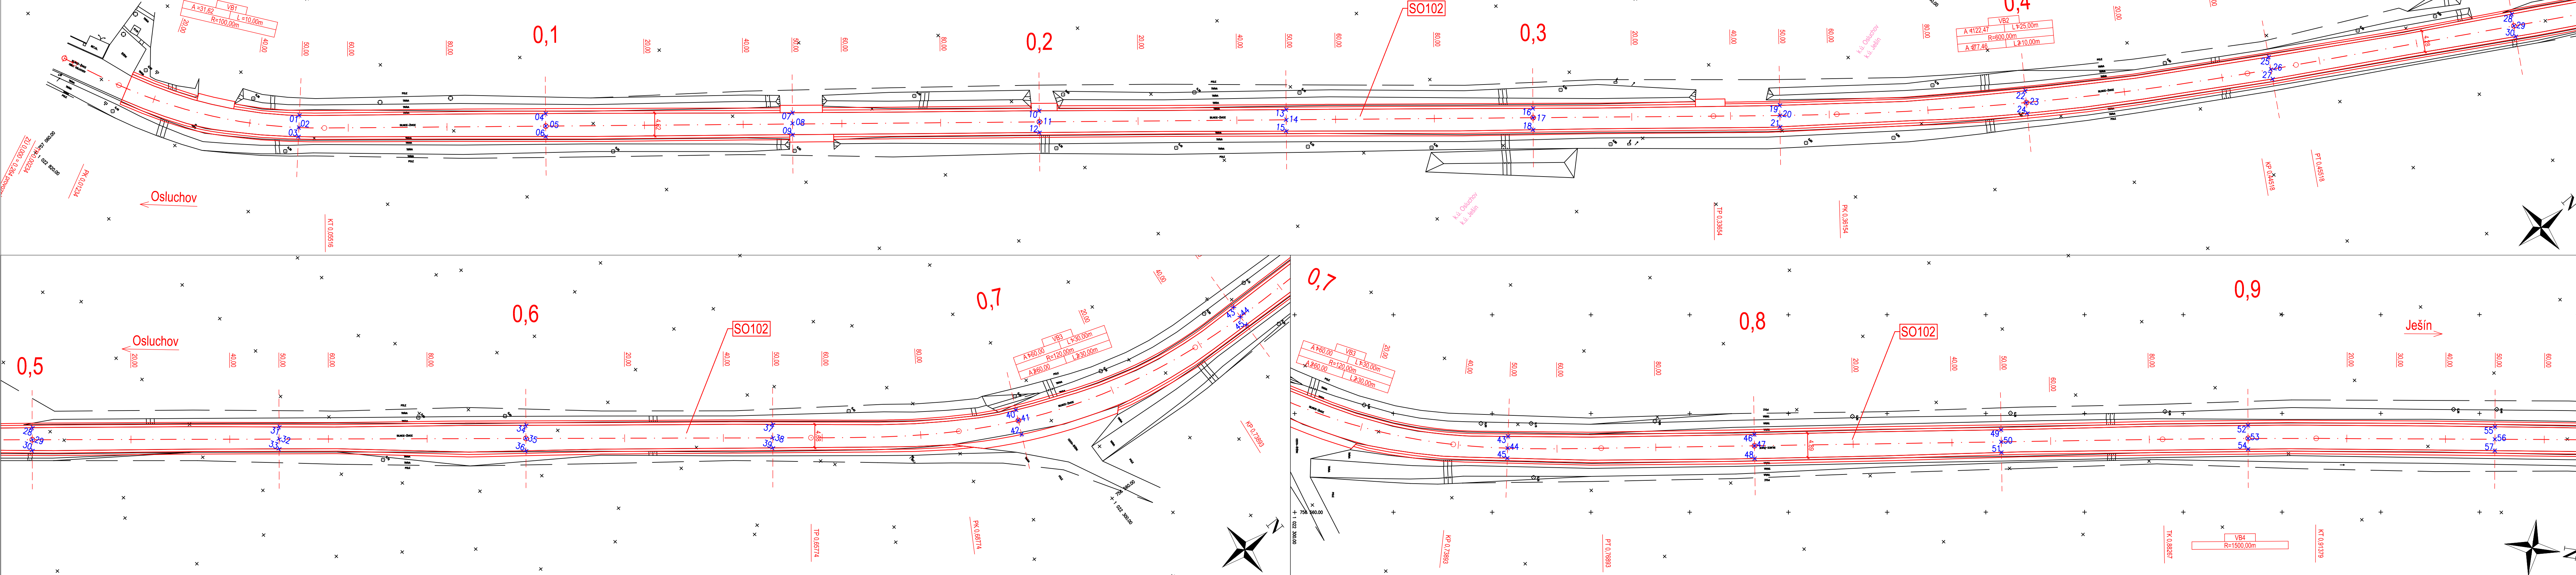

Č.	Datum	Popis	Revize	Vypracoval	Schválil

Souřadnicový systém S-JTSK, Výškový systém Bpv

Objednatel:
Středočeský kraj
Zborovská 81/11
150 21 Praha 5

Středočeský kraj

Navrhl/vypracoval: Ing. Jan Svoboda	Zodpovědný projektant: Ing. Jan Svoboda	Zhotovitel: 4roads s.r.o.
Technická kontrola: Ing. Karel Fazekas	Hlavní inženýr projektu: Ing. Pavel Paška	Jugoslávských partyzánů 1426/7 160 00 Praha 6 +420 778712814

Kraj: Středočeský kraj	Čís. sm. obj.: 2130/00066001/2020
Katastrální území: Žižice, Lunikov, Osluchov, Ješín	Čís. akce: 20048-01
Akce: III/24025 a III/24027 Žižice - Ješín - aktualizace PD	Datum: 08/2020
Objekt: SO102 - SILNICE III/24027	Stupeň: PDPS
	Formát: 6x A4
	Měřítko: 1:500
Příloha: SOUŘADNICE HLAVNÍCH BODŮ - ČÁST 1	Číslo kopie: D1.2.6.1