



SILNICE MIMO OBEC - EXTRAVILÁN
MO2k -/5,5/50
ÚSEK 2
(km 0.677 00 - 2.120 00)

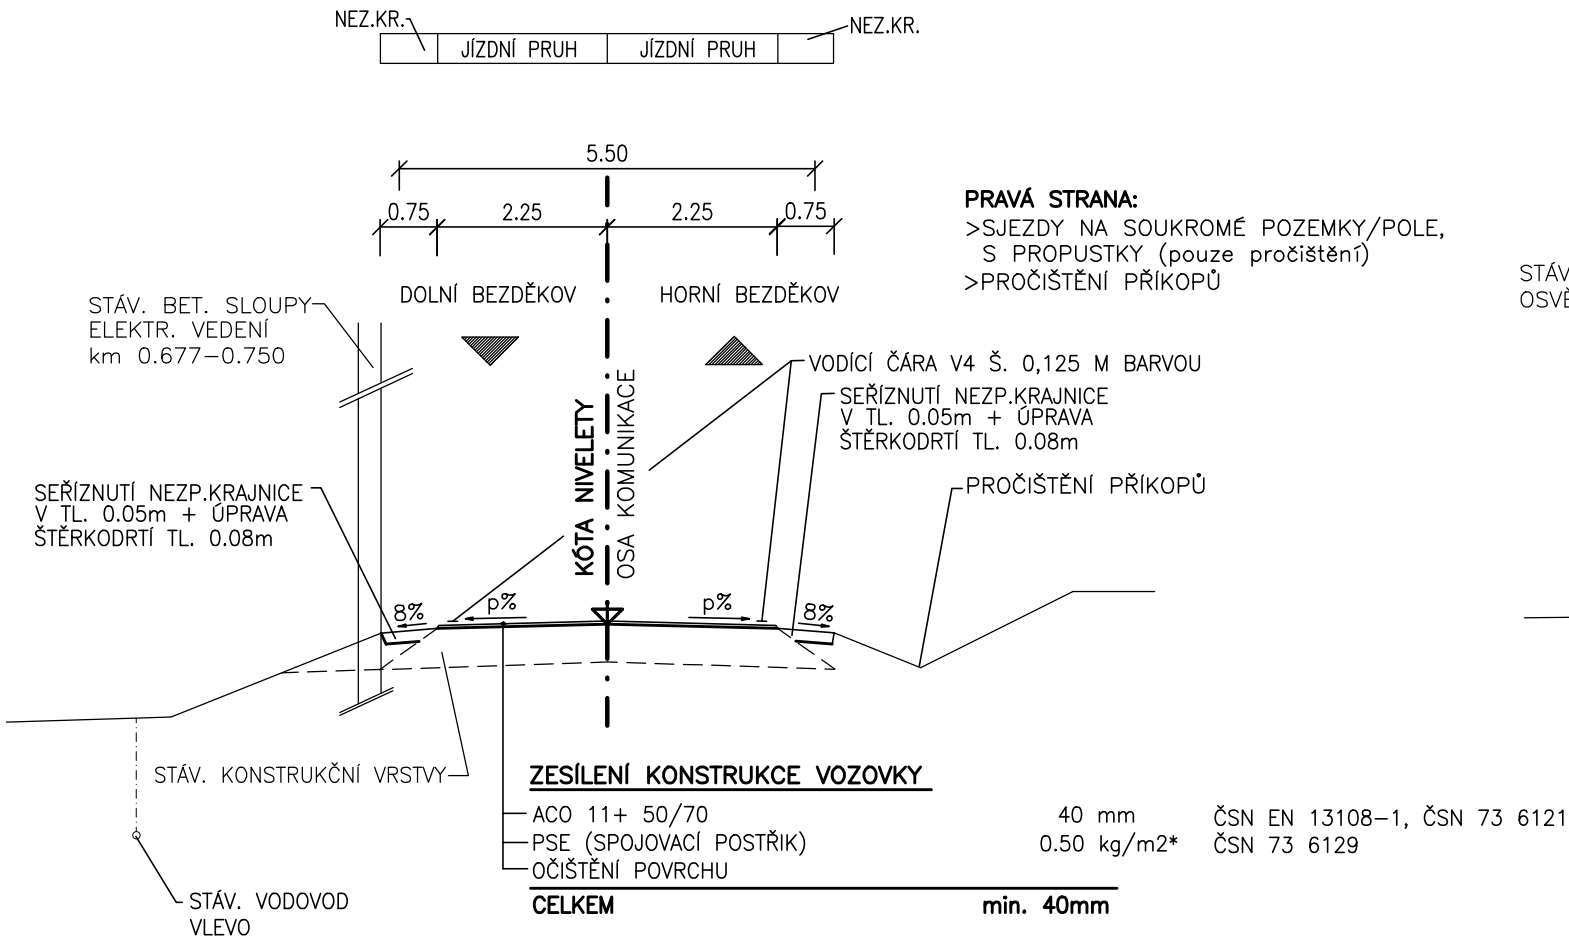

SROVNÁVACÍ ROVINA

POZN.: NIVELETA JE VEDENA V ÚROVNI STÁVAJÍCÍ VOZOVKY

SILNICE MIMO OBEC - EXTRAVILÁN
MO2k -/7.0/50
ÚSEK 2
(km 2.120 00 - 2.2414 67)

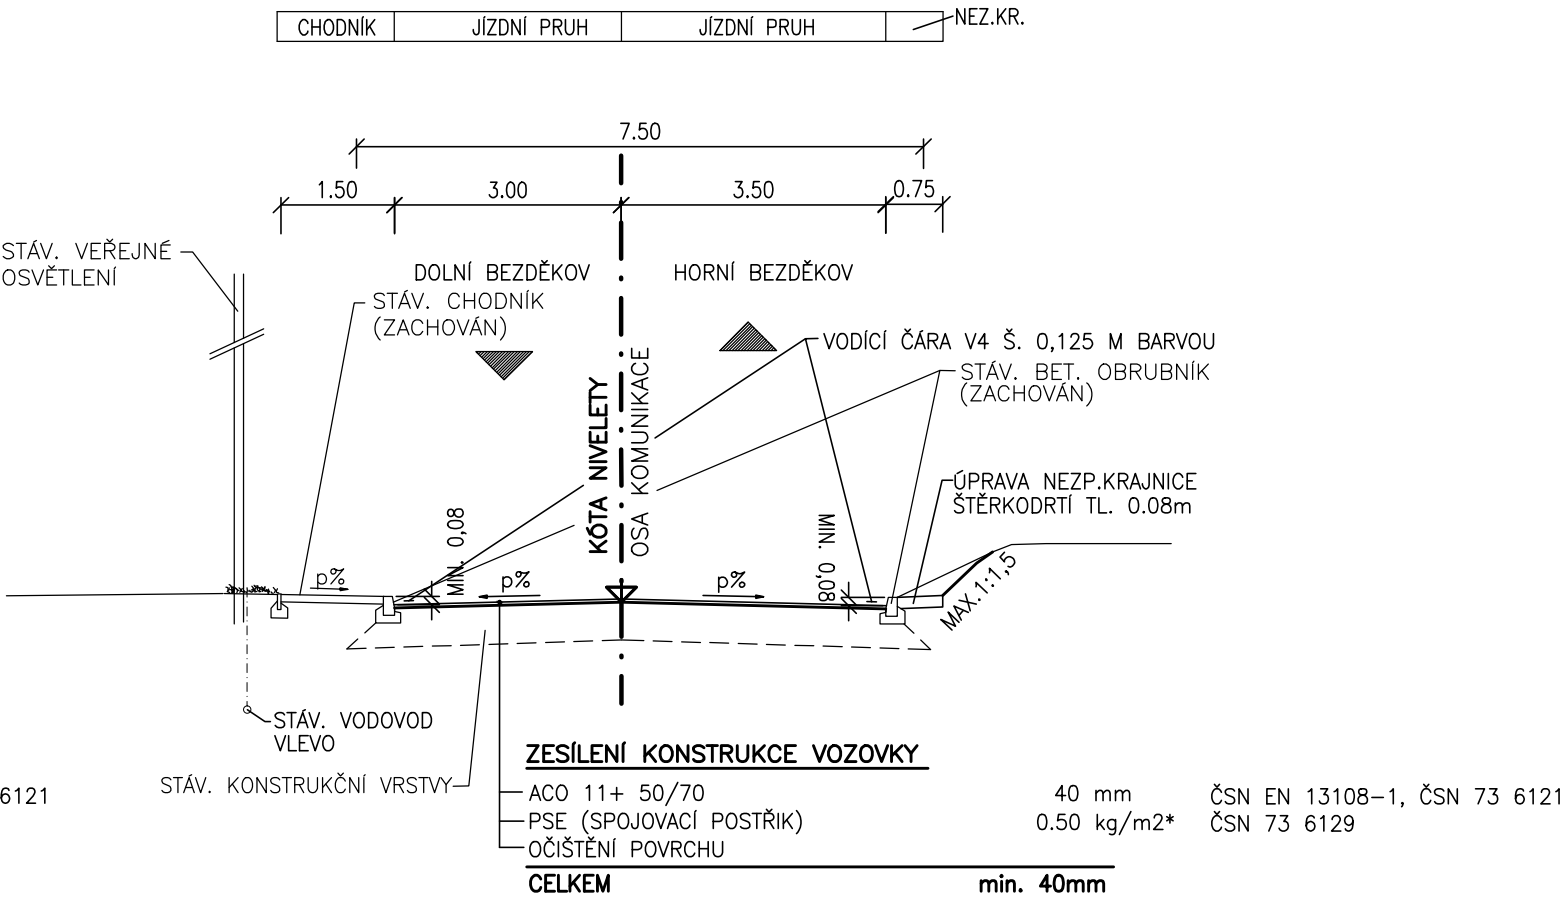

SROVNÁVACÍ ROVINA

POZN.: NIVELETA JE VEDENA V ÚROVNI STÁVAJÍCÍ VOZOVKY