


KOORDINAČNÍ SITUACE 1.díl
 M 1:500

REKONSTRUKCE SILNICE III/2014 D. BEZDĚKOV

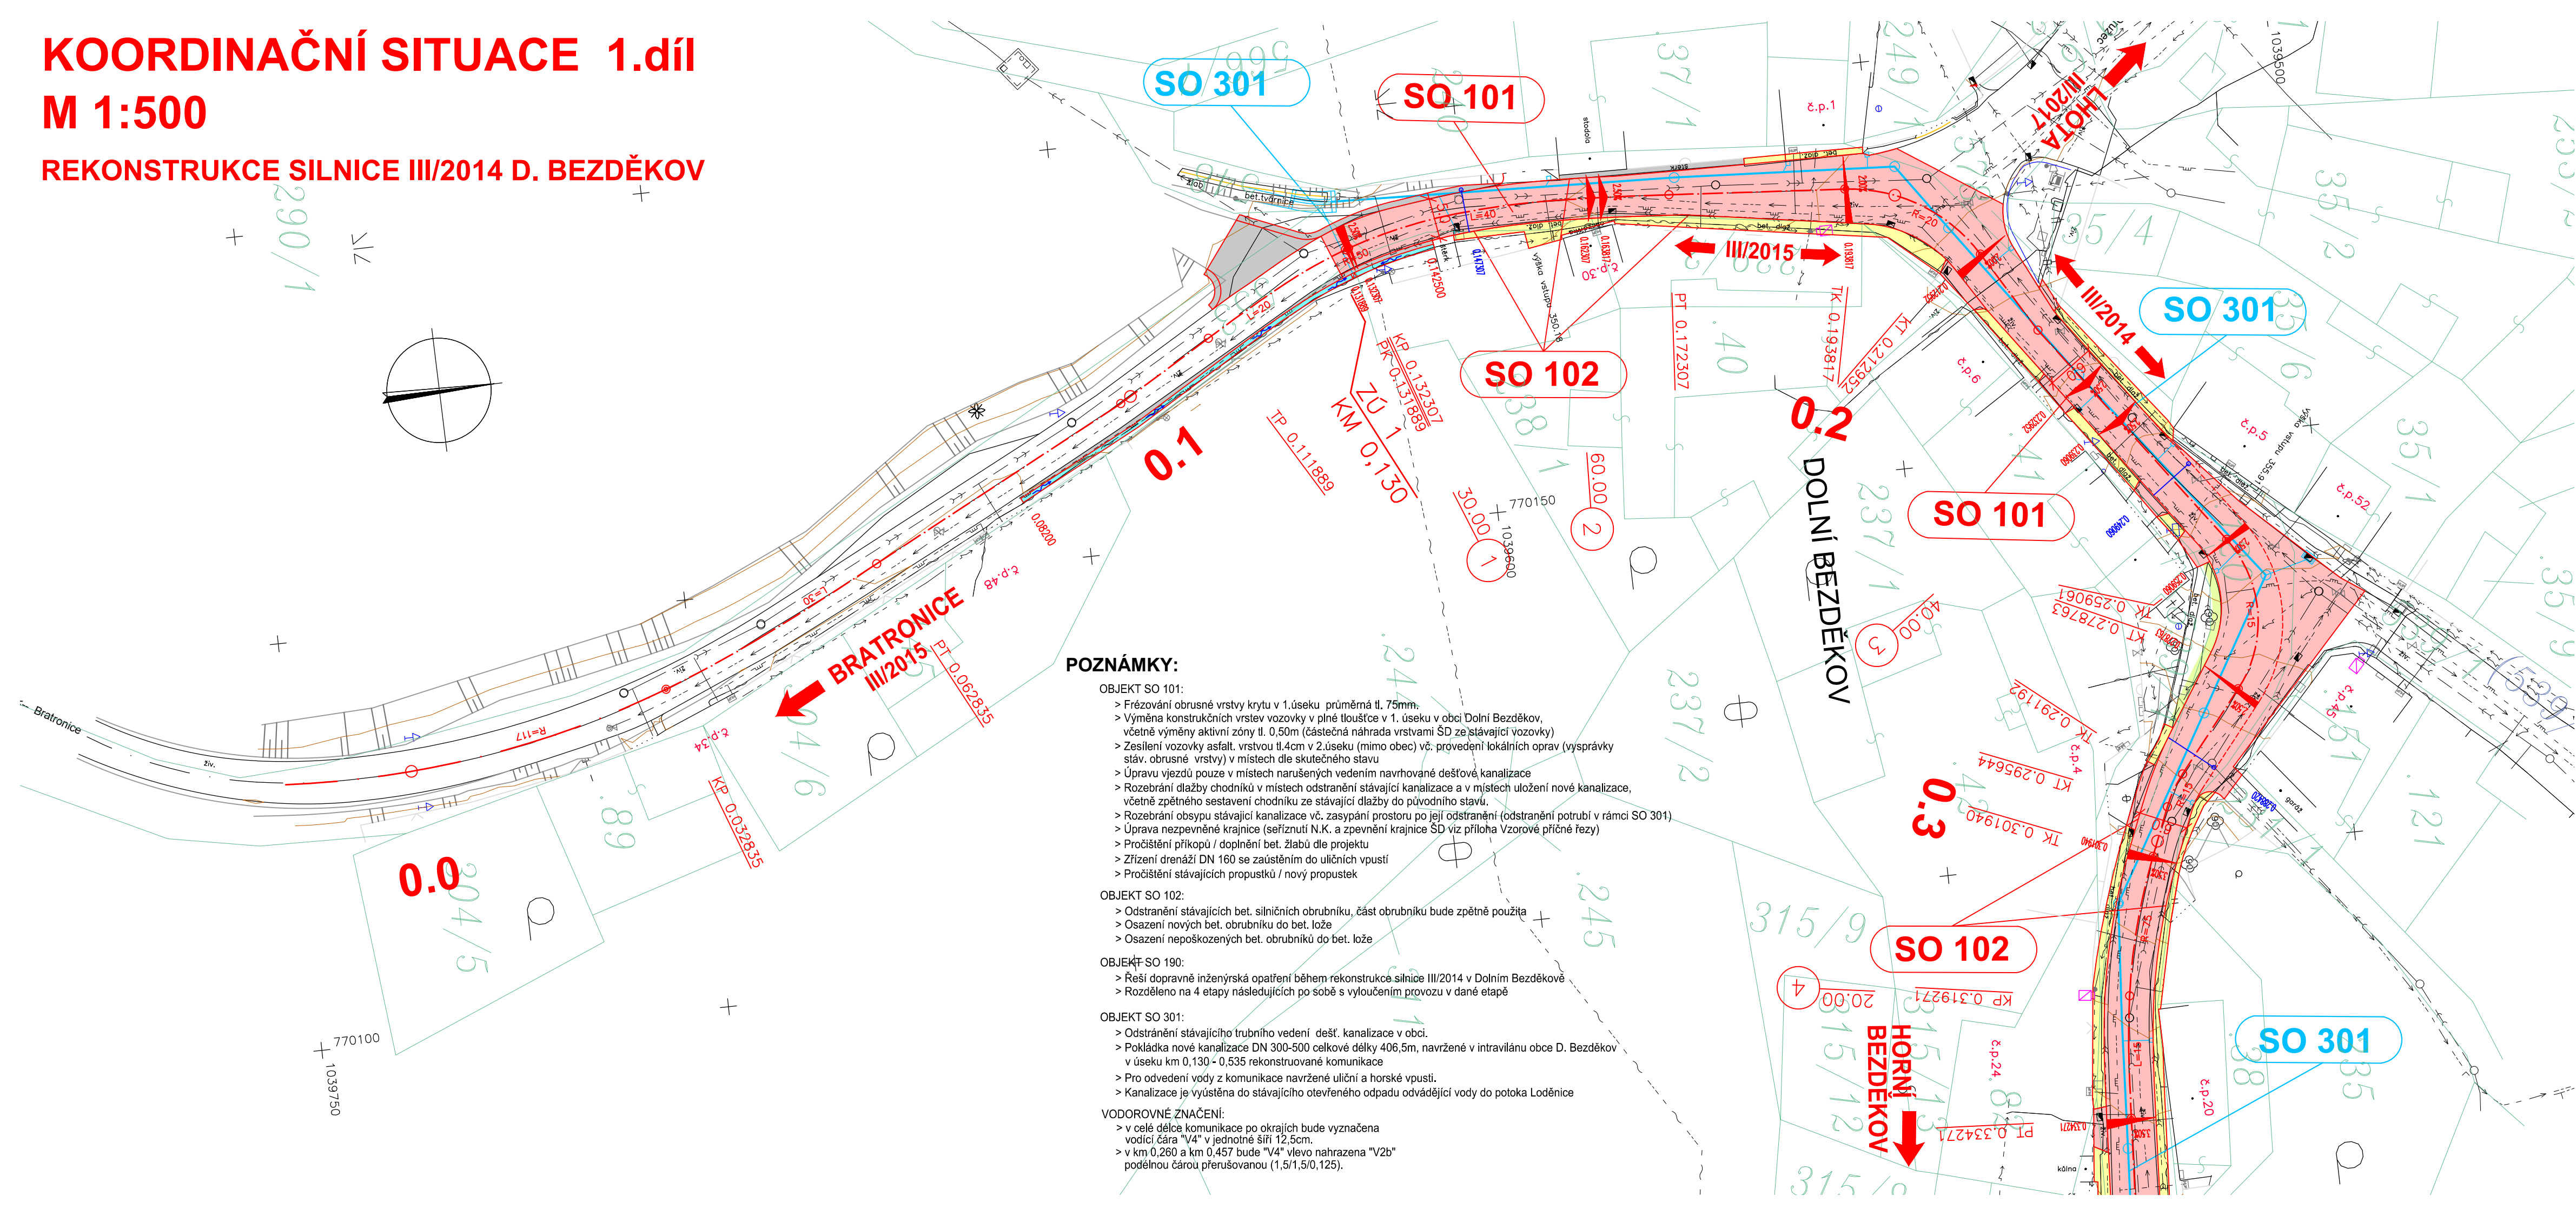

SEZNAM OBJEKTŮ :

- SO 100 OBJEKTY POZEMNÍCH KOMUNIKACÍ
 SO 101 Rekonstrukce hlavní trasy
 SO 102 Obnova obrubníků v souvislosti s rekonstrukcí dešť. kanalizace
 SO 190 DIO
 SO 300 TRUBNÍ SÍTĚ
 SO 301 Rekonstrukce dešťové kanalizace

- 1.ÚSEK = KM 0,130 - 0,677
 2.ÚSEK = KM 0,677 - 2,238

LEGENDA:

- ASFALTOVÁ VOZOVKA V PLNÉ TLOUŠTČE
 NEZP. KRAJNICE ŠTERKODRŤ
 TERÉNNÍ ÚPRAVY / OHUMUSOVÁNÍ
 BET. ŽLÁBKY
 CHODNÍKY - PŘEDLÁŽDĚNÍ PODÉL VOZOVKY

Souřadnicový systém S–JTSK, Výškový systém Bpv

Objednatel:
 KRAJSKÁ SPRÁVA A ÚDRŽBA SILNIC
 STŘEDOČESKÉHO KRAJE
 PŘÍSPĚVKOVÁ ORGANIZACE
 ZBOROVSKÁ 11
 150 21 PRAHA 5

Ateliér Praha I – K Ryšánci 1668/16, 147 54 Praha 4 – Tel. 226 066 111, Fax 226 066 118, e–mail: mailbox@pragoprojekt.cz			
Navrhl/vypracoval: Ing. Petra ŠKŮRKOVÁ	Zodpovědný projektant: Ing. Dominika URBANOVÁ	Ředitel Ateliéru Praha I: Ing. Zdeňka BOLEHOVSKÁ	Zhotovitel:
podpis: <i>Petra Škůrková</i>	podpis: <i>Dominika Urbanová</i>		
Technická kontrola: Ing. Zdeňka BOLEHOVSKÁ	Hlavní inženýr projektu: Ing. Dominika URBANOVÁ		
podpis: <i>Zdeňka Bolehovská</i>	podpis: <i>Dominika Urbanová</i>		
		PRAGOPROJEKT, a.s., K Ryšánci 1668/16, 147 54 Praha 4	

Kraj: STŘEDOČESKÝ		Čís. zakázky:	12 558 2
Katastr. úz.: DOLNÍ BEZDĚKOV U Kladna		Čís. akce:	10 405
Objednatel: KRAJSKÁ SPRÁVA A ÚDRŽBA SILNIC S&K, Zborovská 11, 150 21 Praha 5		Datum:	03.2014
Akce: REKONSTRUKCE SILNICE III/2014 DOLNÍ BEZDĚKOV		Formát:	4xA4
		Měřítko:	1:500
		Stupeň:	Souprava:
Příloha: KOORDINAČNÍ SITUACE 1.DÍL		PDPS	
		Čís. přílohy: 2.1	