


PODÉLNÝ PROFIL 3. DÍL
REKONSTRUKCE SILNICE III/2014 DOLNÍ BEZDĚKOV

M 1:1000 / 100

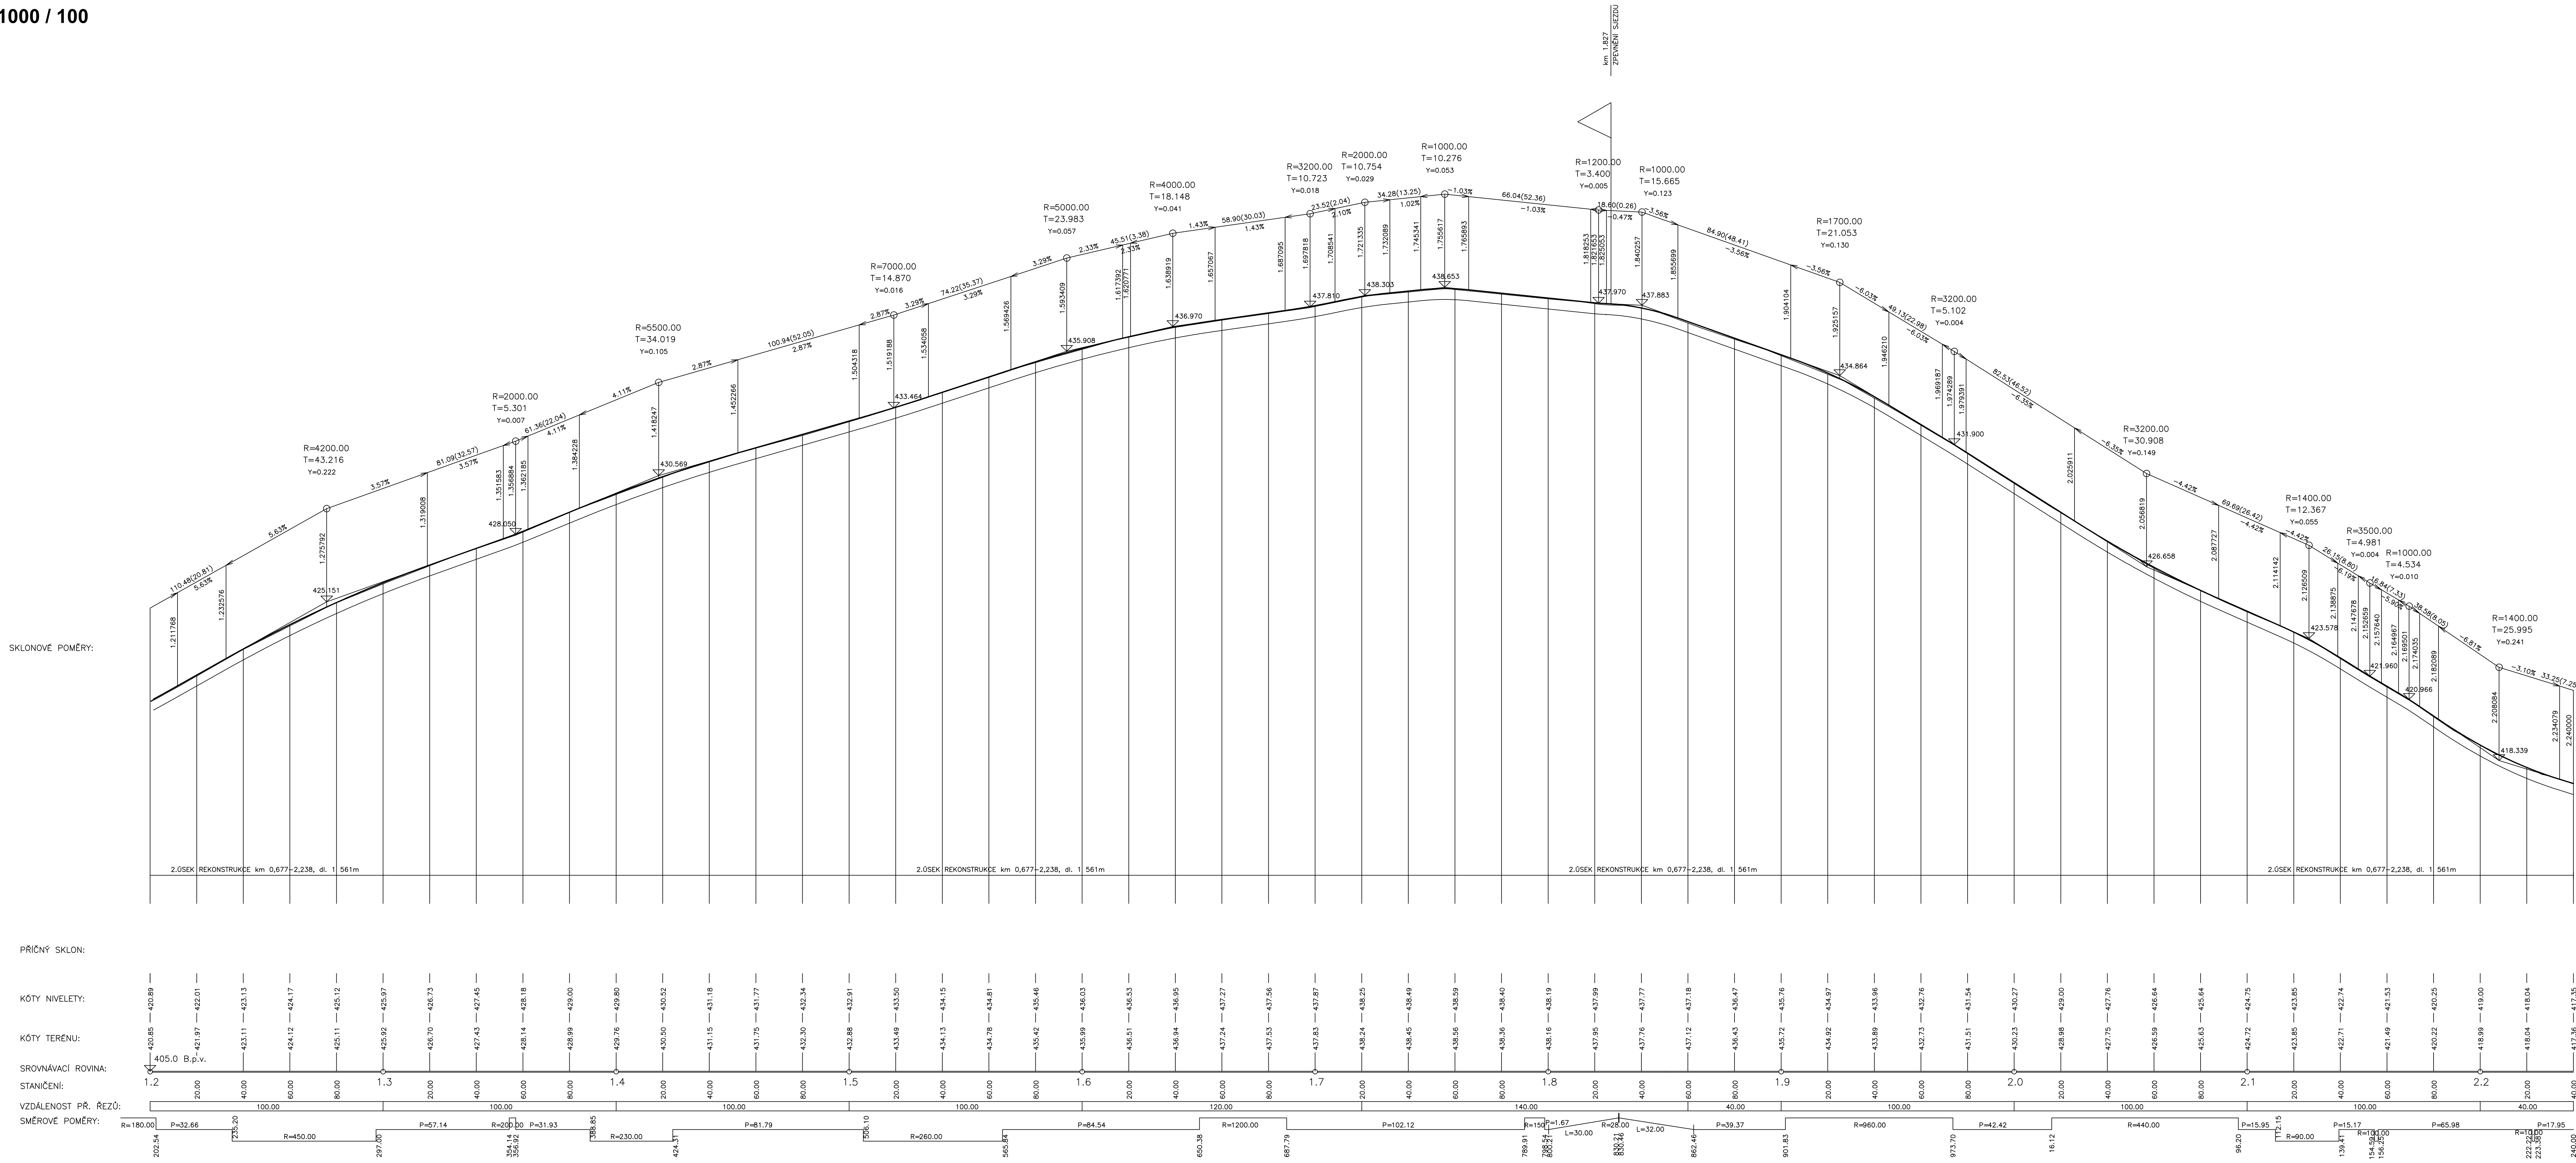

B
SO 101

Souřadnicový systém S-JTSK, Výškový systém Bpv

KsÚS
KRAJSKÁ SPRÁVA A ÚDRŽBA SILNIC
Středocheského kraje

KRAJSKÁ SPRÁVA A ÚDRŽBA SILNIC
STŘEDOČESKÉHO KRAJE
PŘÍSPĚVKOVÁ ORGANIZACE
ZBOROVSKÁ 11
150 21 PRAHA 5

Objednatel: KRAJSKÁ SPRÁVA A ÚDRŽBA SILNIC STŘEDOČESKÉHO KRAJE

Ing. Petr SKŘIVÁK
Ing. Zdeněk BOLEHOVSKÝ

Ing. Dominik URBANOVÁ
Ing. Zdeněk BOLEHOVSKÝ

Ing. Zdeněk BOLEHOVSKÝ

PRAGOPROJEKT, s.r.o., K Rybáře 188/10, 147 54 Praha 4

Rekonstrukce
SILNICE III/2014 DOLNÍ BEZDĚKOV
REKONSTRUKCE HLAVNÍ TRASY

Čís. jednání: 12-558-2
Čís. akce: 10-405
Datum: 03.2014
Formát: 14x44
Měřítko: 1:1000/100
Stupeň: 1. etapa

Průřez: 2.3