
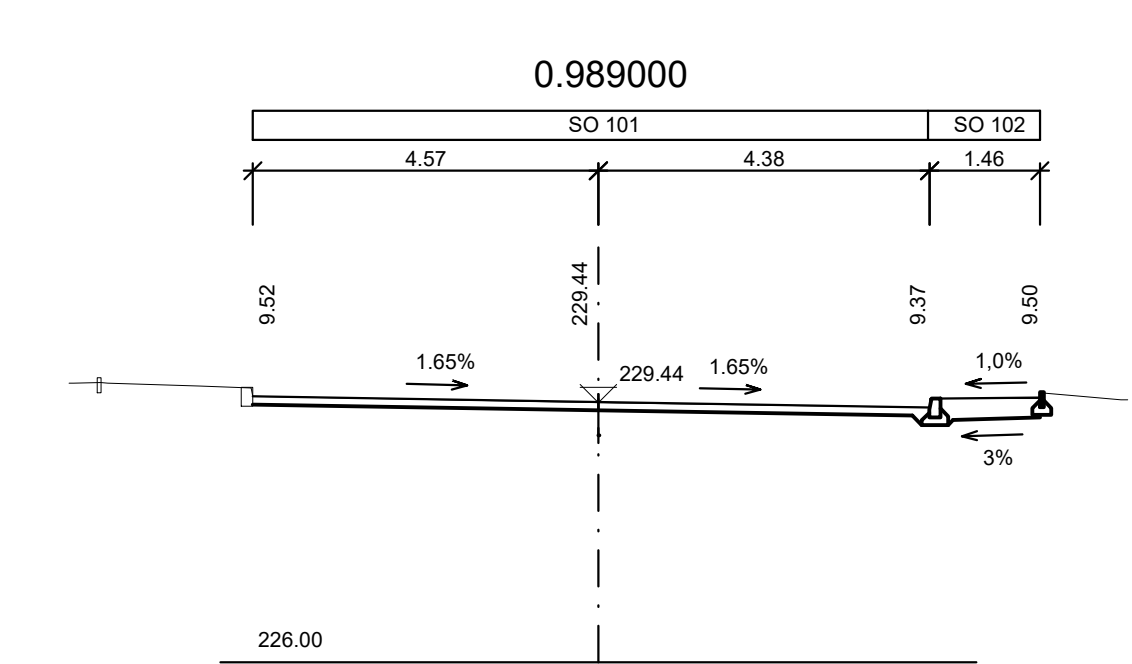
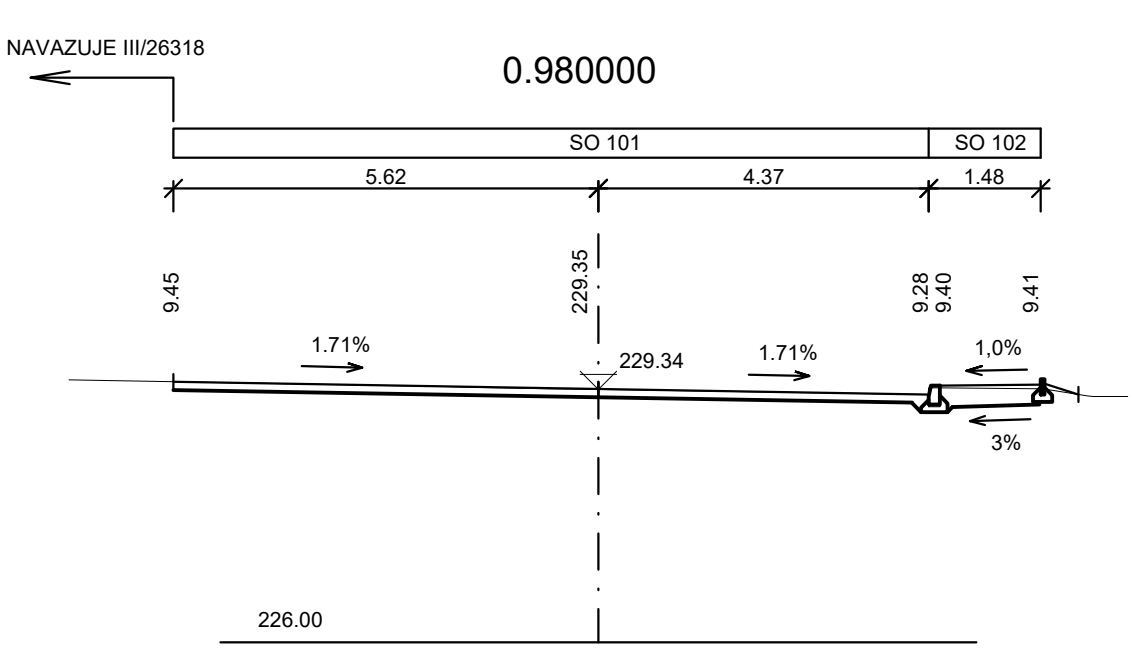
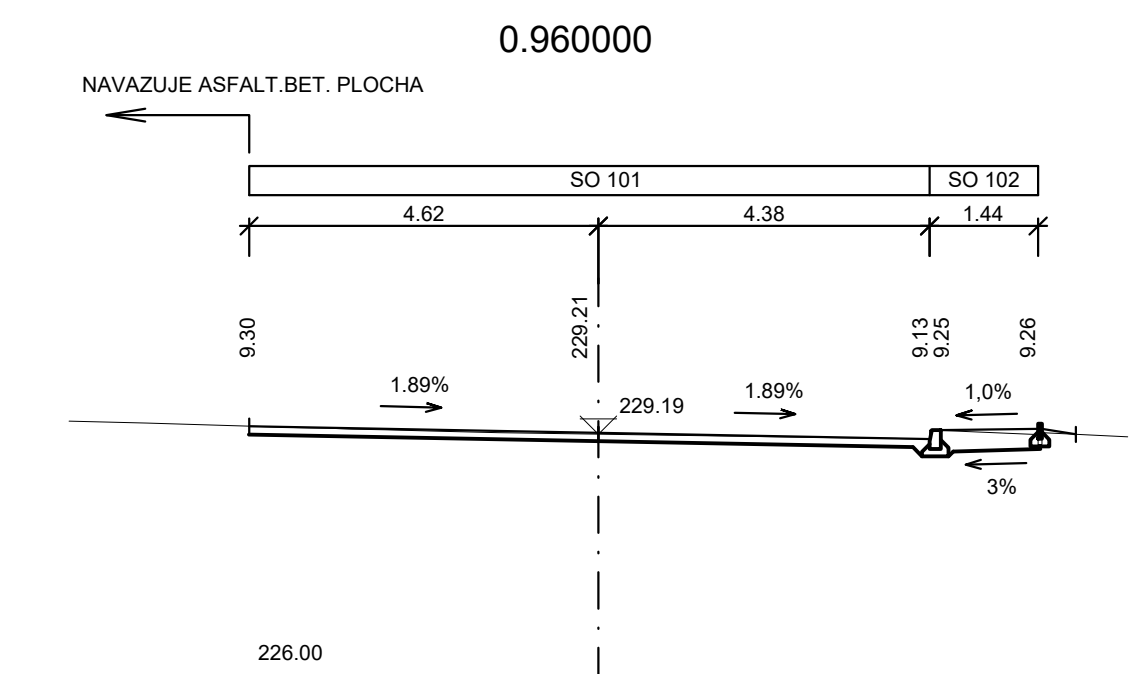
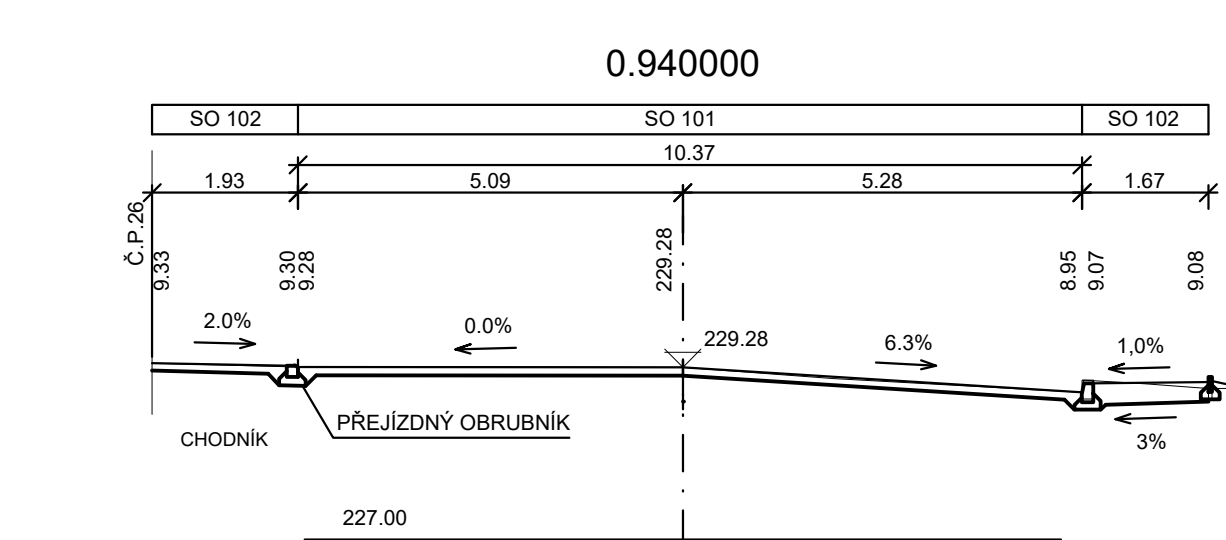
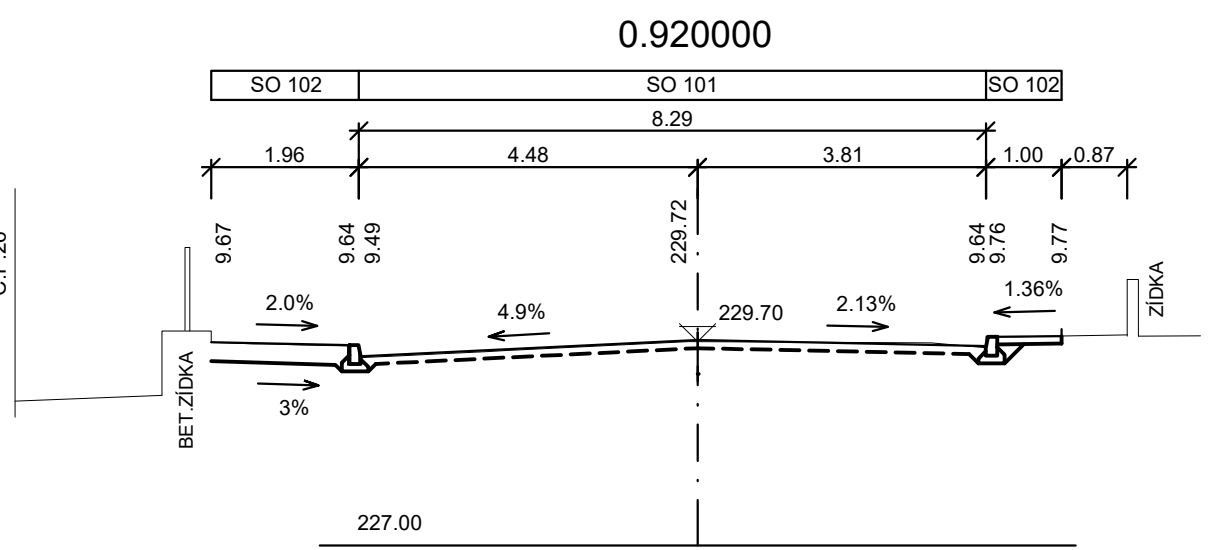
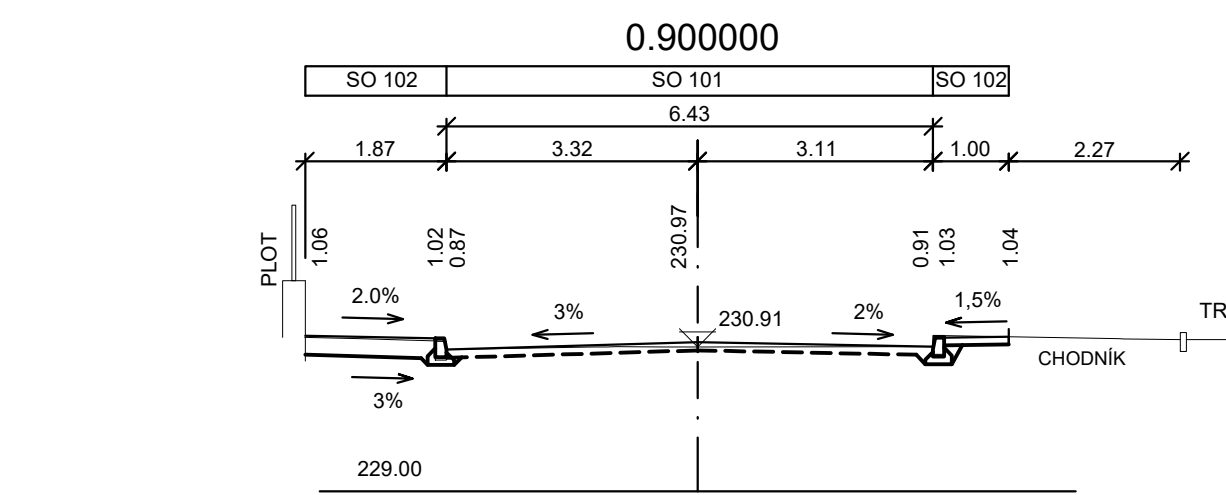
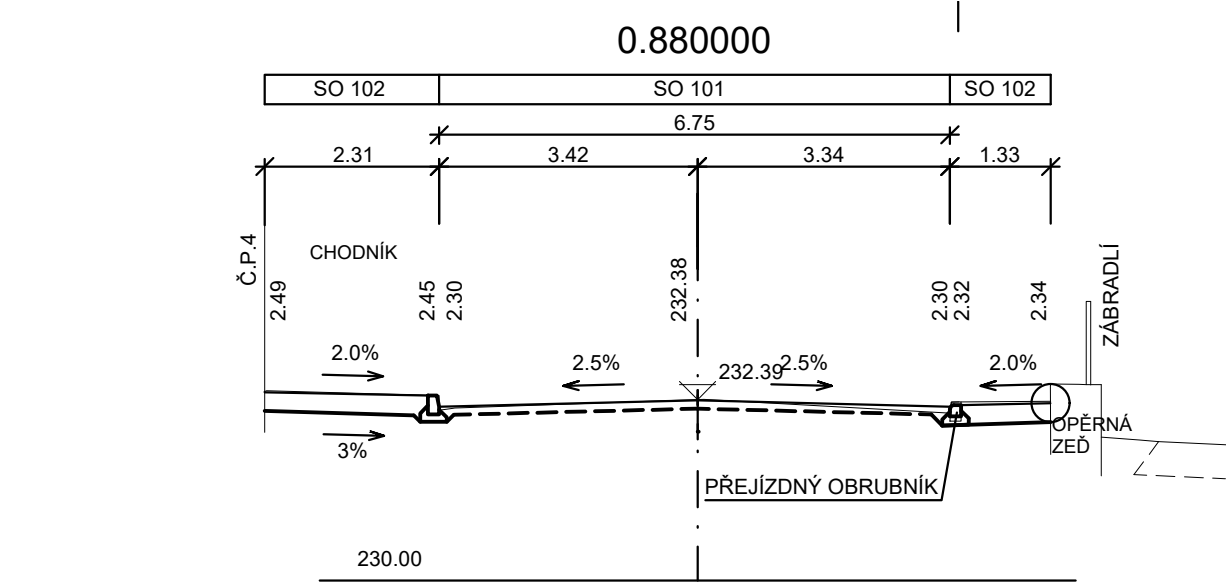
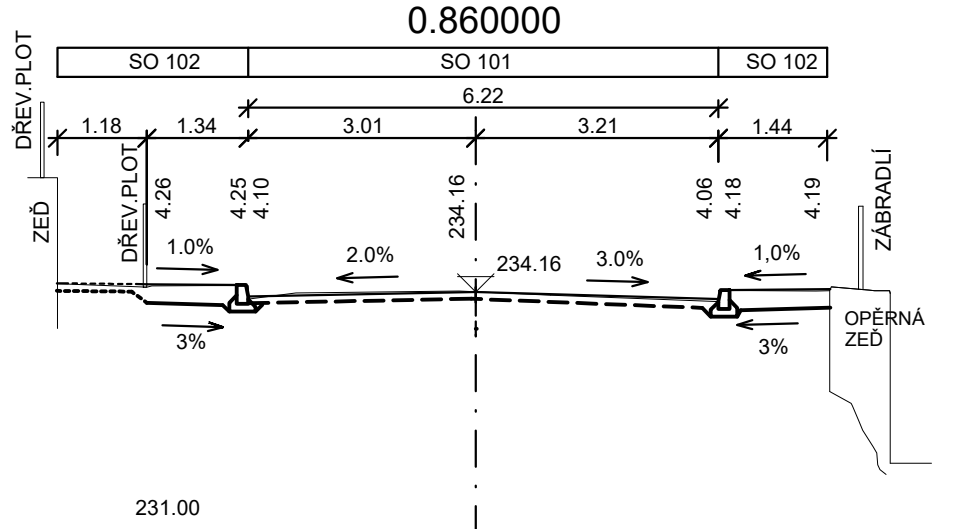
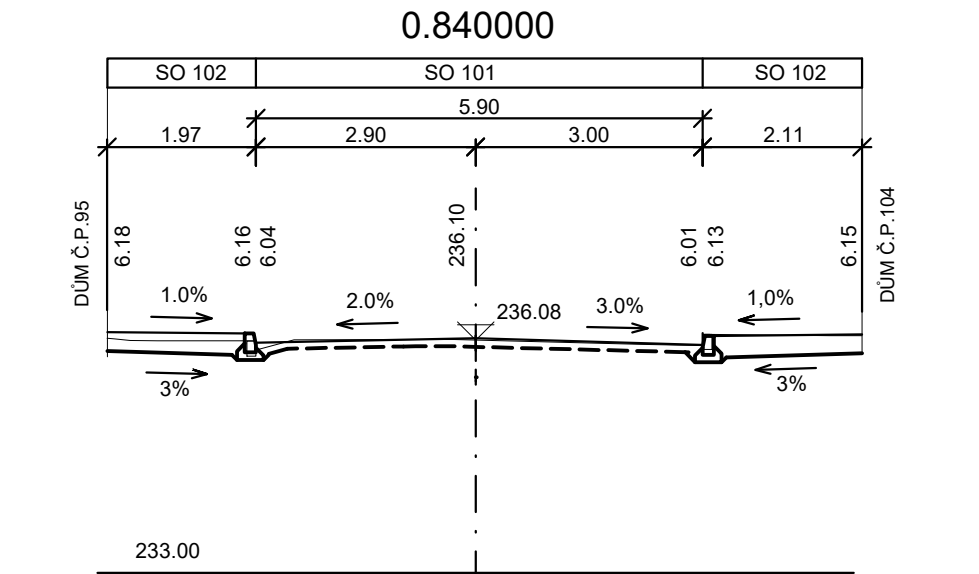
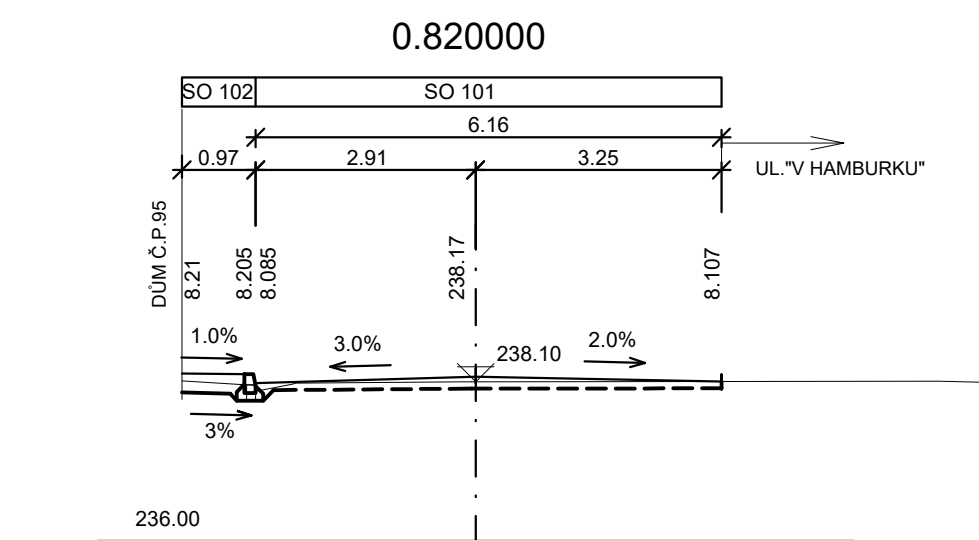
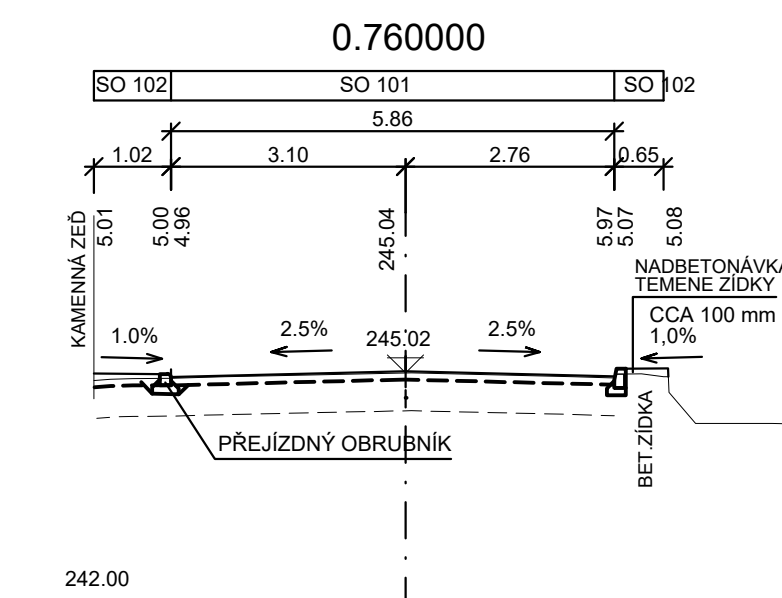


III/23617 NIŽBOR

SO 102 CHODNÍK


CHARAKTERISTICKÉ PŘÍČNÉ ŘEZY 1:100

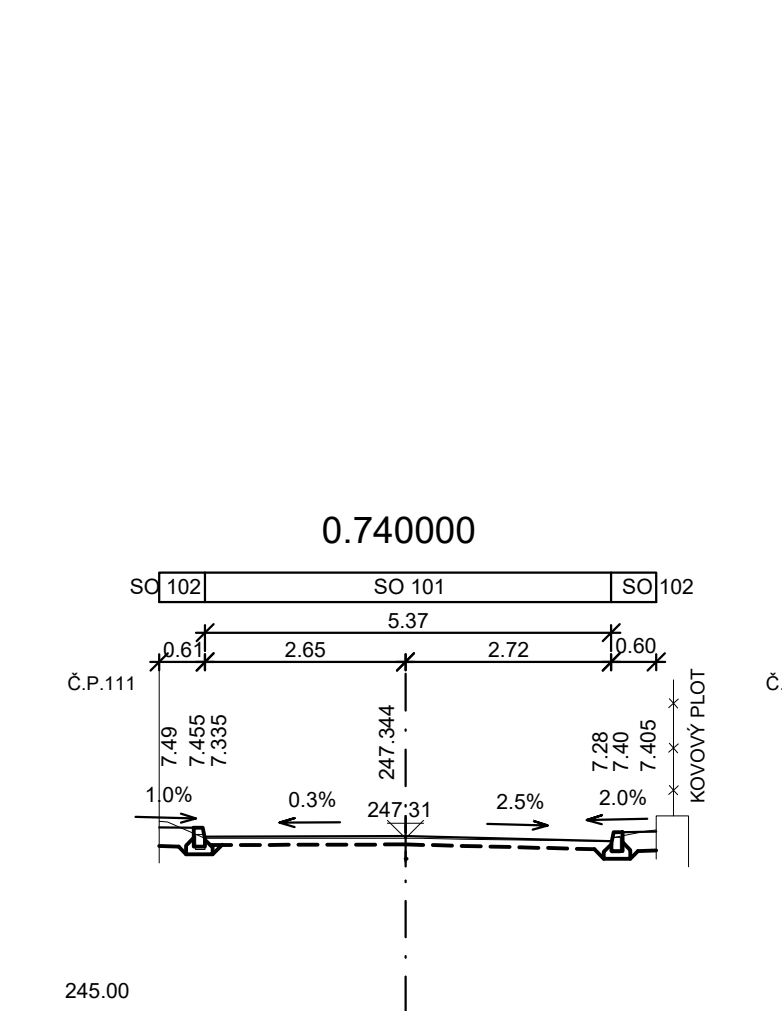


03	...		
02	...		
01	...		
REVIZE	POPIS	DATUM	PODPIS

OBJEDNATEL

Krajská správa a údržba silnic Středočeského kraje, příspěvková organizace
Zborovská 11
150 21 Praha 5



SAGASTA s.r.o.						JTSK Bpv	
SÍDLO: NOVODVORSKÁ 1010/14, 142 00 PRAHA 4						ČÍSLO SOUPRAVY	
IČ: 045 98 555				DIČ: CZ045 98 555			
ODPOVĚDNÝ PROJEKTANT		VYPRACOVAL		KONTROLA		HIP	
ING.MAREK TRUŠÍK		ING.MAREK TRUŠÍK		ING.PETR PACÁK		ING.MAREK TRUŠÍK	
PODPIS		PODPIS		PODPIS		PODPIS	
OBSAH						ČÍSLO ZAKÁZKY 120 032	
III/23617, NIŽBOR - PD SO 102 CHODNÍKY						DOKUMENTACE DUSP	
						MĚŘÍTKO 1:100	
						DATUM 06/2020	
						POČET FORMÁTŮ 4xA4	
						ČÁST	
NÁZEV PŘÍLOHY						D.2 04	
CHARAKTERISTICKÉ PŘÍČNÉ ŘEZY							

DOKUMENTACI LZE UŽÍVAT POUZE VE SMYSLU PŘÍSLUŠNÉ SMLOUVY O DÍLO. VÝKRES, ČI JEHO ČÁST, MŮŽE BÝT KOPÍROVÁN NEBO JINÝM ZPŮSOBEM ROZŠÍŘOVÁN POUZE PO PŘEDCHOZÍM SOUHLASU SAGASTA s.r.o.