








C.3 KOORDINAČNÍ SITUACE M 1:500

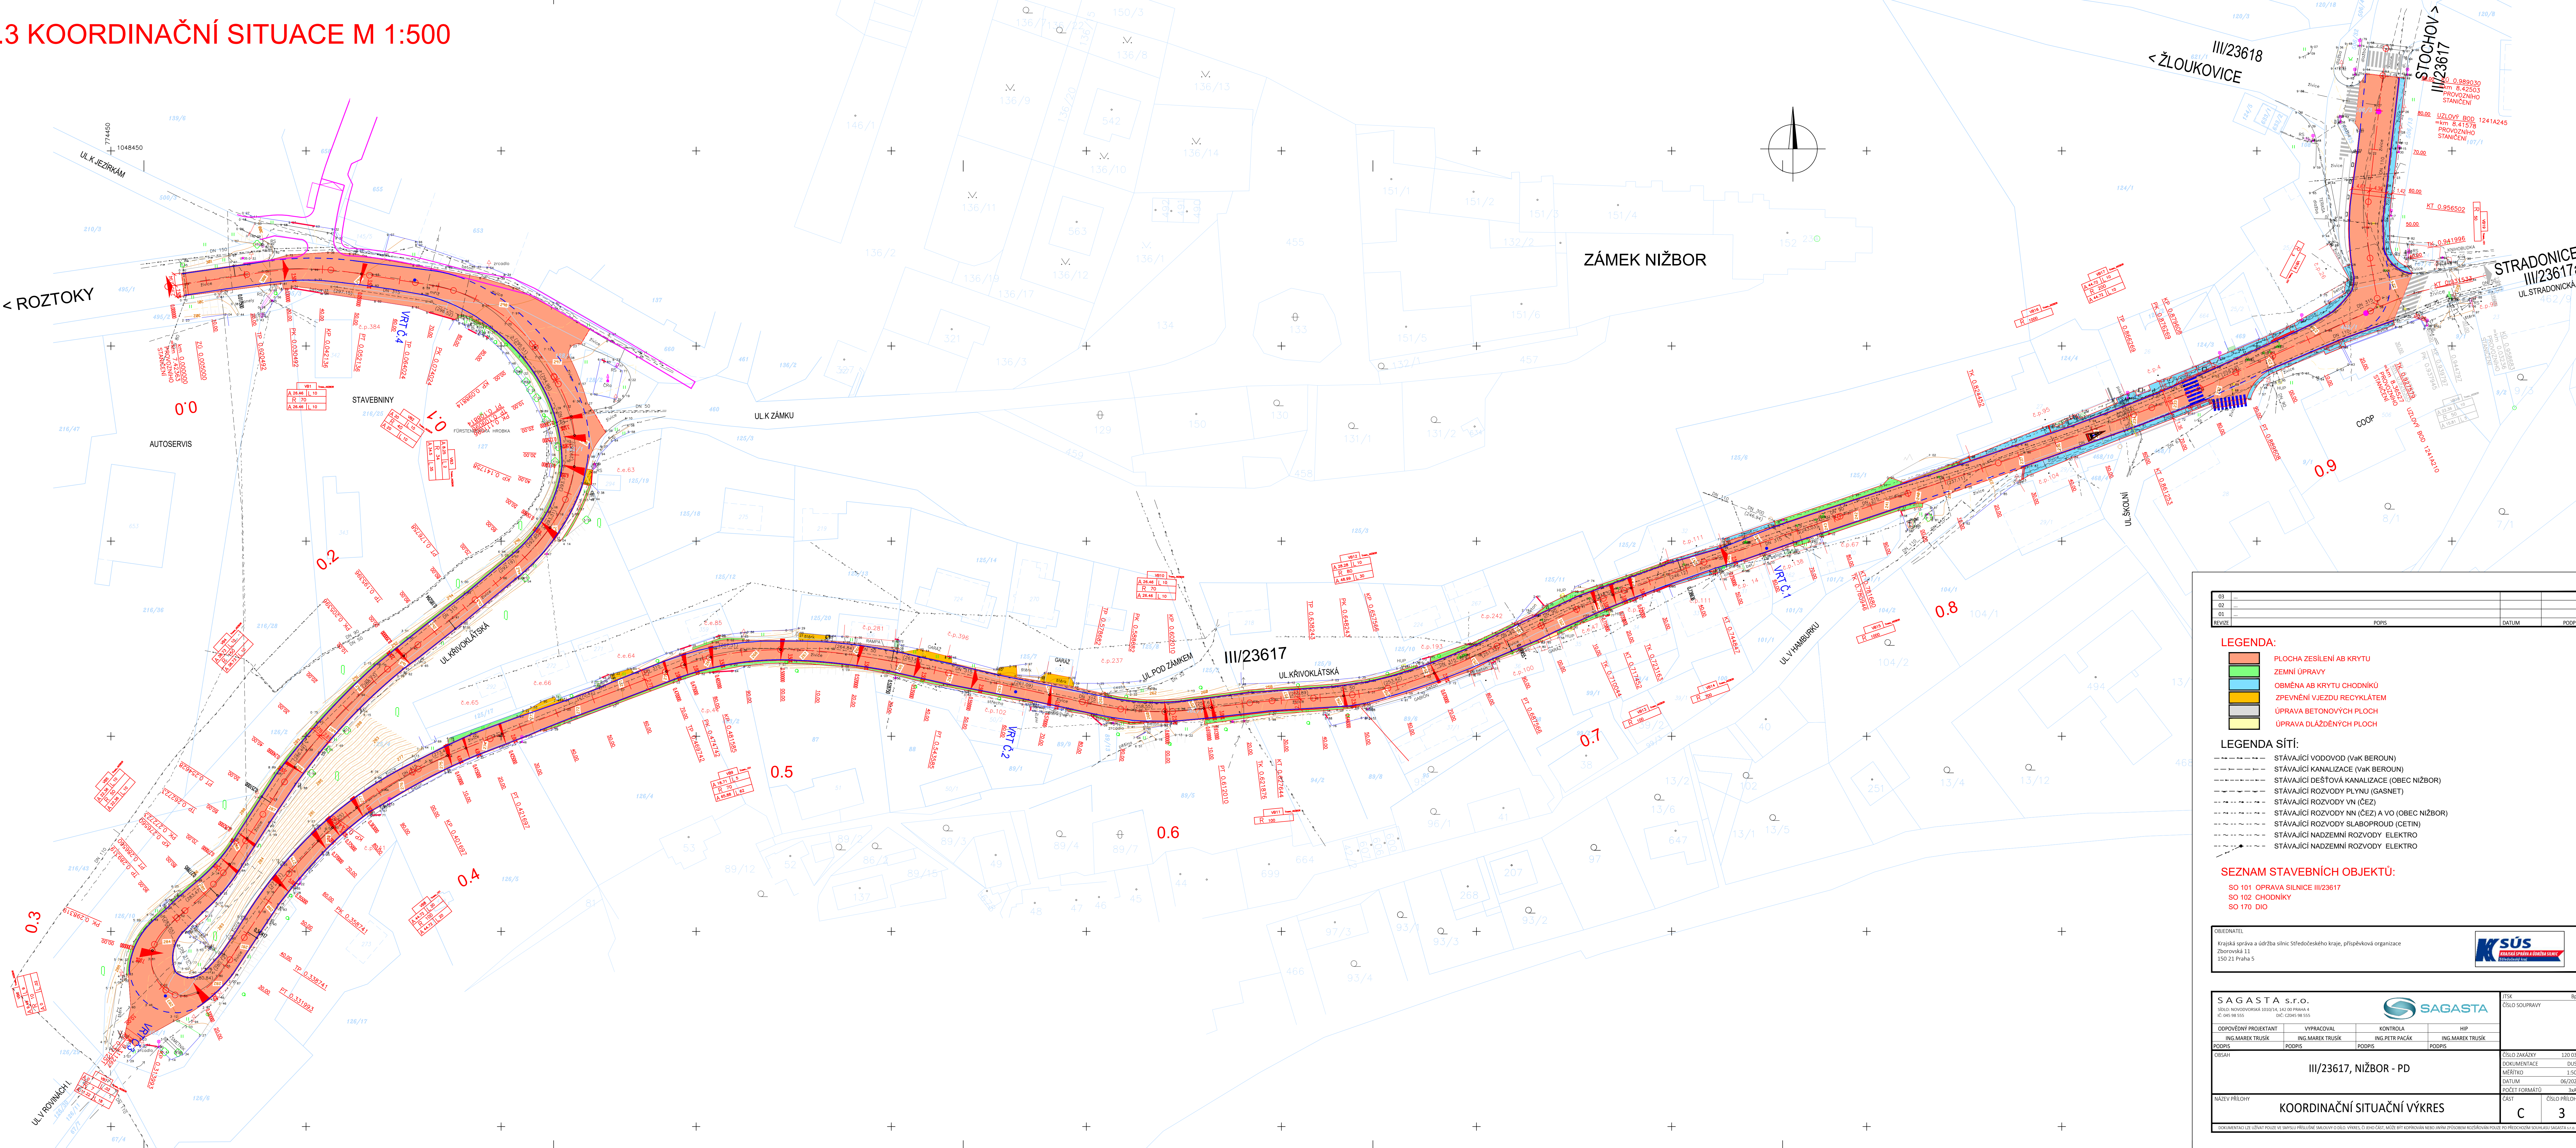

03	---		
02	---		
01	---		
REVIZE	POPIS	DATUM	PODP

LEGENDA:


- | | |
|---|----------------------------|
|  | PLOCHA ZESILENÍ AB KRYTY |
|  | ZEMNÍ ÚPRAVY |
|  | OBMĚNA AB KRYTY CHODNÍKŮ |
|  | ZPEVNĚNÍ VJEZDU RECYKLÁTEM |
|  | ÚPRAVA BETONOVÝCH PLOCH |
|  | ÚPRAVA DLÁŽDENÝCH PLOCH |

LEGENDA SÍTÍ:

- | | |
|-------|---|
| ----- | STÁVAJÍCÍ VODOVOD (VAK BEROUN) |
| ----- | STÁVAJÍCÍ KANALIZACE (VAK BEROUN) |
| ----- | STÁVAJÍCÍ DEŠŤOVÁ KANALIZACE (OBEC NIŽBOR) |
| ----- | STÁVAJÍCÍ ROZVODY PLYNU (GASNET) |
| ----- | STÁVAJÍCÍ ROZVODY VN (ČEZ) |
| ----- | STÁVAJÍCÍ ROZVODY NN (ČEZ), A (OBEC NIŽBOR) |
| ----- | STÁVAJÍCÍ ROZVODY SLABOPRUD (ČETIN) |
| ----- | STÁVAJÍCÍ NADZEMNÍ ROZVODY ELEKTRO |
| ----- | STÁVAJÍCÍ NADZEMNÍ ROZVODY ELEKTRO |

SEZNAM STAVEBNÍCH OBJEKTŮ:

- SO 101 OPRAVA SILNICE III/23617
SO 102 CHODNIKY
SO 170 DIO

<p>OBIEDNATEL</p> <p>Krajská správa a údržba silnic Středočeského kraje, příspěvková organizace Zborovská 11 150 21 Praha 5</p>	
--	---

SAGASTA s.r.o. ZŠKO NICOVOVERKA 1030/II, 142 00 PRAHA 4 IČ: 042 98 555 DIČ: C245 98 555				 SAGASTA		TISK ČÍSLO SOUPRAVY	
DOPOVEDNÝ PROJEKTANT ING. MAREK TRUSK		VYPRACOVAL ING. MAREK TRUSK		KONTROLA ING. PETR PAČÁK		HIP ING. MAREK TRUSK	
PODPIS		PODPIS		PODPIS		PODPIS	
III/23617, NIŽBOR - PD							
NÁZEV PŘELOHY				ČÍSLO ZAKÁZKY 120 05			
KOORDINÁČNÍ SITUÁČNÍ VÝKRES				DOKUMENTACE DUS			
				MĚŘITVO 1:50			
				DATUM 08/2020			
				PROJEKT FORMÁT A3			
ČÁST				ČÍSLO PŘELOHY			
C				3			