


TRANZIT II/605 x D5 exit 14
část A

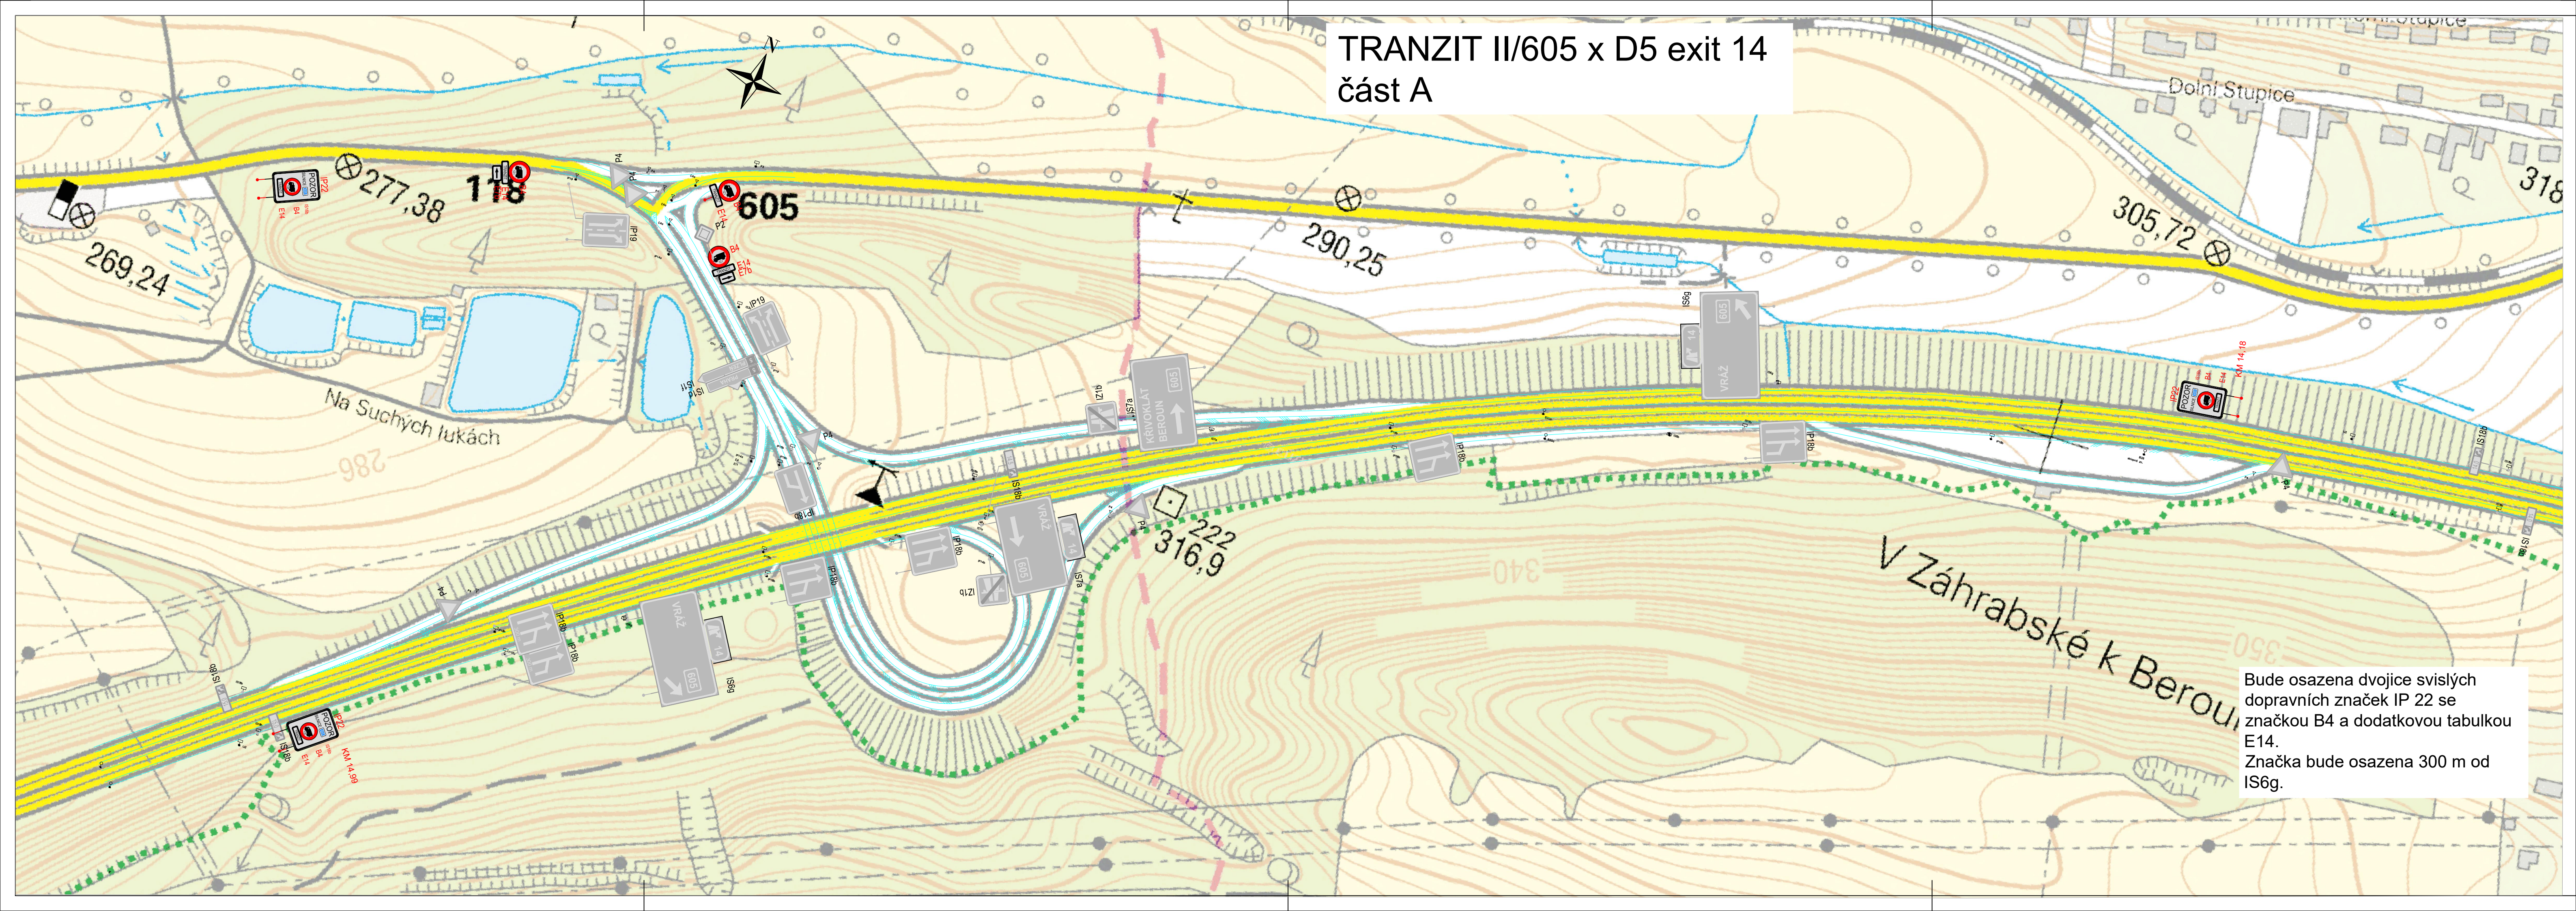

Bude osazena dvojice svislých
dopravních značek IP 22 se
značkou B4 a dodatkovou tabulkou
E14.
Značka bude osazena 300 m od
IS6g.