


TRANZIT II/605 x D5 exit 10

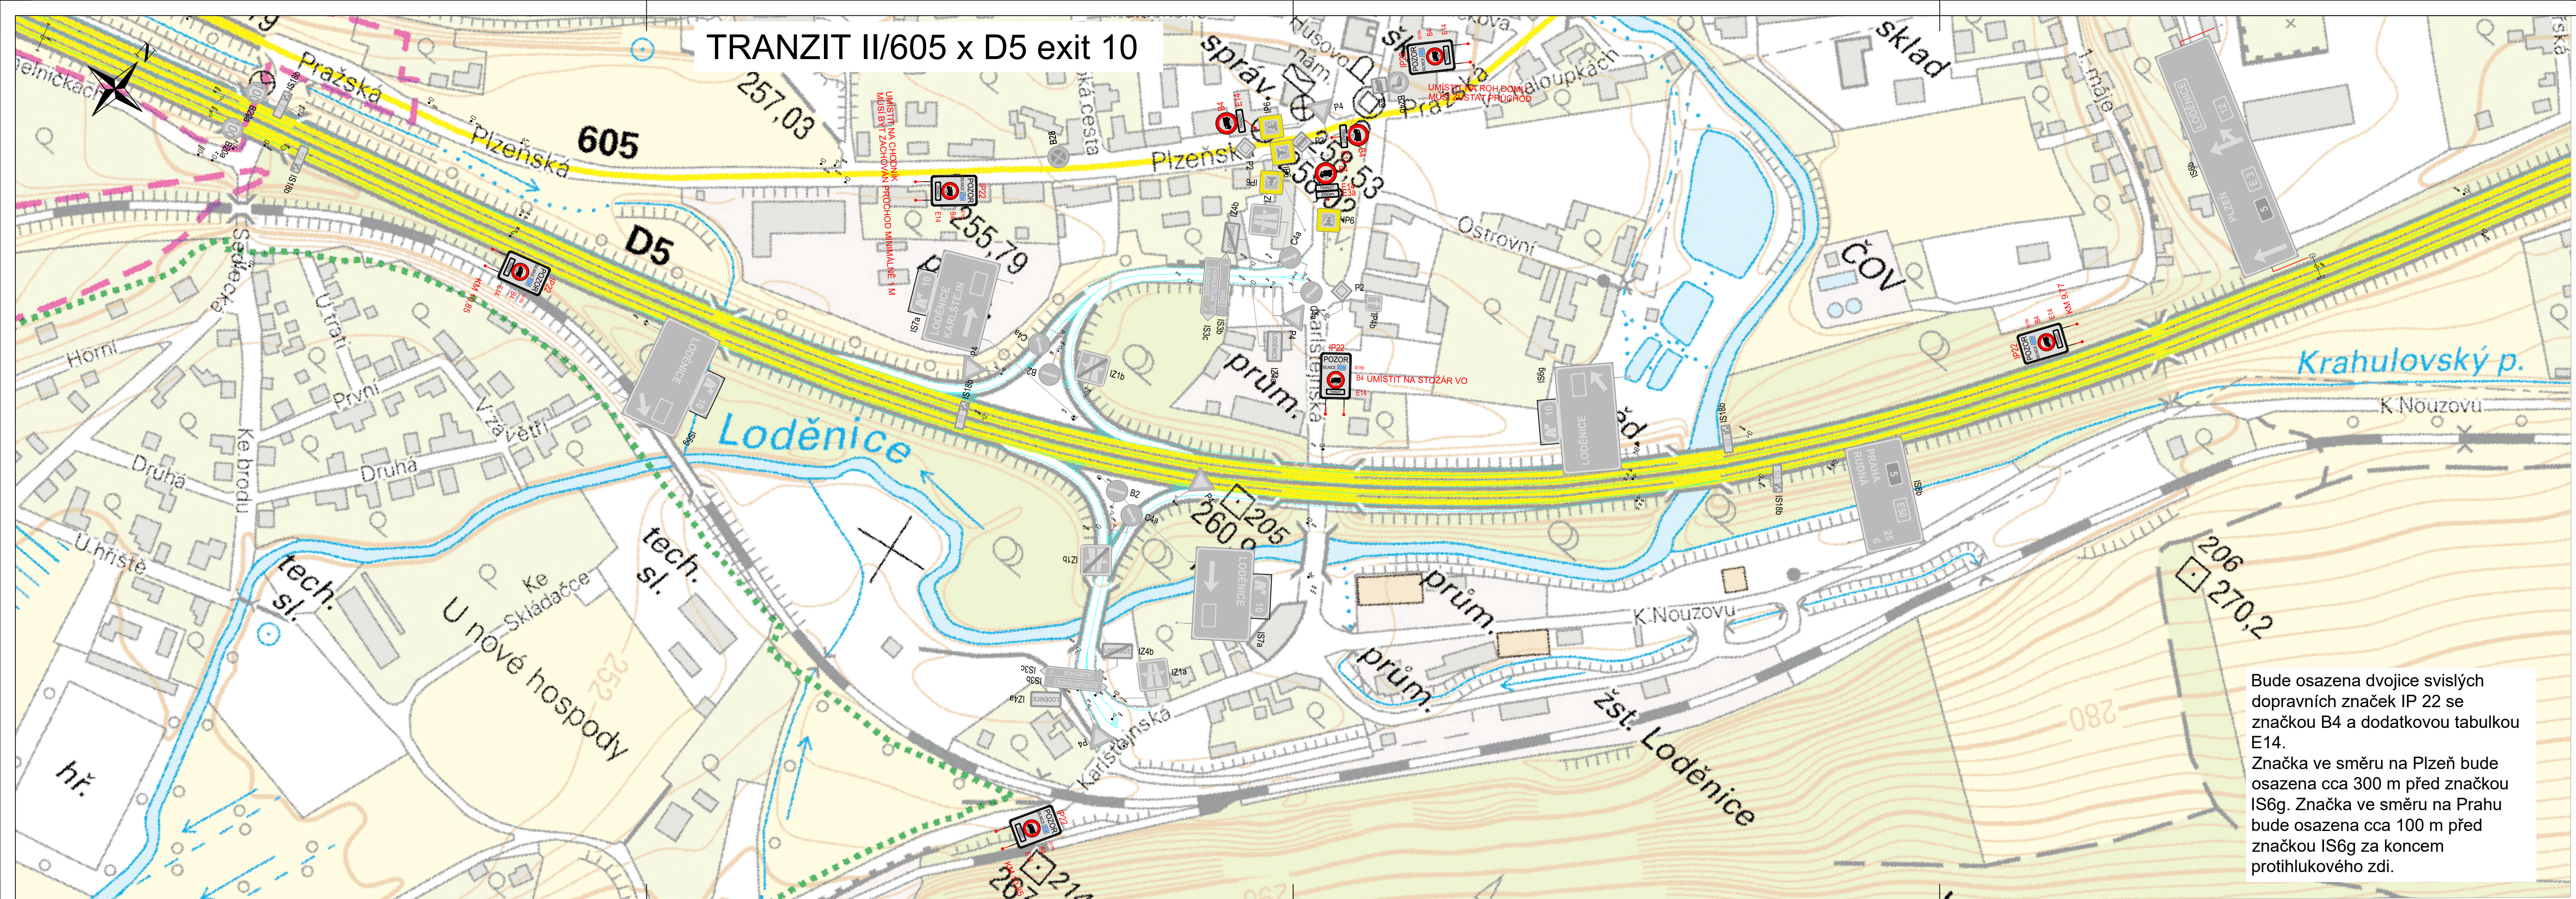

Bude osazena dvojice svislých dopravních značek IP 22 se značkou B4 a dodatkovou tabulkou E14.  
Značka ve směru na Pízeň bude osazena cca 300 m před značkou IS6g. Značka ve směru na Prahu bude osazena cca 100 m před značkou IS6g za koncem protihlukového zdi.