


LEGENDA MÍSTNOSTÍ

Číslo	PN	Název místnosti	Plocha [m ²]	Stavební materiál	Stavba	Stavba

LEGENDA MÍSTNOSTÍ

Číslo	PN	Název místnosti	Plocha [m ²]	Stavební materiál	Stavba	Stavba

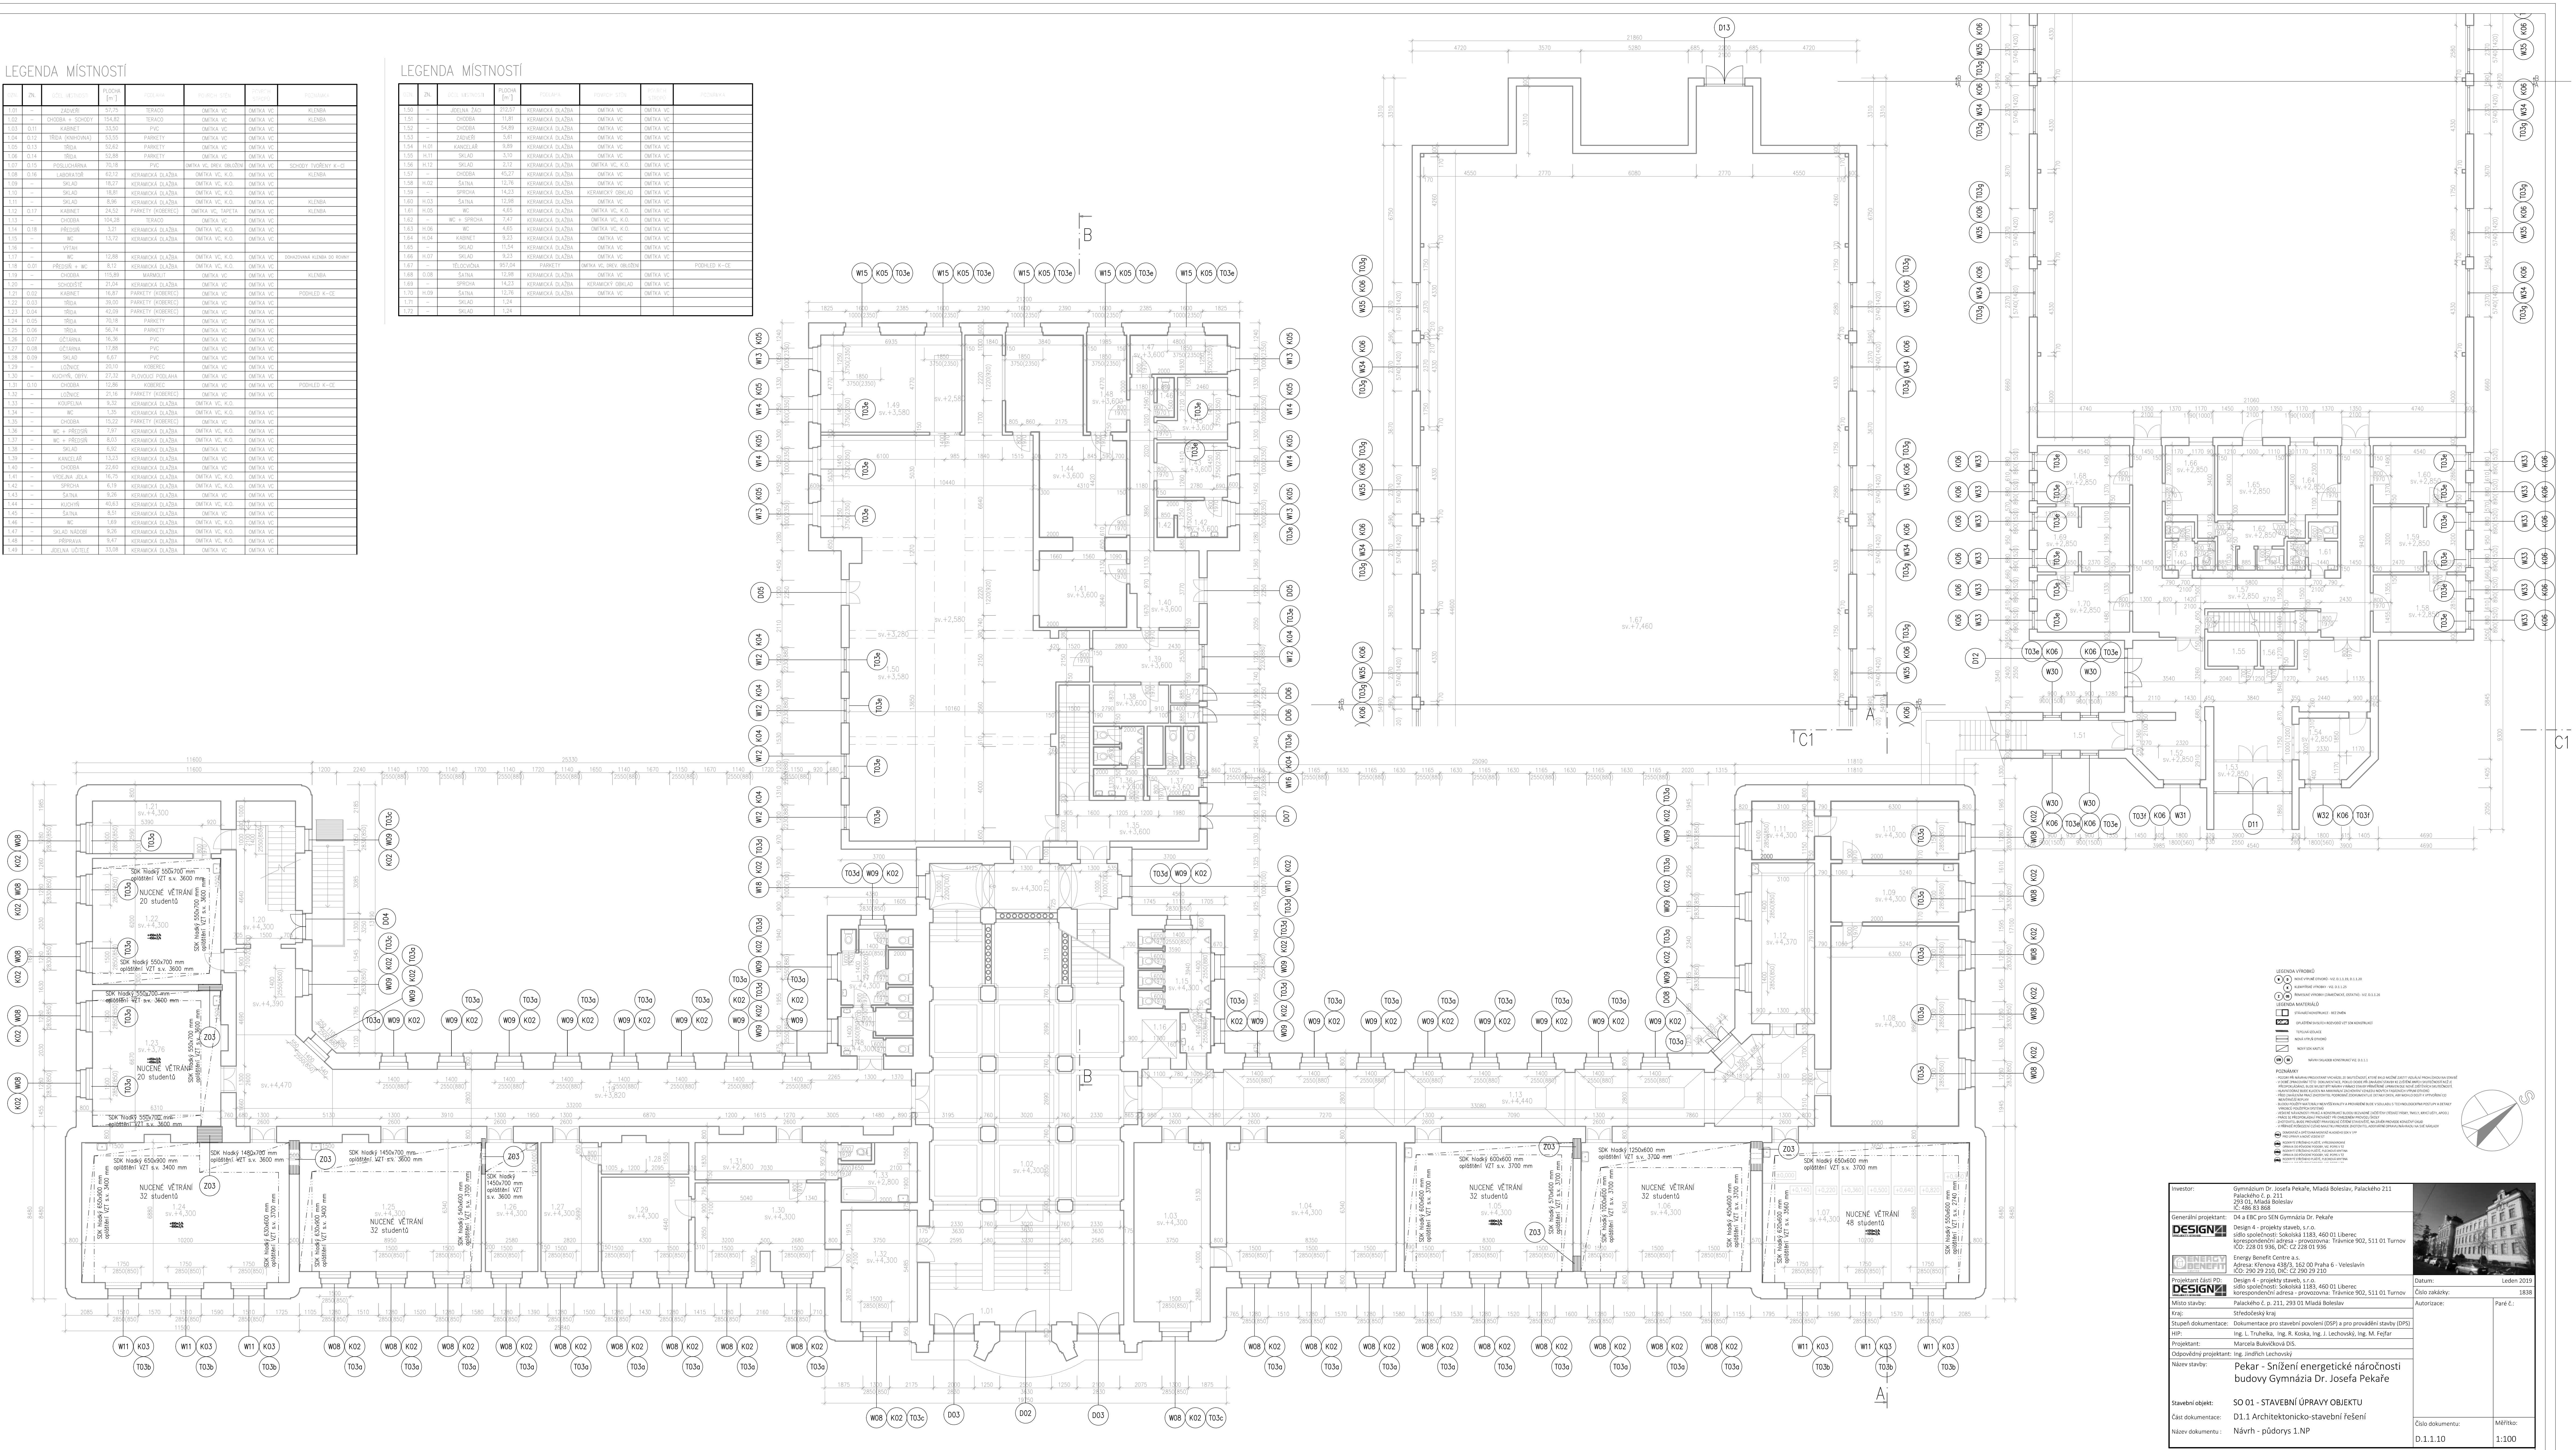

Investor:

Gymnázium Dr. Josefa Pekaře, Mladá Boleslav, Palackého 211
Palackého 211, p. 211
293 01, Mladá Boleslav
Č. 488 88 808

Generální projektant:

D4 a EBC pro SFH Gymnázia Dr. Pekaře
Design 4 - projekt staveb, s.r.o.
sídlo společnosti: Sokolská 1185, 460 01 Liberec
korespondenční adresa - provozovna: Trávníce 902, 511 01 Turnov
KO 248 01 936, DIČ CZ 258 01 936

Projektant častí PD:

Design 4 - projekt staveb, s.r.o.
sídlo společnosti: Sokolská 1185, 460 01 Liberec
korespondenční adresa - provozovna: Trávníce 902, 511 01 Turnov
KO 248 01 936, DIČ CZ 258 01 936

Místo stavby:

Palackého 1, p. 211, 293 01 Mladá Boleslav

Stavební objekt:

D4 a EBC pro SFH Gymnázia Dr. Pekaře

Část dokumentace:

D1.1 - Architektonicko-stavební řešení

Název dokumentu:

Návrh - půdorys 1.NP

Datum:

Leden 2019

Autorežie:

Paré E.

Číslo zakázky:

1838

Číslo dokumentu:

D.1.1.10

Mřítko:

1:100



Stupeň dokumentace:

Dokumentace pro stavební povolení (DPS) a pro provádění staveb (DPS)

HIP:

Ing. I. Truhelka, Ing. R. Koska, Ing. J. Lechovský, Ing. M. Fejfar

Projektant:

Marcela Buvíčková D.S.

Odpovědný projektant:

Ing. Jiřího Lechovský

Název stavby:

Pekár - Snížení energetické náročnosti
budovy Gymnázia Dr. Josefa Pekaře

Stavební objekt:

SO 01 - STAVEBNÍ ÚPRAVY OBJEKTU

Část dokumentace:

D1.1 - Architektonicko-stavební řešení

Název dokumentu:

Návrh - půdorys 1.NP
































