


II/610 SVIJANY, REKONSTRUKCE SILNICE A MOSTU EV. Č. 610-034

Podélný profil 1:2 000/200

II/610 MNICOVO HRADIŠTĚ

II/610 SVIJANY

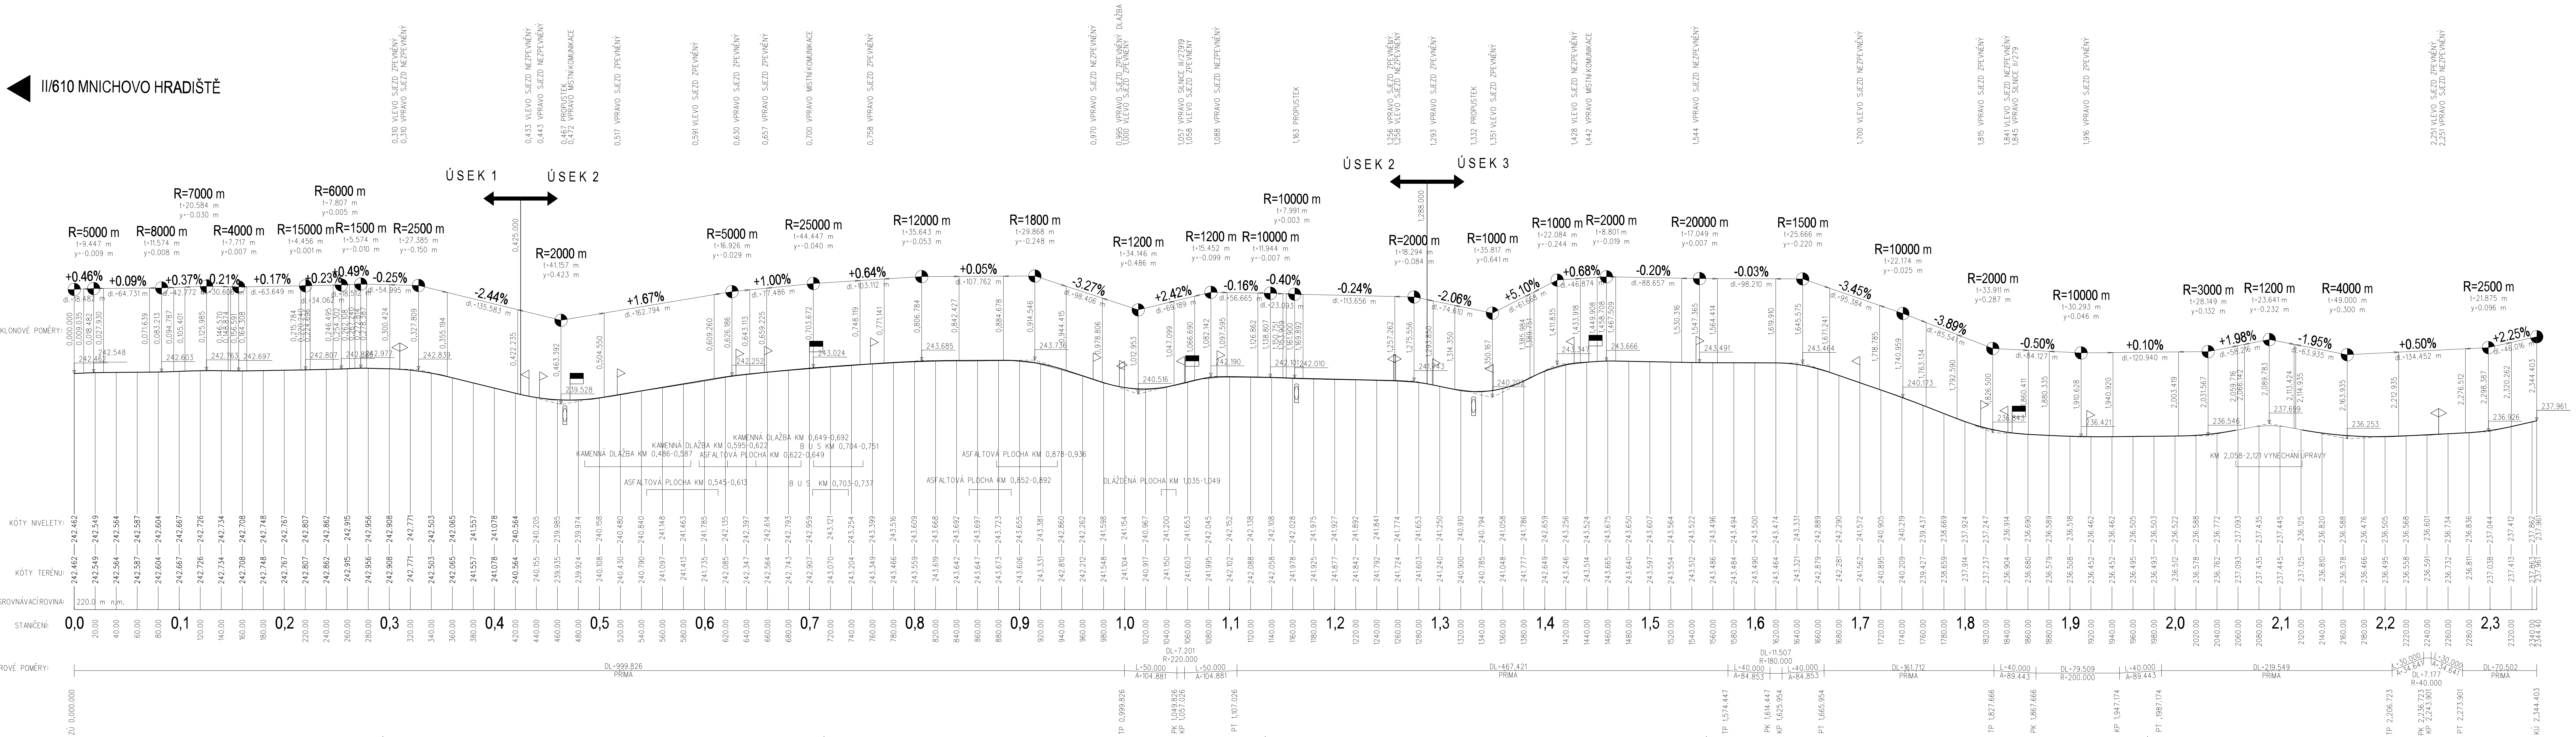

OBJEDNATEL		STŘEDOČESKÝ KRAJ KRAJSKÝ ÚŘAD ZBOROVSKÁ 11, 150 21 PRAHA 5	
STŘEDISKO		202 - SILNICE A DÁLNIC	
ODPOVĚDNÝ PROJEKTANT STAVBY		VEDOUcí STŘEDISKA	
ING. TOMÁŠ MARTINEK		ING. HANA STÁNKOVÁ	
ODPOVĚDNÝ PROJ. OBJ. PS		ODPOVĚDNÝ PROJ. SO	
ING. DANIEL KAREK		ING. DANIEL KAREK	
KRAJ		MÚ	
STŘEDOČESKÝ		LOUKOV, ŽDAR	
ÚČEL		PDP	
II/610 SVIJANY, REKONSTRUKCE SILNICE A MOSTU EV. Č. 610-034		DATUM	
SO 101 Výměna krytu vozovky silnice II/610		06/2013	
PODÉLNÝ PROFIL		MĚŘITKO	
		1:2 000/200	
		FORMÁT	
		14 A4	
		ČÁST	
		PRIL. 3	