


LEGENDA ŠRAF:



SO 001	PŘÍPRAVA ÚZEMÍ
SO 101	OKRUŽNÍ KŘÍŽOVATKA
SO 115	OBNOVA ASFALTOVÉHO SOUVRSTVÍ SILNICE II/115
SO 116	OBNOVA ASFALTOVÉHO SOUVRSTVÍ SILNICE II/116
SO 191	TRVALÉ DOPRAVNÍ ZNAČENÍ
SO 301	ODVODNĚNÍ KOMUNIKACE
SO 401	PŘELOŽKA VEDENÍ VN ČEZ DISTRIBUCE *)
SO 402	PŘELOŽKA VEDENÍ NN ČEZ DISTRIBUCE *)
SO 431	VEŘEJNÉ OSVĚTLENÍ
SO 451	PŘELOŽKA METALICKÉ A OPTICKÉ SÍTĚ TELEFONICA
SO 501	PŘELOŽKA NTL PLYNOVODU
SO 901	DIO


\*) označené objekty nejsou součástí této PD,  
ČEZ Distribuce a.s. je řeší samostatně

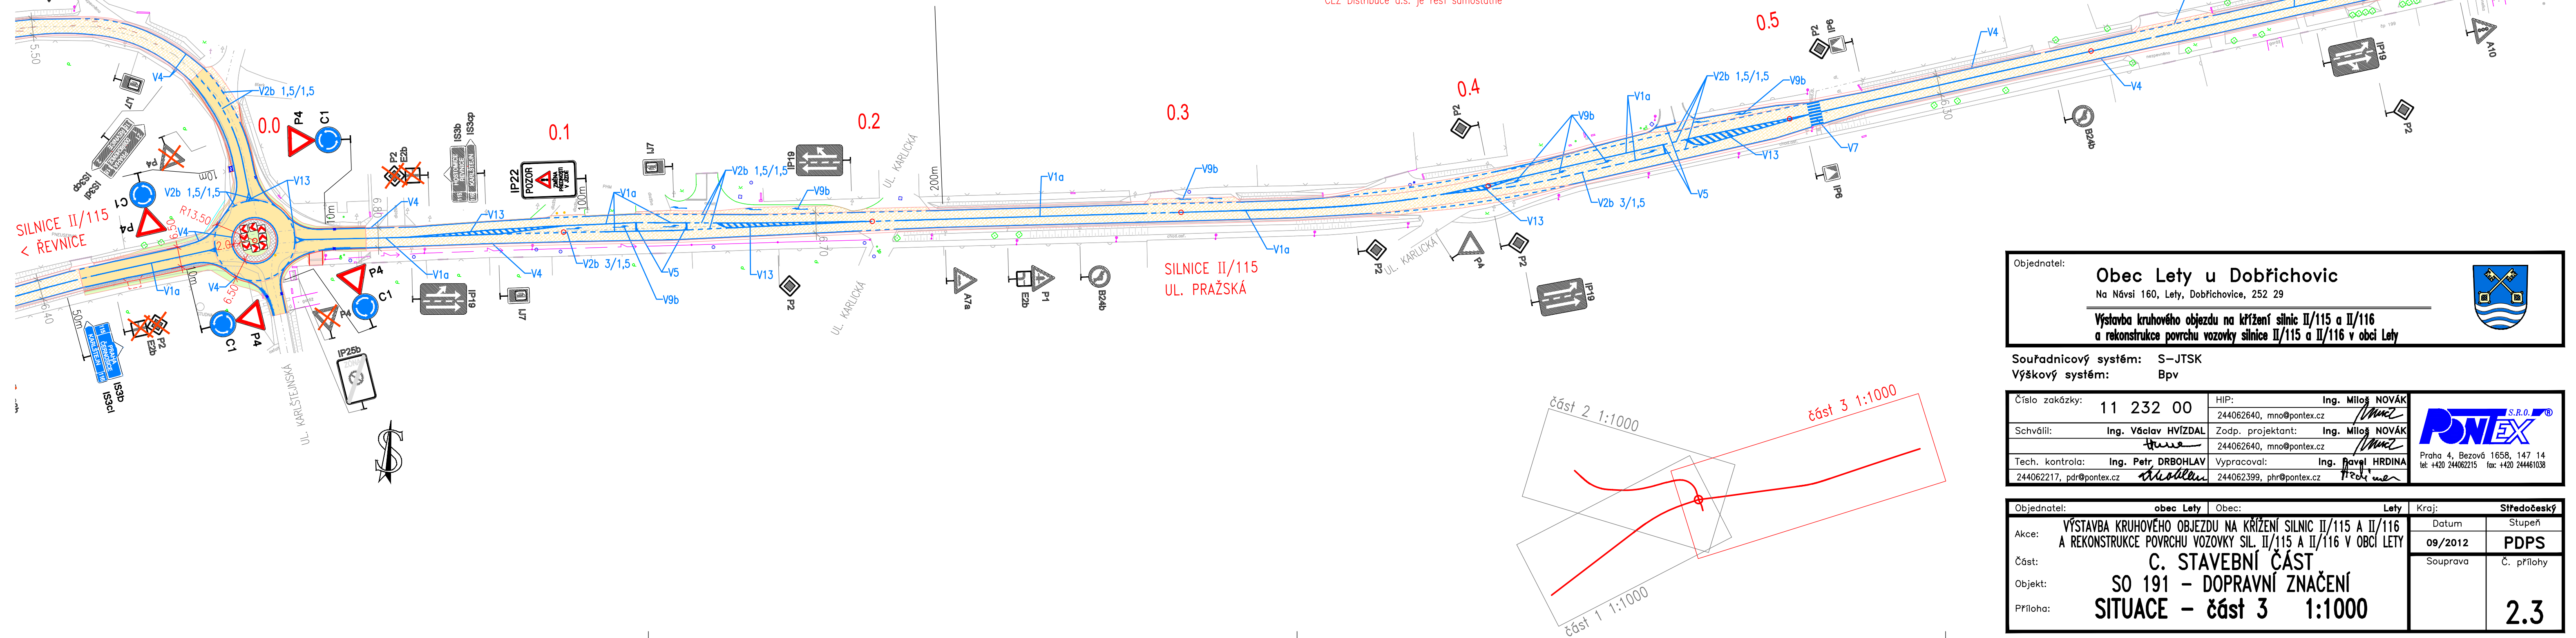


Objednatel: **Obec Letý u Dobřichovic**  
Na Návsi 160, Letý, Dobřichovice, 252 29

---

**Výstavba kruhového objezdu na křižení silnic II/115 a II/116  
a rekonstrukce povrchu vozovky silnice II/115 a II/116 v obci Letý**



Souřadnicový systém: S-JTSK  
Výškový systém: Bpv

Číslo zakázky:	11 232 00	HIP:	Ing. Miloš NOVÁK	 Praha 4, Bezdová 1658, 147 14 tel: +420 244062215 fax: +420 244461038
Schválil:	Ing. Václav HVÍZDAL	244062640, mmo@pontex.cz	Ing. Miloš NOVÁK	
	<i>huze</i>	Zodp. projektant:	Ing. Miloš NOVÁK	
		244062640, mmo@pontex.cz		
Tech. kontrola:	Ing. Petr DRBOHLAV	Vypracoval:	Ing. Pavel HRDINA	
244062217, pdr@pontex.cz	<i>Drbohlav</i>	244062399, phr@pontex.cz		

Objednatel:	obec Lety	Obec:	Lety	Kraj:	Středočeský
Akce:	VÝSTAVBA KRUHOVÉHO OBJEZDU NA KŘIŽENÍ SILNIC II/115 A II/116 A REKONSTRUKCE POVRCHU VOZOVKY SIL. II/115 A II/116 V OBCI LETY			Datum	Stupeň
Část:	C. STAVEBNÍ ČÁST			09/2012	PDPS
Objekt:	SO 191 – DOPRAVNÍ ZNAČENÍ			Souprava	Č. přílohy
Příloha:	SITUACE – část 3 1:1000				2.3