

Podrobný podélný profil
SO101 - III/24025 - Část 2
M 1:1000/100
Rozsah: km 0,98000 - km 1,95878

ŽIŽICE

OSLUCHOV

SKLONOVÉ POMĚRY:

SROVNÁVACÍ ROVINA:


KÓTY NIVELETY:

KÓTY TERÉNU:

STANIČENÍ:

VZDÁLENOST PŘ. ŘEZŮ:

SMĚROVÉ POMĚRY:

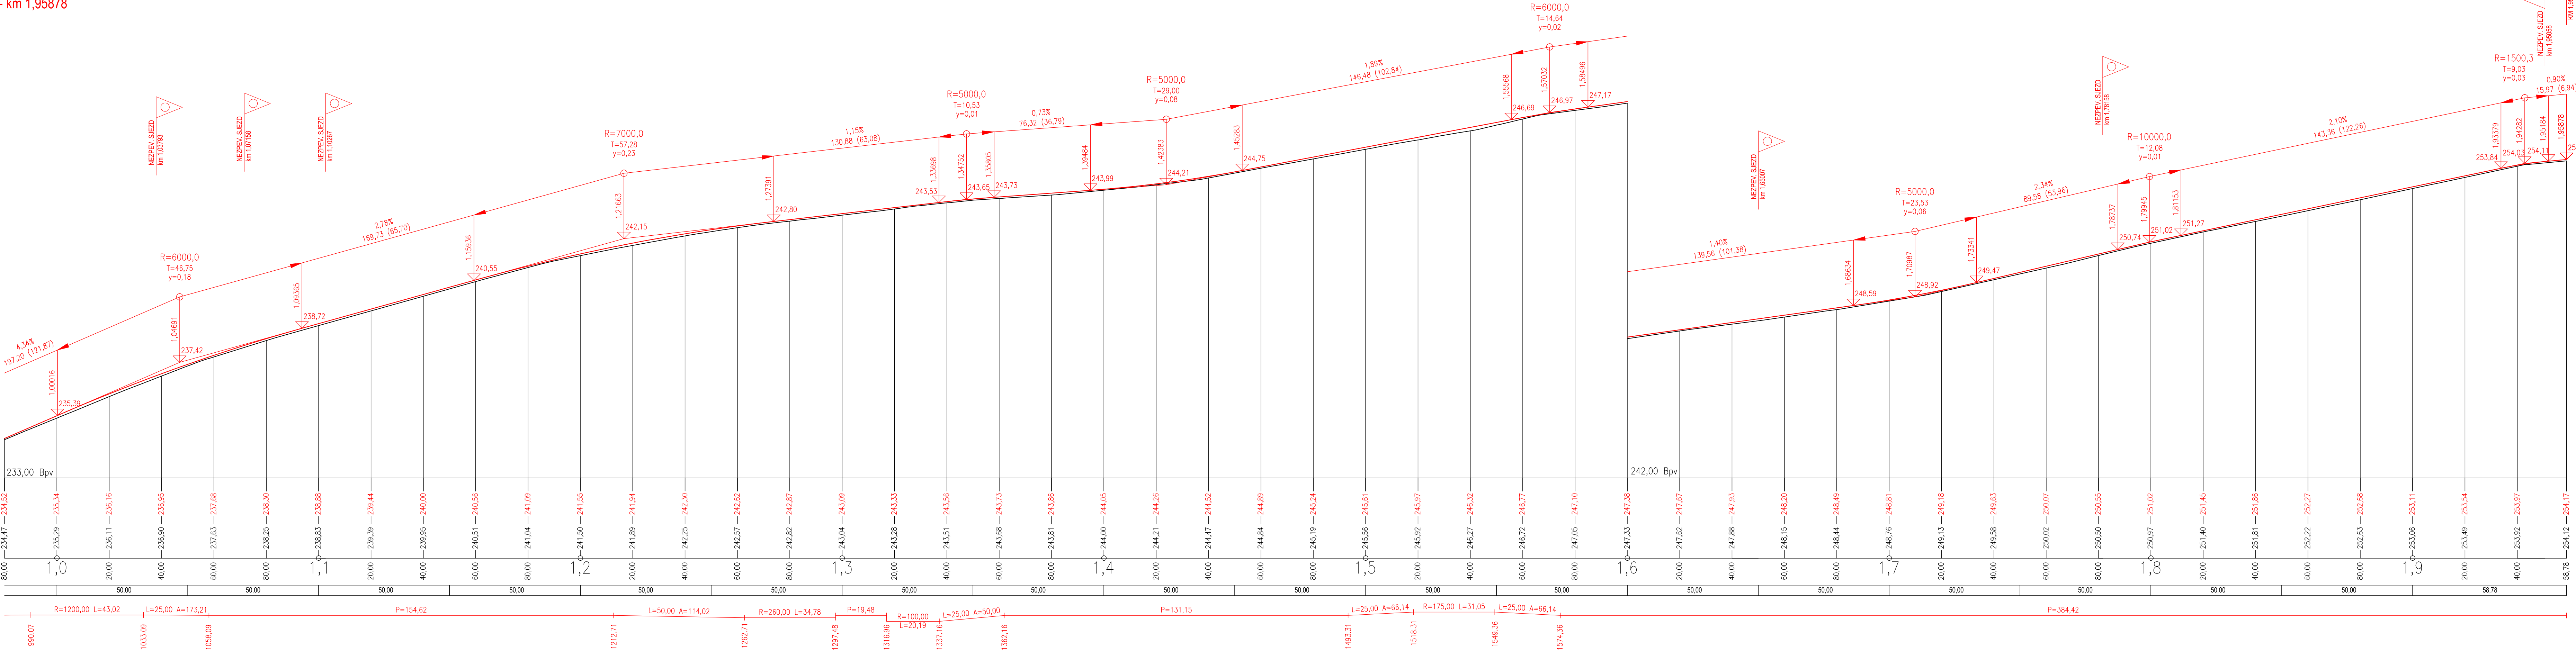

Č.	Datum	Popis	Vypracoval	Schválil
REVIZE				

Souřadnicový systém S-JTSK, Výškový systém BpV

Objednatel:
Středočeský kraj
Zborovská 81/11
150 21 Praha 5

Středočeský kraj

Navrhl/vypracoval: Ing. Štěpán Hlaváč	Zodpovědný projektant: Ing. Jan Svoboda	Zhotovitel: 4roads s.r.o.
Technická kontrola: Ing. Karel Fazekas	Hlavní inženýr projektu: Ing. Pavel Paška	Jugoslávských partyzánů 1426/7 160 00 Praha 6 4420 776712814

Kraj: Středočeský kraj	Čís. sm. obj.: 2130/00066001/2020
Katastrální území: Žižice, Luníkov, Osluchov, Ješín	Čís. akce: 20048-01
Akce: III/24025 a III/24027 Žižice - Ješín - aktualizace PD	Datum: 08/2020
Objekt: SO101 - SILNICE III/24025	Stupeň: PDPS
Příloha:	Formát: 6x A4
	Měřítko: 1:1000/100
	Číslo kopie: 1
	Číslo přílohy: D1.1.3.2
PODÉLNÝ PROFIL - ČÁST 2	