


Koordinální situační výkres - část 1
M 1:500

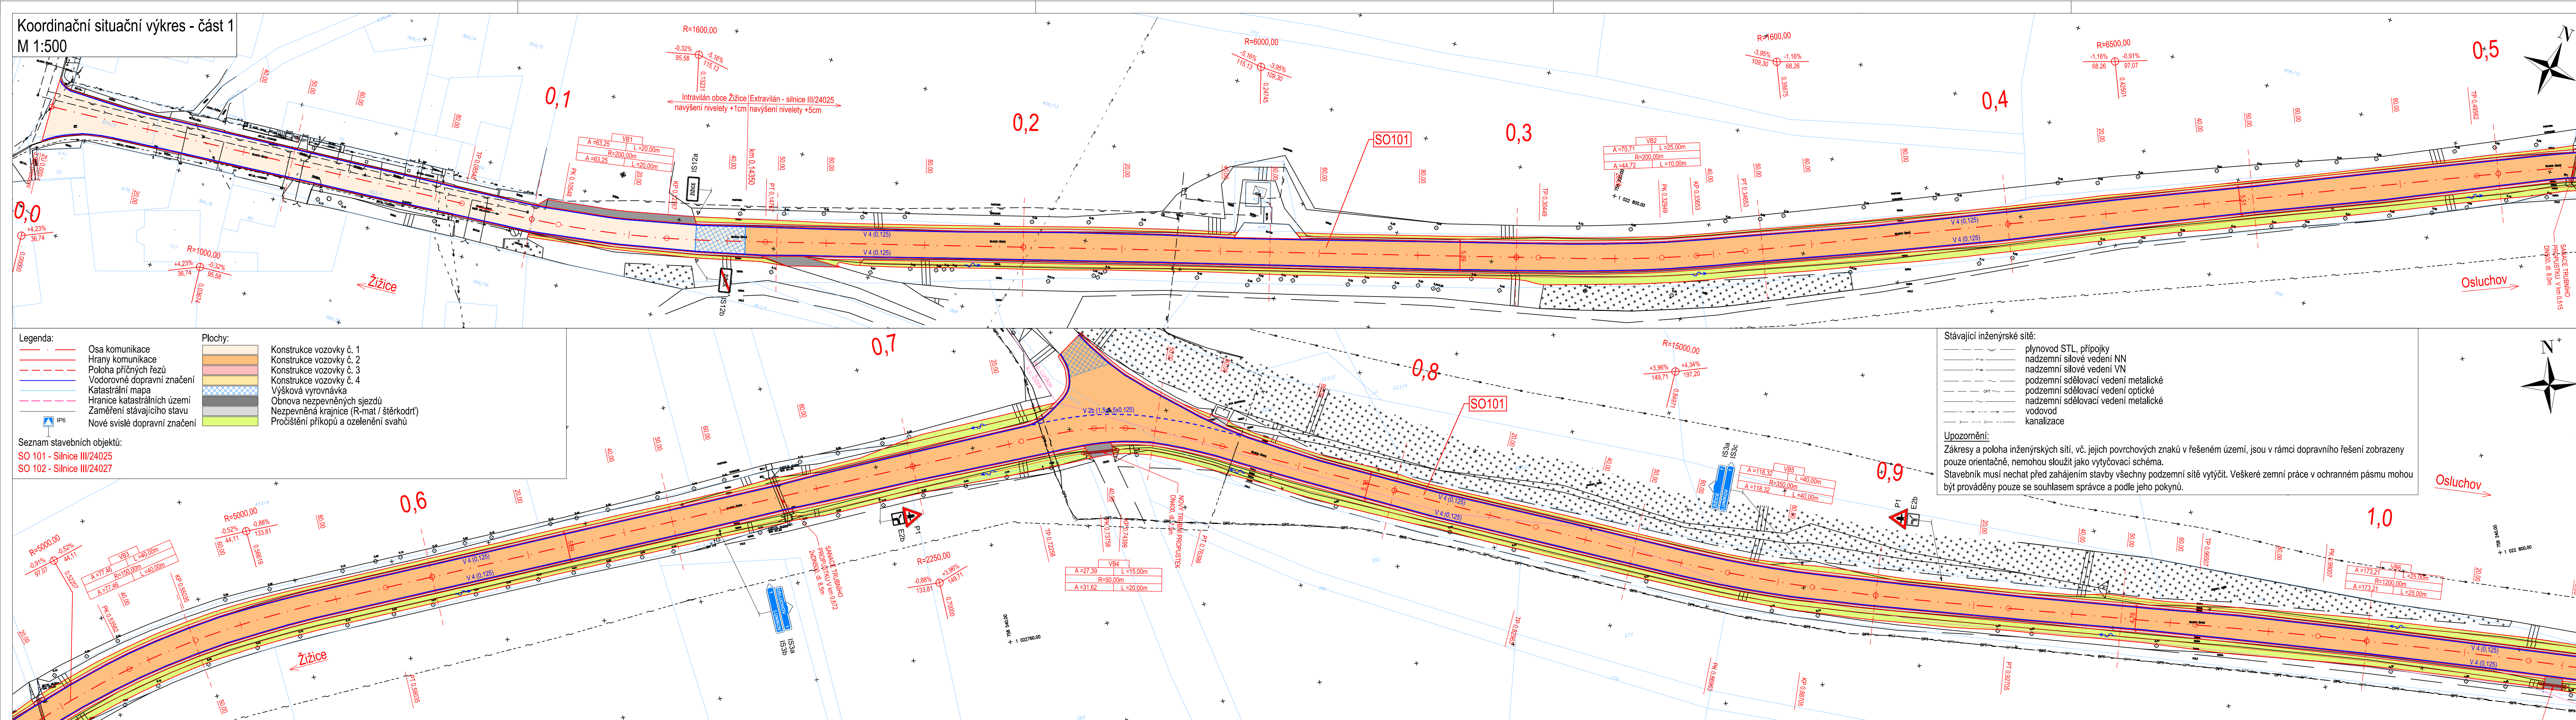

Č.	Datum	Popis	Vypracoval	Schválil
REVIZE				

Souřadnicový systém S-JTSK, Výškový systém Bp

Středočeský kraj
Zborovská 81/11
150 21 Praha 5

Středočeský kraj

Navrhl/vypracoval:	Zodpovědný projektant:	Zhotovitel:
Ing. Jan Svoboda	Ing. Jan Svoboda	4roads s.r.o.
Technická kontrola:	Hlavní inženýr projektu:	 Jugoslávských partyzánů 1426/7 160 00 Praha 6 +420 778712814
Ing. Karel Fazekas	Ing. Pavel Paška	

Kraj: Středočeský kraj	Čís. sm. obj.:	2130/00066001/2020
Katastrální území: Žitice, Luníkov, Osluchov, Jeřín	Čís. akce:	20048-01
Akce: III/24025 a III/24027 Žitice - Jeřín - aktualizace PD Část: SITUAČNÍ VÝKRESY	Datum: 08/2020 Stupeň: PDPS Formát: 6x A4 Měřítko: 1:500	
Příloha: KOORDINAČNÍ SITUAČNÍ VÝKRES - ČÁST 1	Číslo kopie: C.2.1	Číslo přílohy: