



Souřadnice hlavních bodů - část 2
M 1:500

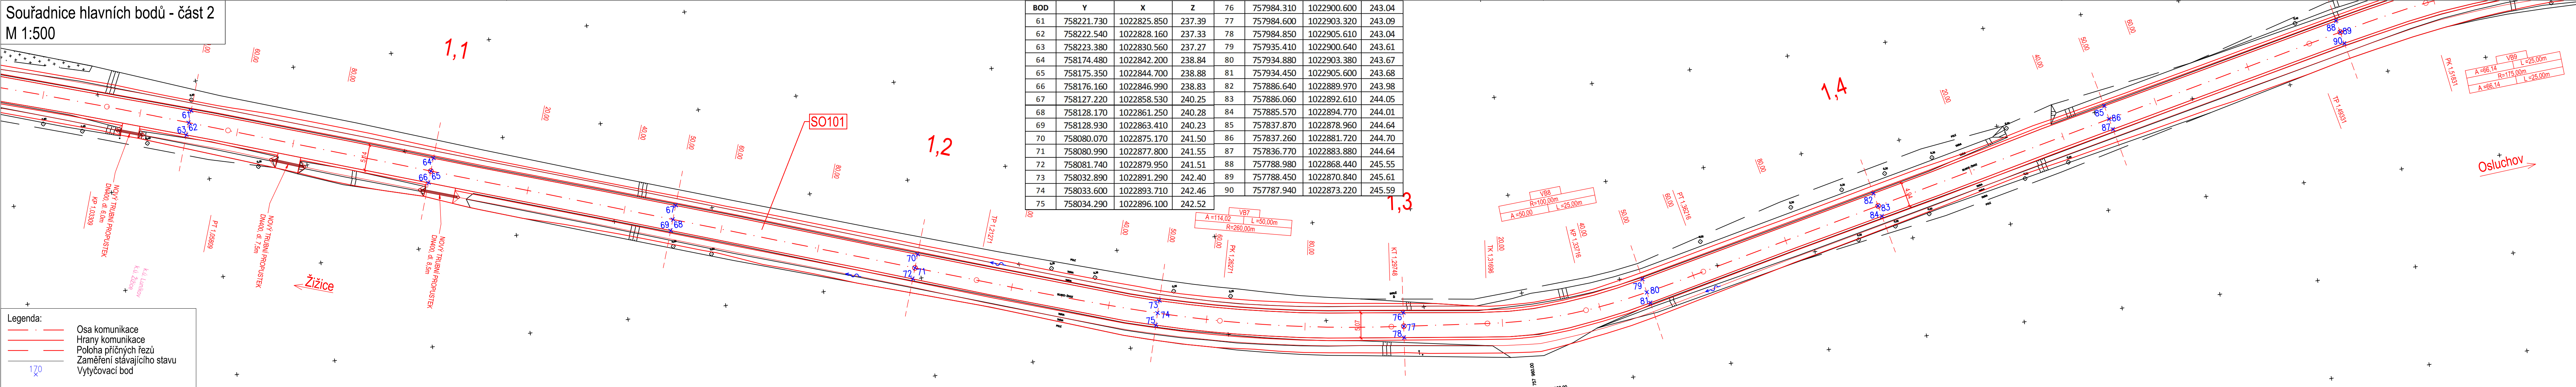

Legenda:

- Osa komunikace
- Hrany komunikace
- Poloha příčných řezů
- Zaměření stávajícího stavu
- Výtyčovací bod

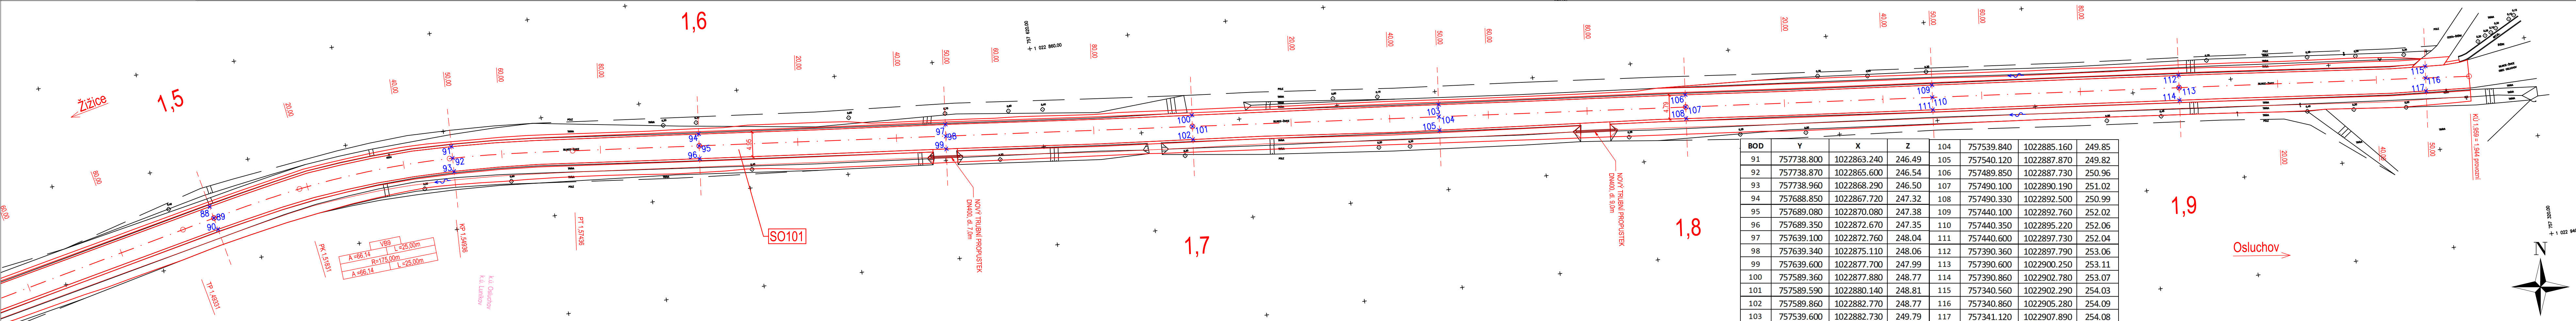

Č.	Datum	Popis	Vypracoval	Schválil
REVIZE				

Souřadnicový systém S-JTSK, Výškový systém Bpv

Objednatel:
Středočeský kraj
Zborovská 81/11
150 21 Praha 5

Středočeský kraj

Navrh/vypracoval: Ing. Jan Svoboda	Zodpovědný projektant: Ing. Jan Svoboda	Zhotovitel: 4roads s.r.o.
Technická kontrola: Ing. Karel Fazekas	Hlavní inženýr projektu: Ing. Pavel Paška	Jugoslávských partyzánů 1426/7 160 00 Praha 6 +420 778712814

Kraj: Středočeský kraj	Čís.srn.obj.: 2130/00066001/2020
Katastrální území: Žižice, Lunikov, Osluchov, Ješín	Čís.akce: 20048-01
Akce: III/24025 a III/24027 Žižice - Ješín - aktualizace PD	Datum: 08/2020
Objekt: SO101 - SILNICE III/24025	Stupeň: PDPS
Příloha:	Formát: 6x A4
	Měřítko: 1:500
Číslo kopie: Číslo přílohy:	
SOUŘADNICE HLAVNÍCH BODŮ - ČÁST 2	
D1.1.6.2	